Pohjapiirustus, 4. krs. - 1:125 (A3)

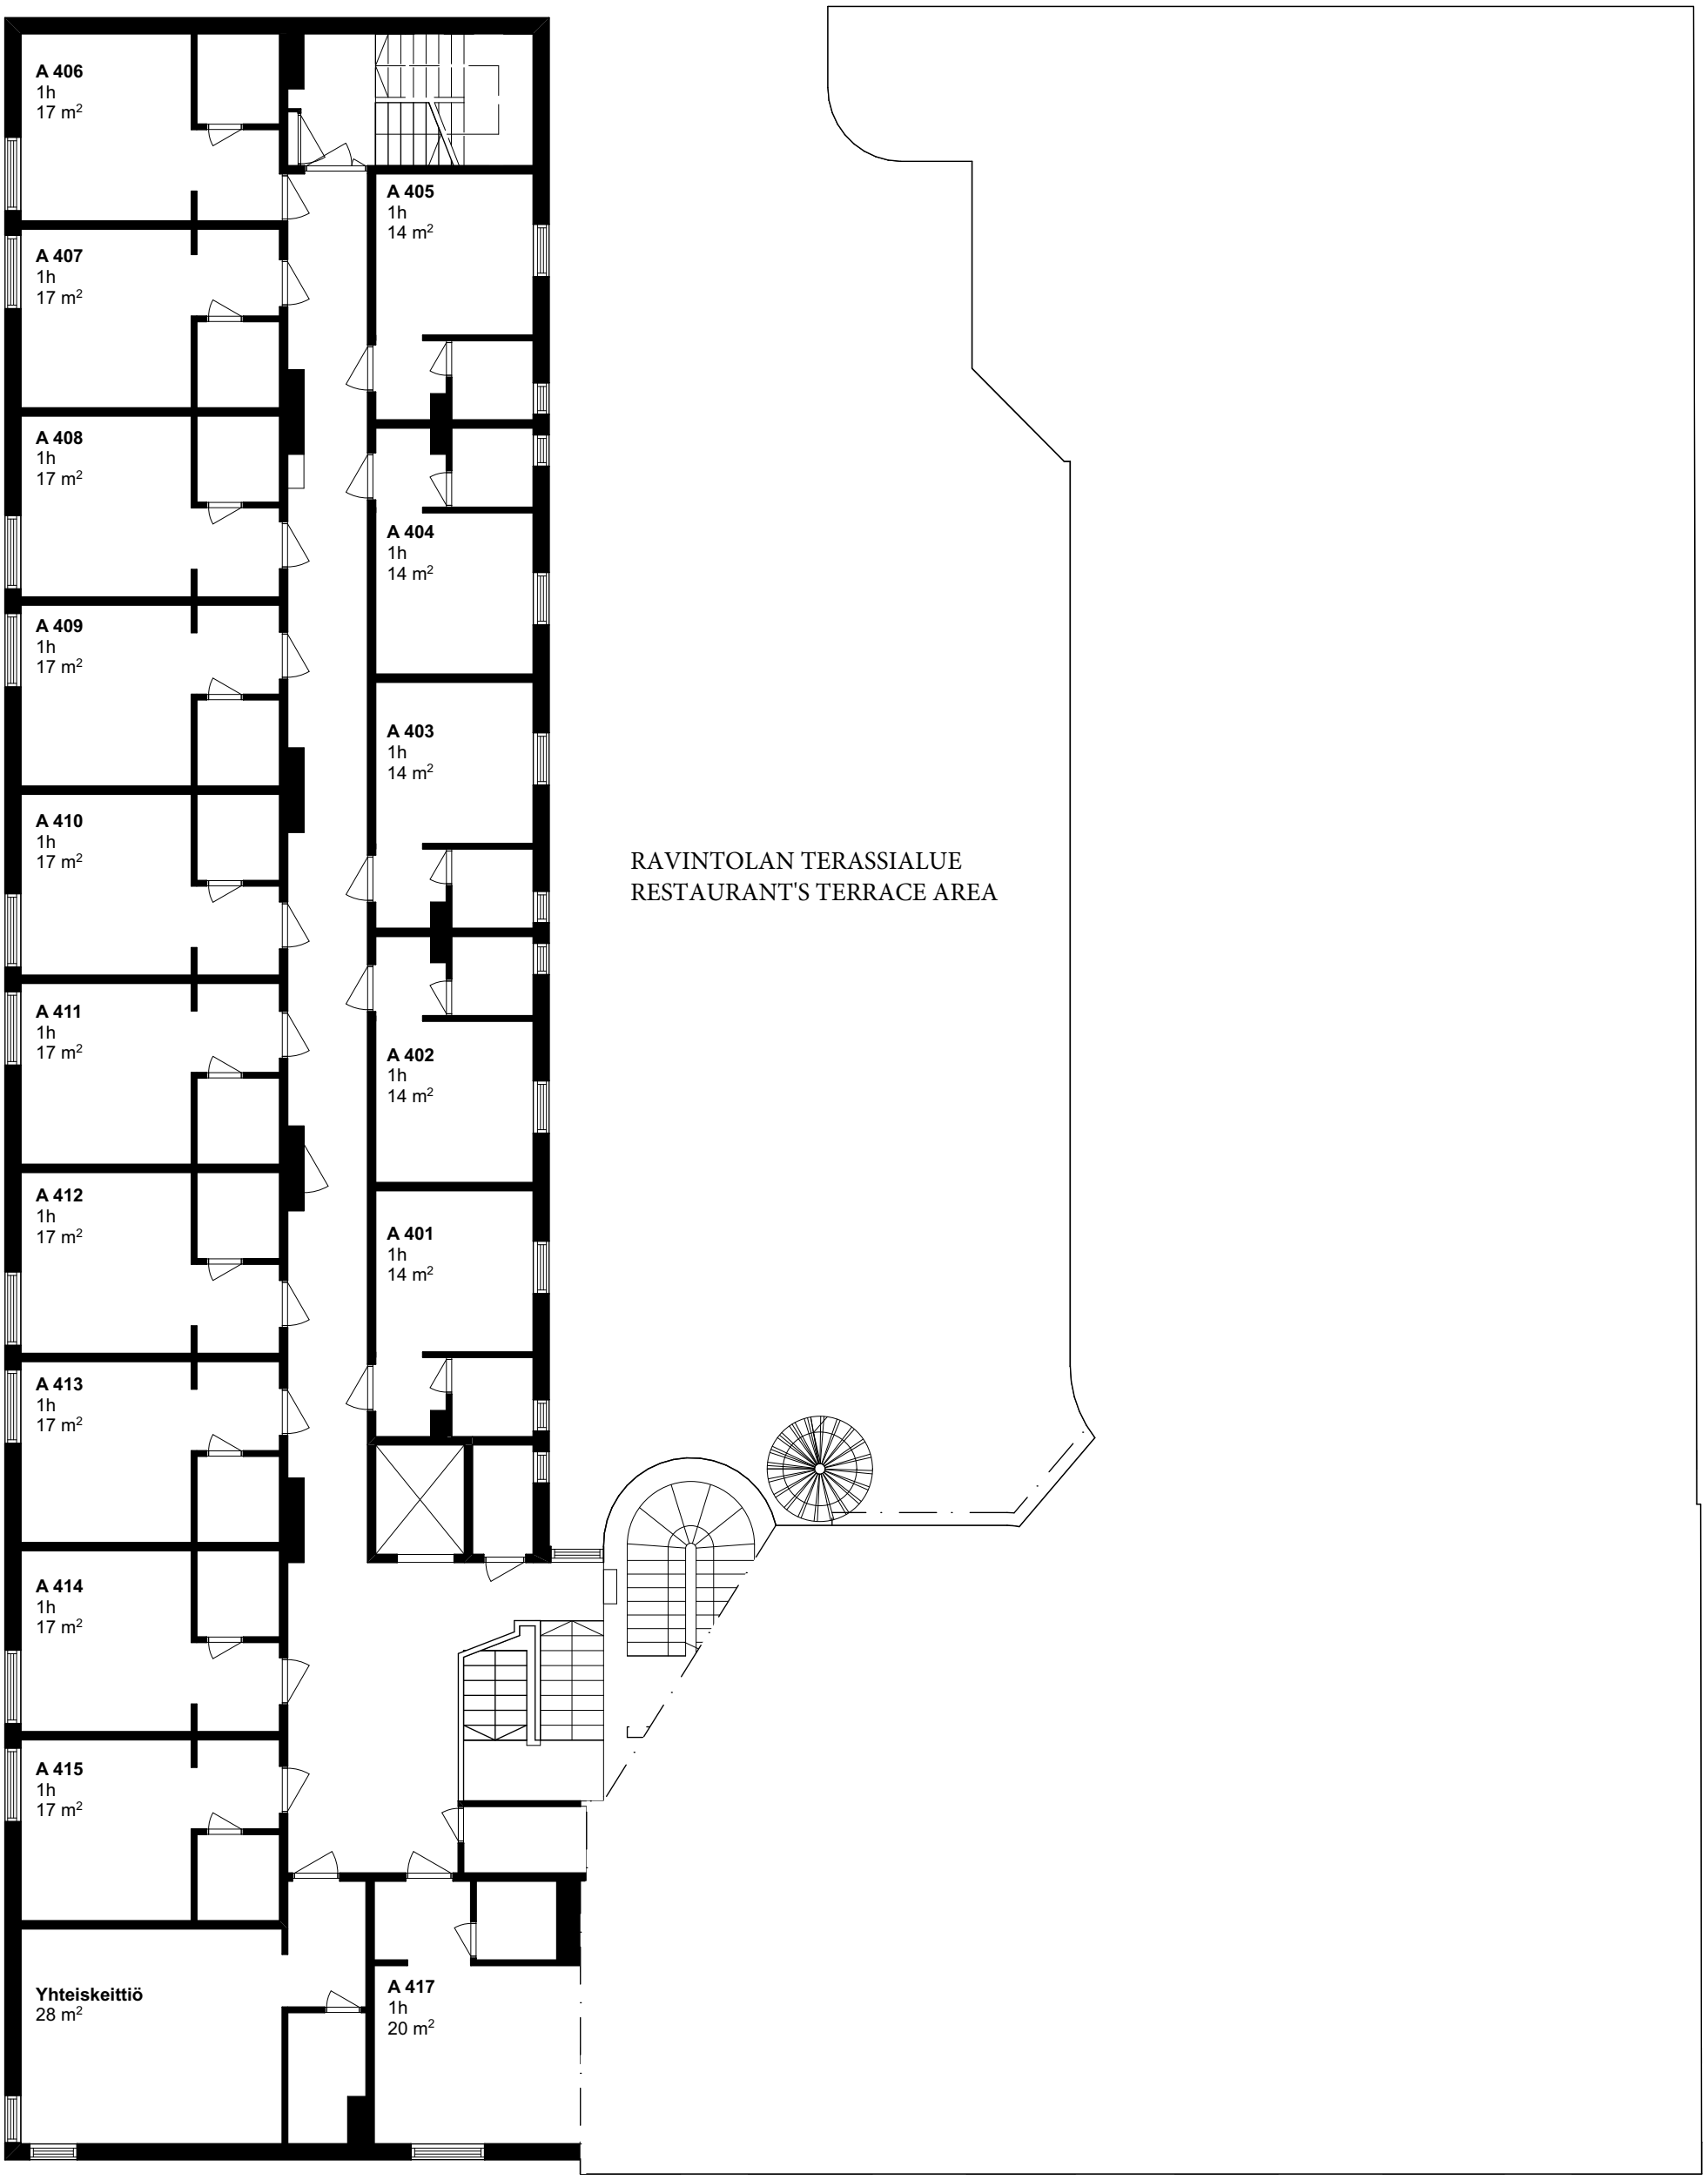

ARKKITEHTITOIMISTO NEVA OY
kyttälänkatu 1 33100 tampere (03) 260 5000 ark@neva.fi www.neva.fi