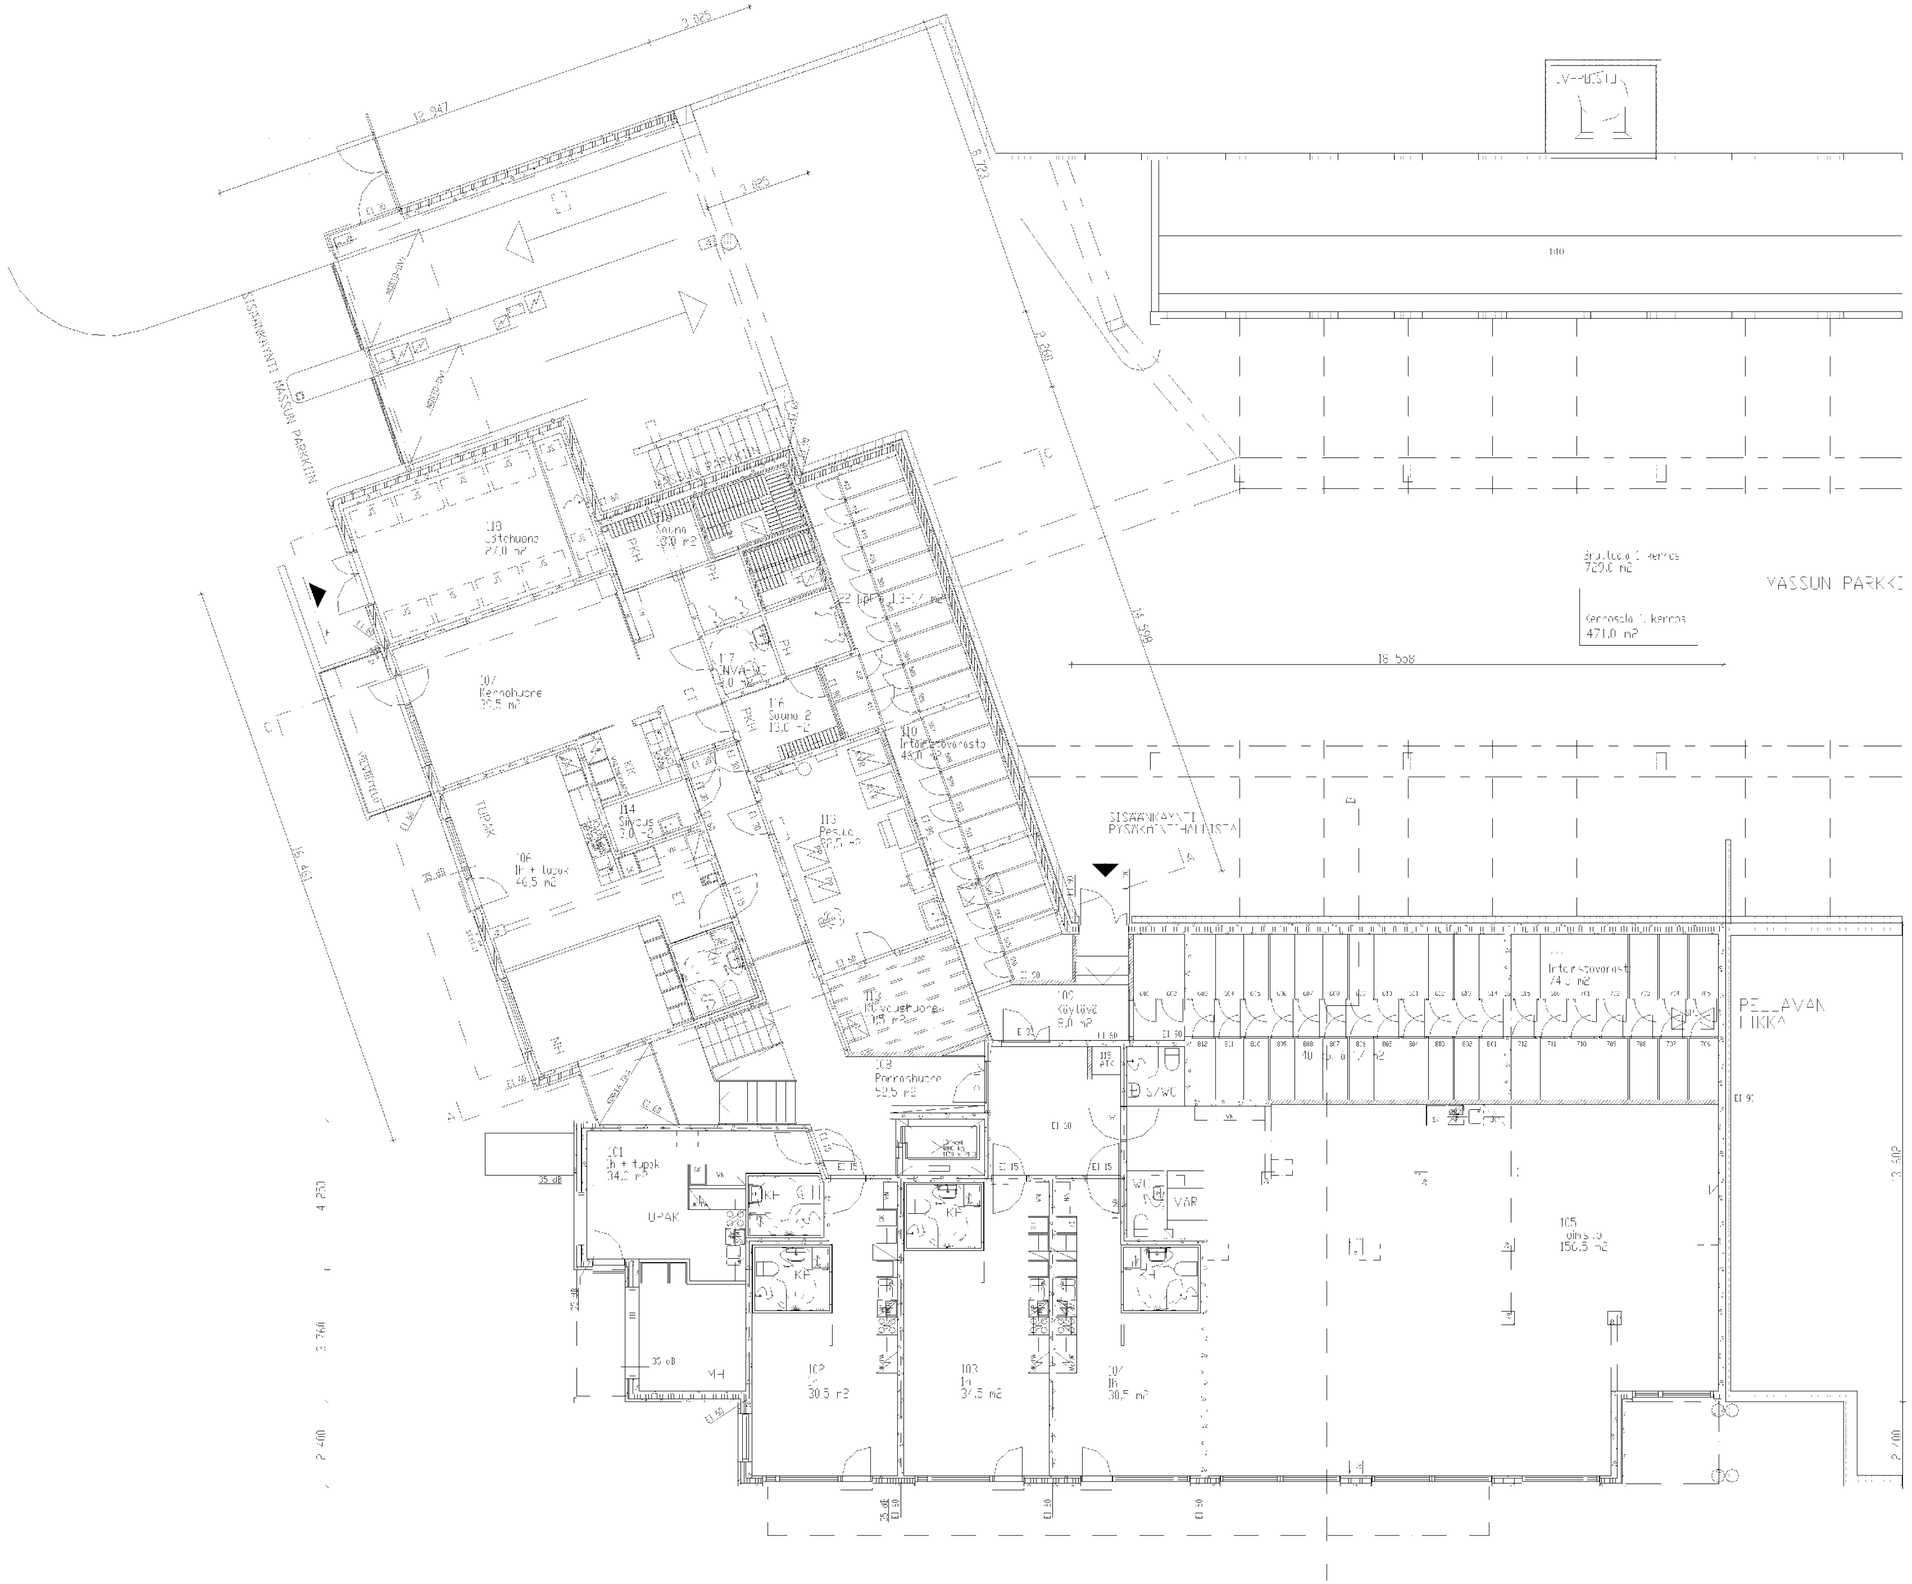

M	[illegible]	[illegible]
L	[illegible]	21.11.2014
K	[illegible]	30.10.2014
J	[illegible]	30.10.2014
G	[illegible]	29.7.2014
F	[illegible]	15.7.2014
E	[illegible]	10.7.2014
D	[illegible]	28.10.2013

MITTAKAAVIO, ASEMA D 1:50	KERROS, OSA 362	TARK. NRO 1
RAKENNUTTAJAYRITYS [illegible]	PROJEKTIN NIMIKE [illegible]	PROJEKTI NRO [illegible]
RAKENNUSPAIKKA JA OSOITE TEHDAS PELLAVATALO [illegible]	PIIRUSTUKSEN NIMIKE PIENOISMALLI 1 KERROS	MITTAKAAVA 1:50
PIIRUSTUKSEN PVM 28.6.2013	SUUNNITTELIJA ARK	ARKKI NRO 3024
[illegible]	[illegible]	[illegible]