


KAUPPAKATU



2. KERROS

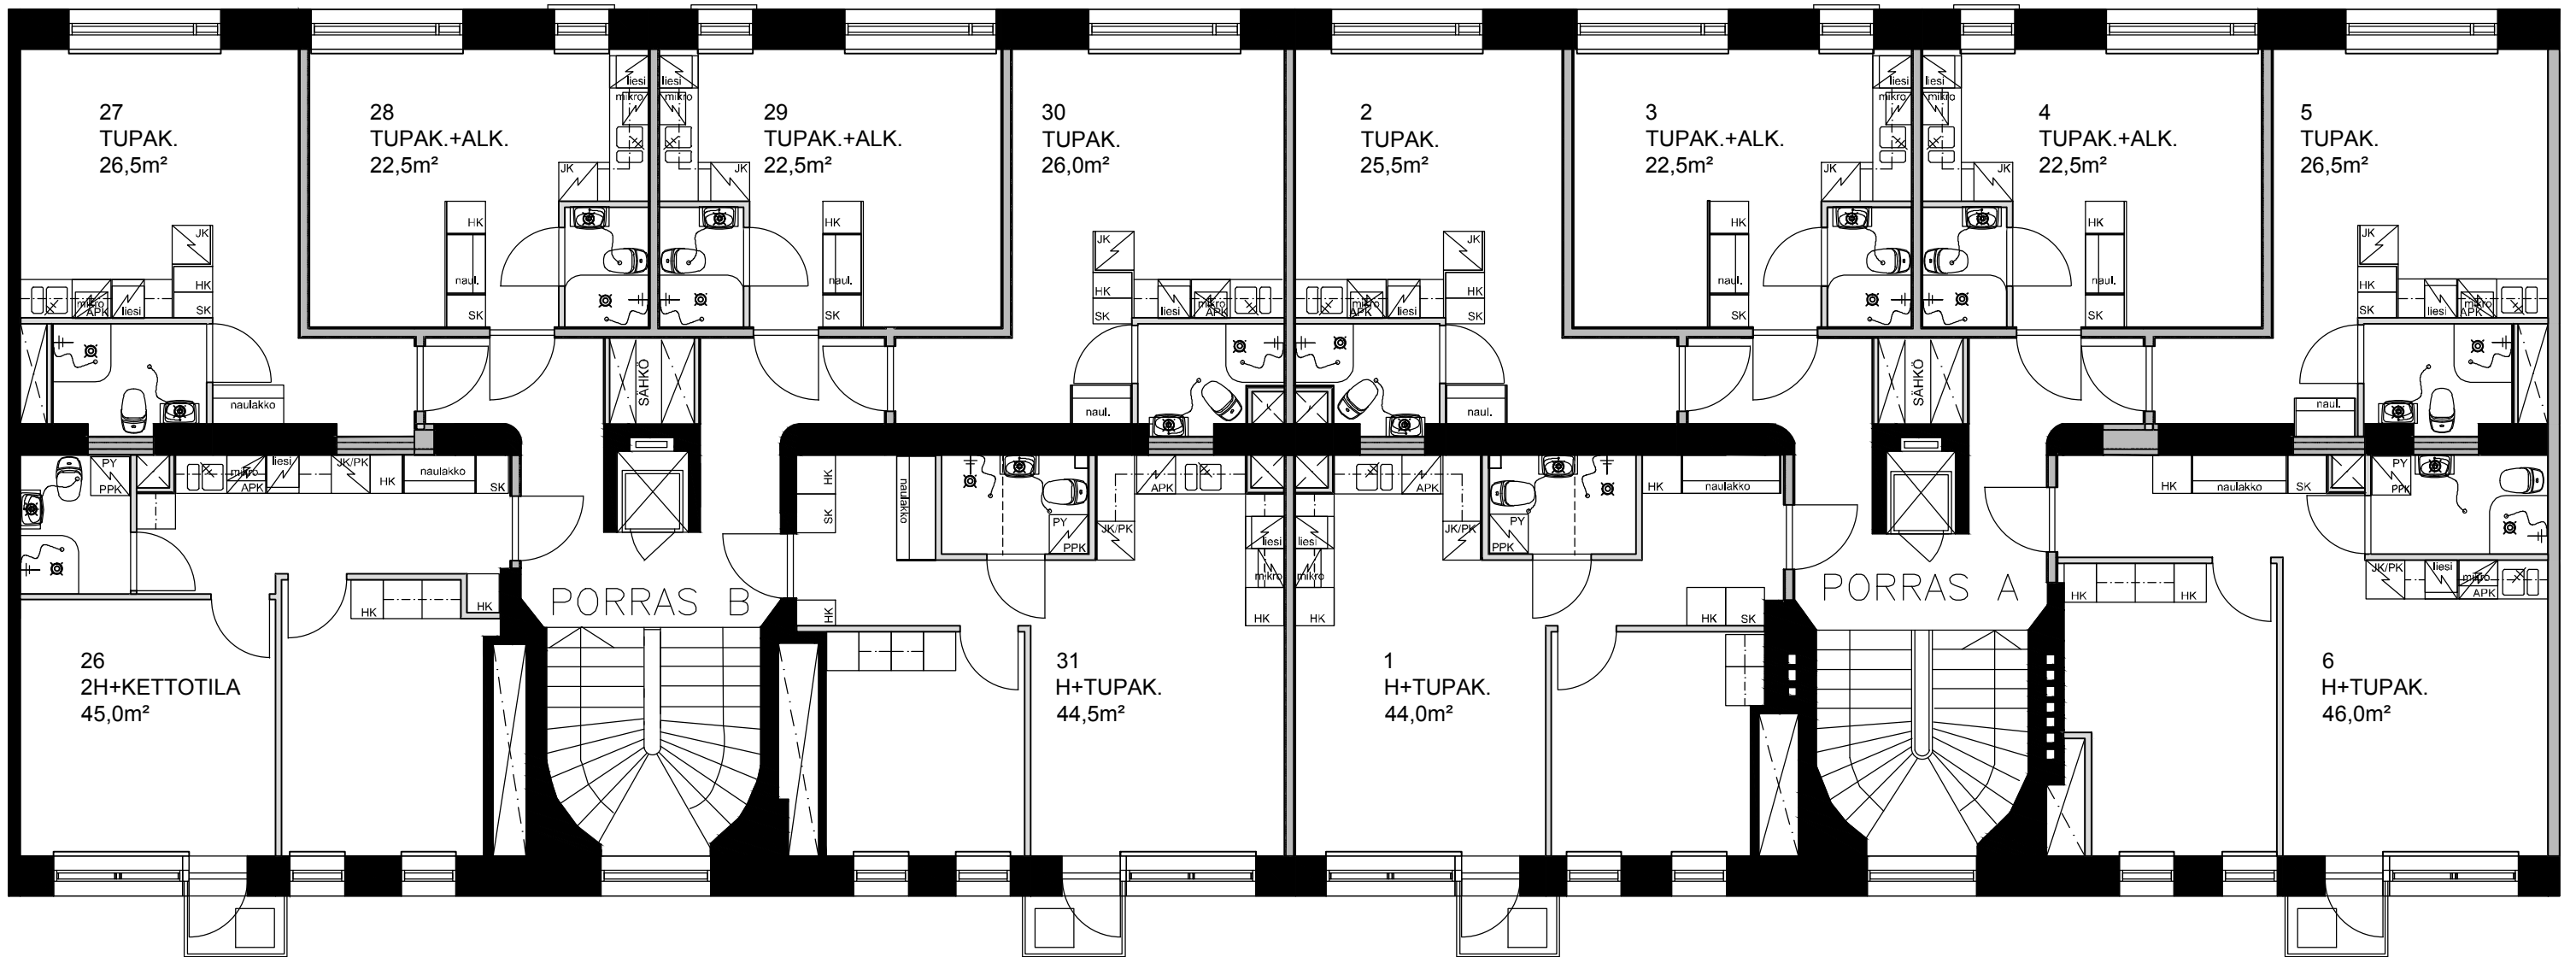

TOAS FORUM, KAUPPAKATU 9

2.krs huoneistopohjat

8.11.2011

1:100

Arkkitehtitoimisto AR-Vastamäki Oy  
Hannu Tillonen p. 020 7288 344

Proj. no. 867  
Piir. no. 204H