

TALO A, KELLARI

MK 1:100



**AS OY TAMPEREEN
NINANSAMPO
TAKOJANKATU 13
33540 TAMPERE**

HUONEISTOPOHJAT 1:100

TALO A

KELLARI

09.01.2013


PVi



AIHIO ARKKITEHDIT

Satakunnankatu 18 A
33210 Tampere
puh (03) 3125 0100
fax (03) 3125 0125
toimisto@aihoark.fi
www.aihoark.fi

ARKKITEHTITOIMISTOJEN LIITON ATI:N JÄSEN
SUUNNITTELU- JA KONSULTTITOIMISTOJEN LIITON SKOL:N JÄSEN

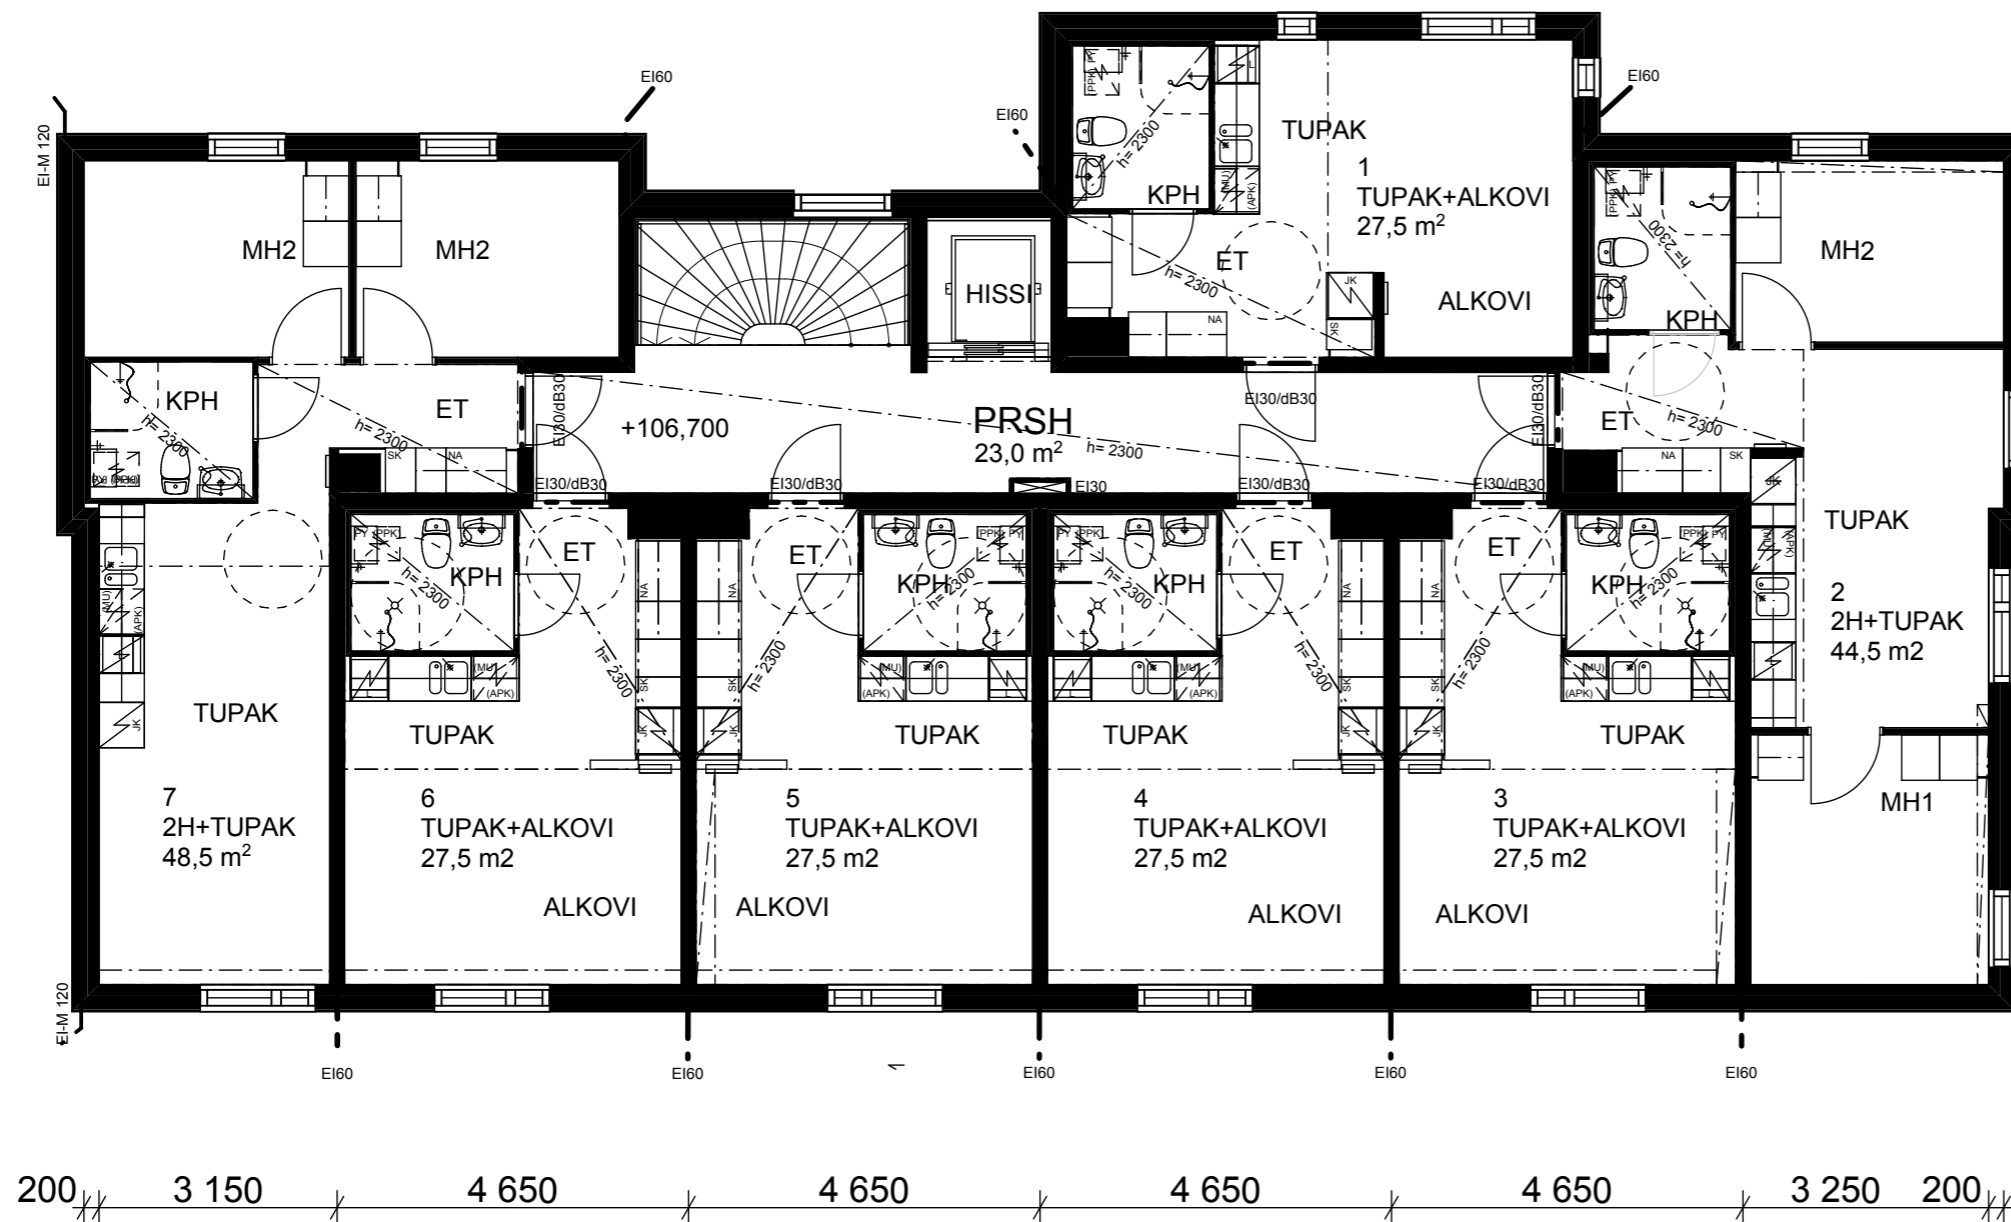

TALO A, 1-3. KERROS

MK 1:100



**AS OY TAMPEREEN
NINANSAMPO
TAKOJANKATU 13
33540 TAMPERE**

HUONEISTOPOHJAT 1:100

TALO A

1. KERROS


09.01.2013

PVi



AIHIO ARKKITEHDIT

Satakunnankatu 18 A
33210 Tampere
puh (03) 3125 0100
fax (03) 3125 0125
toimisto@aihoark.fi
www.aihoark.fi

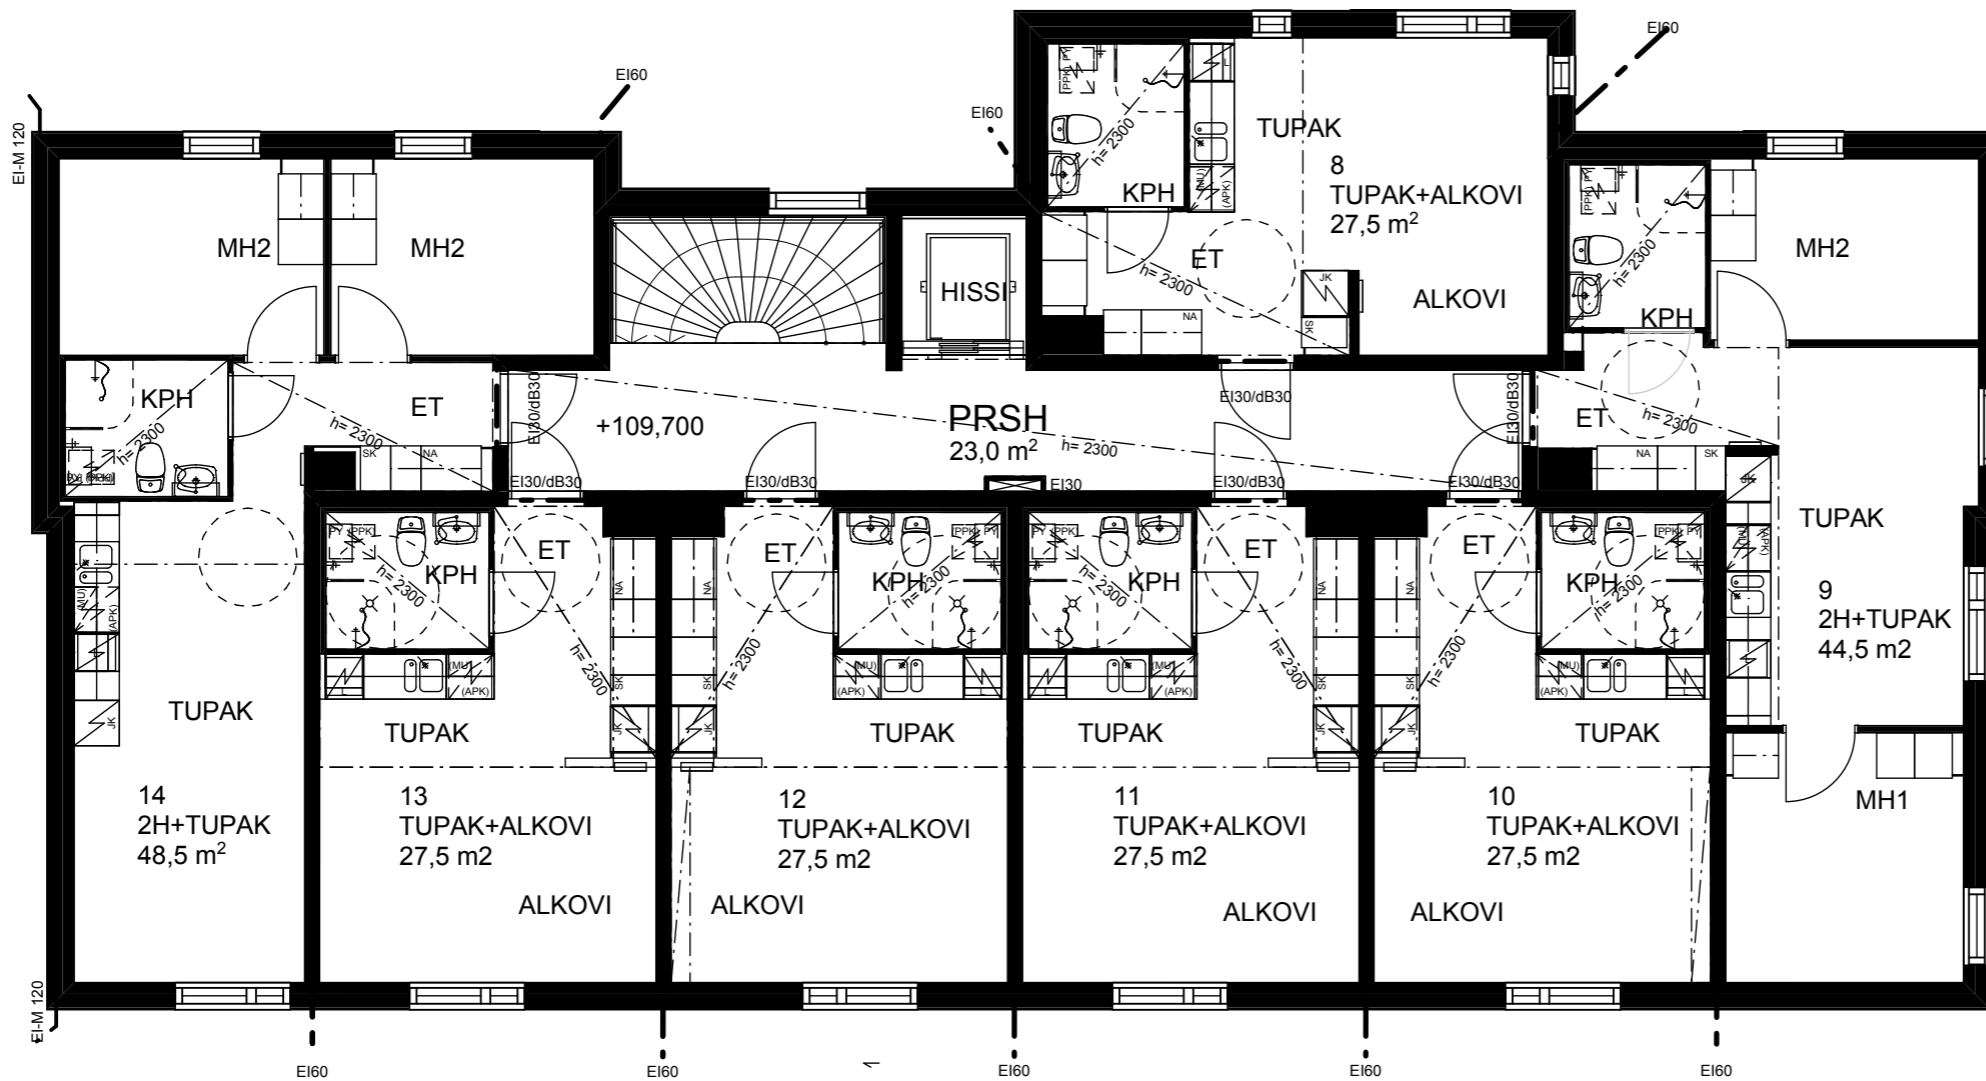

TALO A, 2. KERROS

MK 1:100



**AS OY TAMPEREEN
NINANSAMPO
TAKOJANKATU 13
33540 TAMPERE**

HUONEISTOPOHJAT 1:100

TALO A

2. KERROS

09.01.2013


PVi



AIHIO ARKKITEHDIT

Satakunnankatu 18 A
33210 Tampere
puh (03) 3125 0100
fax (03) 3125 0125
toimisto@aihioark.fi
www.aihioark.fi

ARKKITEHTITOIMISTOJEN LIITON ATLN JÄSEN
SUUNNITTELU- JA KONSULTTITOIMISTOJEN LIITON SKOLN JÄSEN

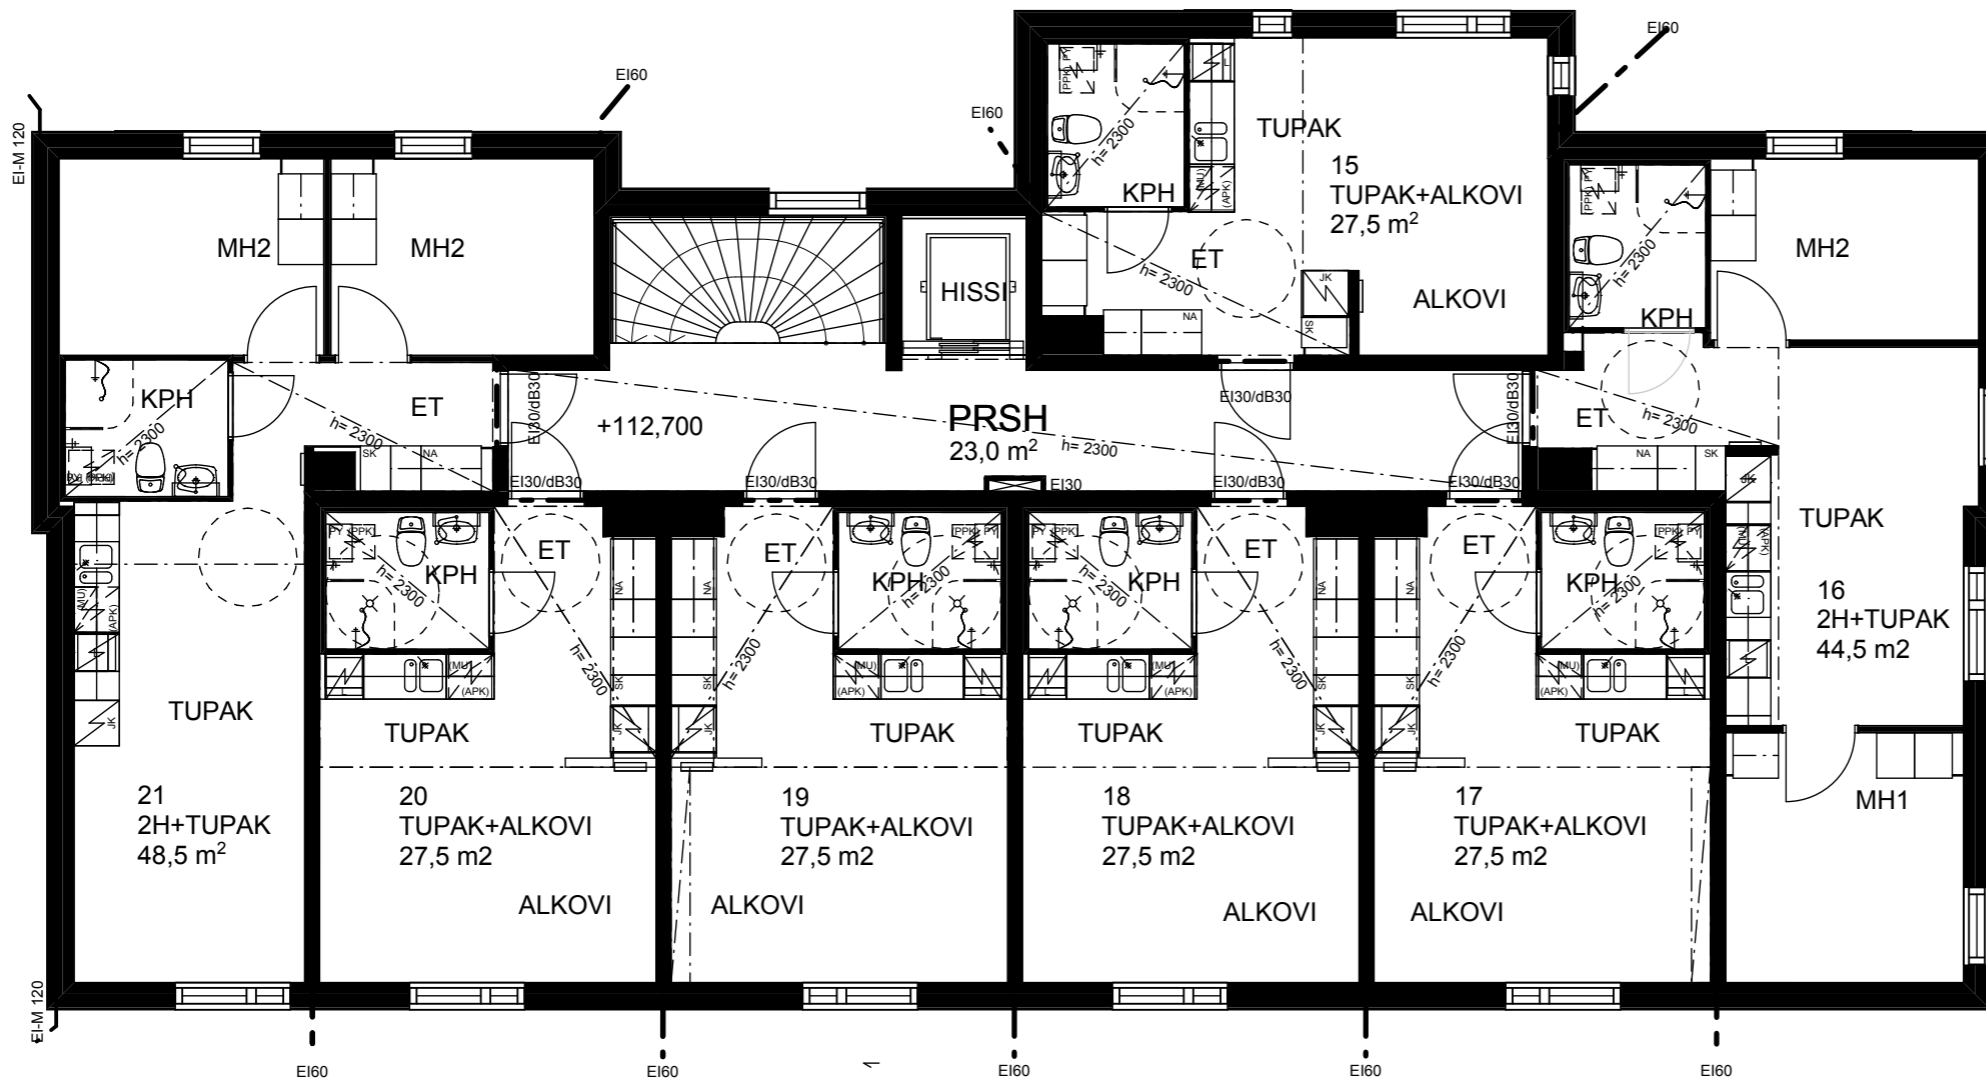

TALO A, 3. KERROS

MK 1:100



**AS OY TAMPEREEN
NINANSAMPO
TAKOJANKATU 13
33540 TAMPERE**

HUONEISTOPOHJAT 1:100

TALO A

3. KERROS

09.01.2013


PVi



AIHIO ARKKITEHDIT

Satakunnankatu 18 A
33210 Tampere
puh (03) 3125 0100
fax (03) 3125 0125
toimisto@aihoark.fi
www.aihoark.fi

ARKKITEHTOIMISTOJEN LIITON AT: N. JÄSEN
SUUNNITTELU- JA KONSULTTOIMISTOJEN LIITON SKOL: N. JÄSEN

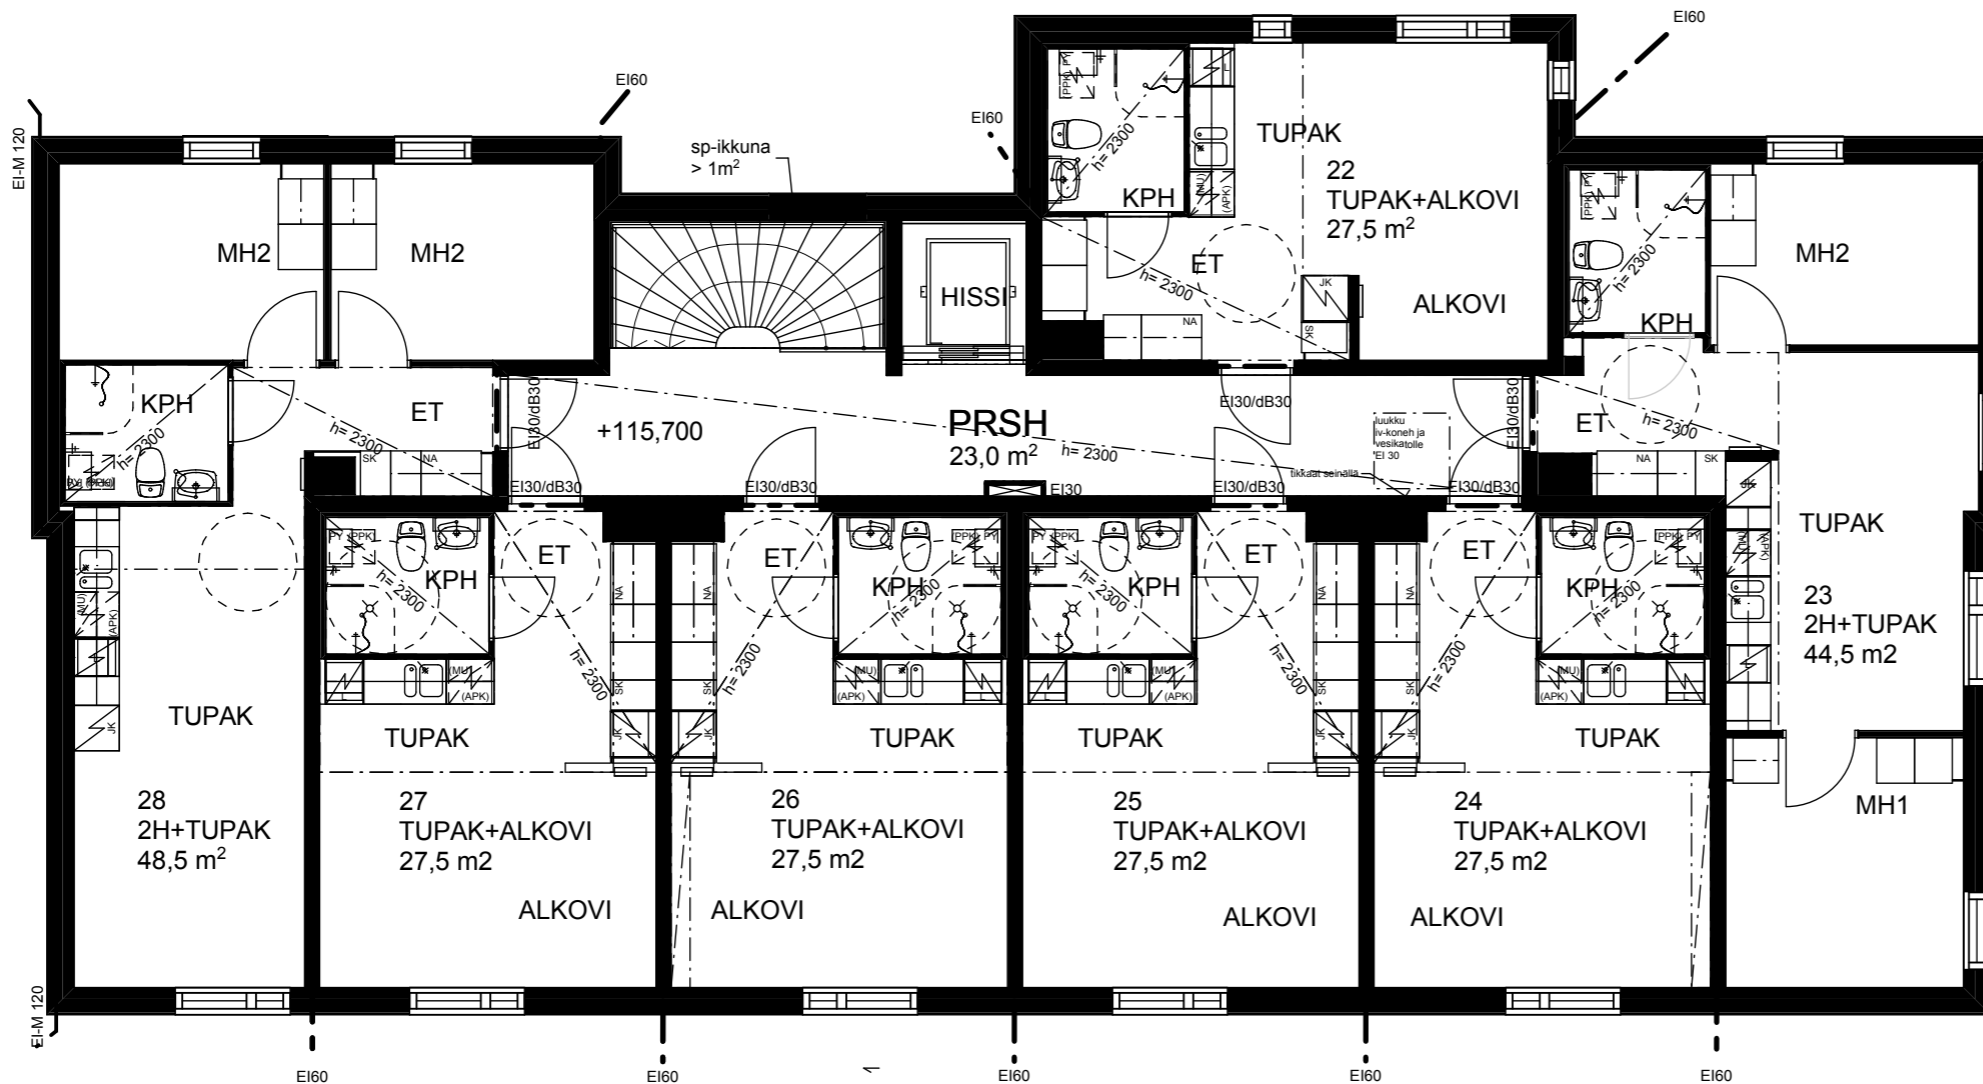

TAKOJANKATU

TALO A, 4. KERROS

MK 1:100



AS OY TAMPEREEN
NINANSAMPO
TAKOJANKATU 13
33540 TAMPERE

HUONEISTOPOHJAT 1:100

TALO A

4. KERROS

09.01.2013

PVi



AIHIO ARKKITEHDIT

Satakunnankatu 18 A
33210 Tampere
puh (03) 3125 0100
fax (03) 3125 0125
toimisto@aihoark.fi
www.aihoark.fi

ARKKITEHTOIMISTOJEN LIITON ATI:N JÄSEN
SUUNNITTELU- JA KONSULTTIYHTIÖJEN LIITON SKOL:N JÄSEN