

**AS OY TAMPEREEN  
NINANSAMPO  
TAKOJANKATU 13  
33540 TAMPERE**

HUONEISTOPOHJAT 1:100  
TALO B  
1. KERROS  
09.01.2013 PVi




**AIHIO ARKKITEHDIT**

Satakunnankatu 18 A  
33210 Tampere  
puh (03) 3125 0100  
fax (03) 3125 0125  
toimisto@aihoark.fi  
www.aihoark.fi

ARKKITEHTITOIMISTOJEN LITONATILIN JÄSEN  
SUUNNITTELU- JA KONSULTTITOIMISTOJEN LITON SUOLIN JÄSEN

## TALO B, 2. KERROS

MK 1:100

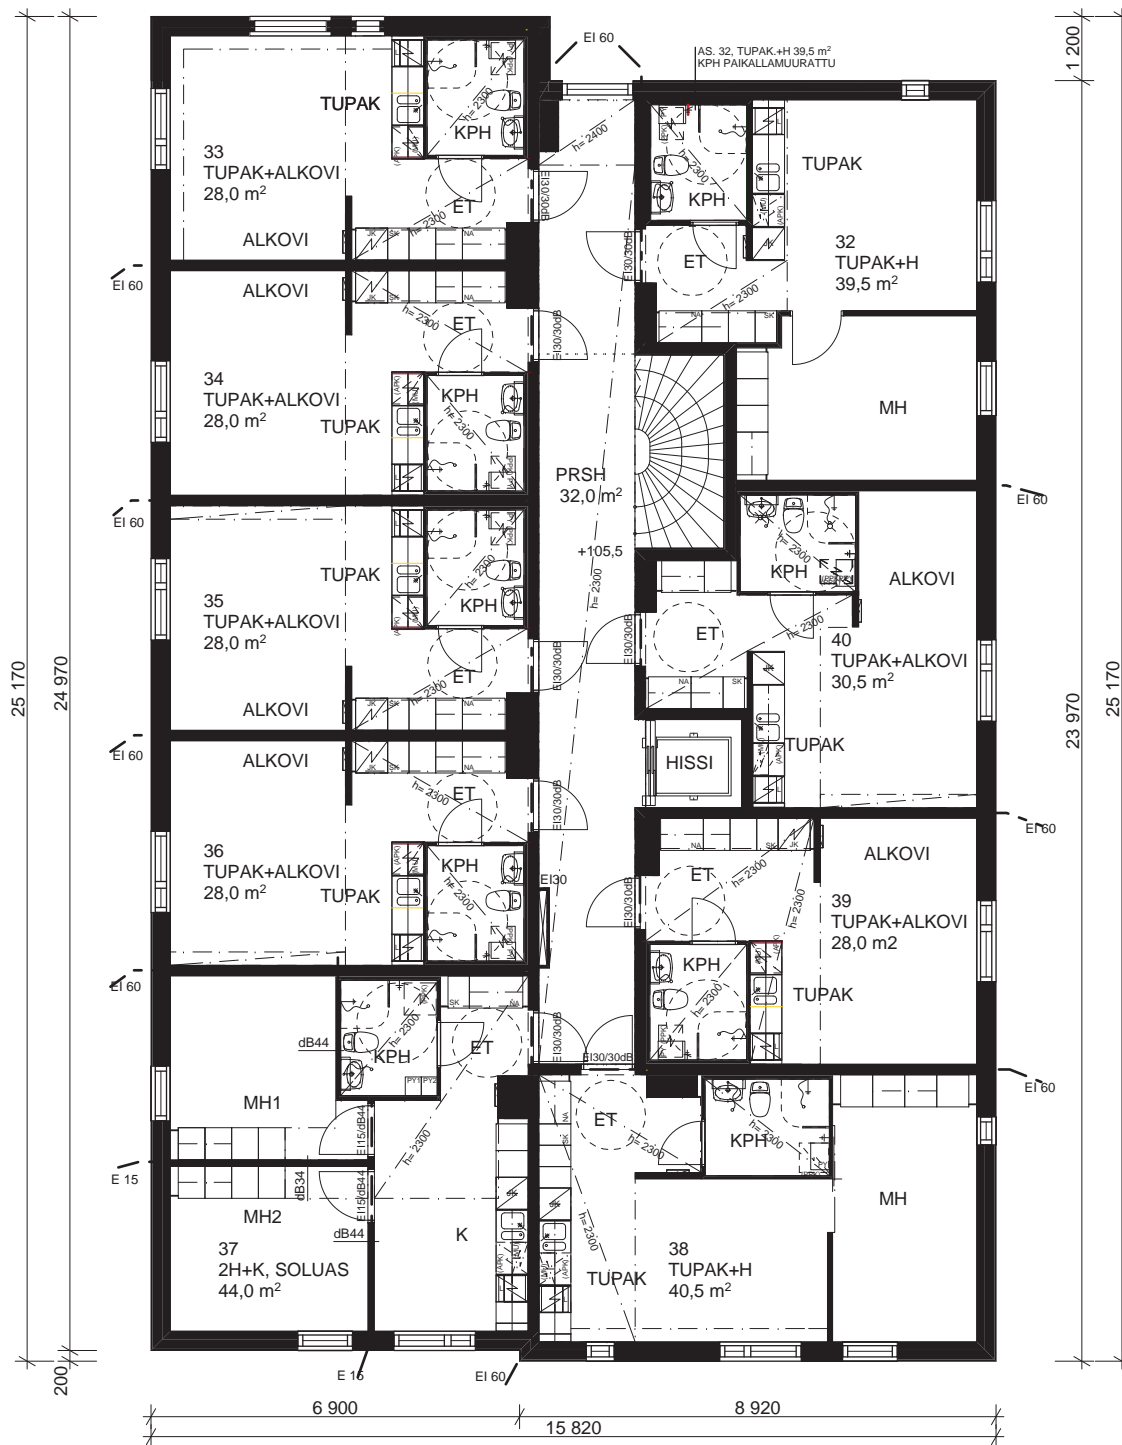

**AS OY TAMPEREEN  
NINANSAMPO  
TAKOJANKATU 13  
33540 TAMPERE**

HUONEISTOPOHJAT 1:100

TALO B

2. KERROS

09.01.2013


Pvi



**AIHIO ARKKITEHDIT**

Satakunnankatu 18 A  
33210 Tampere  
puh (03) 3125 0100  
fax (03) 3125 0125  
toimisto@aihoark.fi  
www.aihoark.fi

ARKKITEHTTIIMISTOJEN LITONNATILIN JÄSEN  
SUUNNITTELU- JA KOVINSUUNNITTELUKOKOONLITONNAN JÄSEN

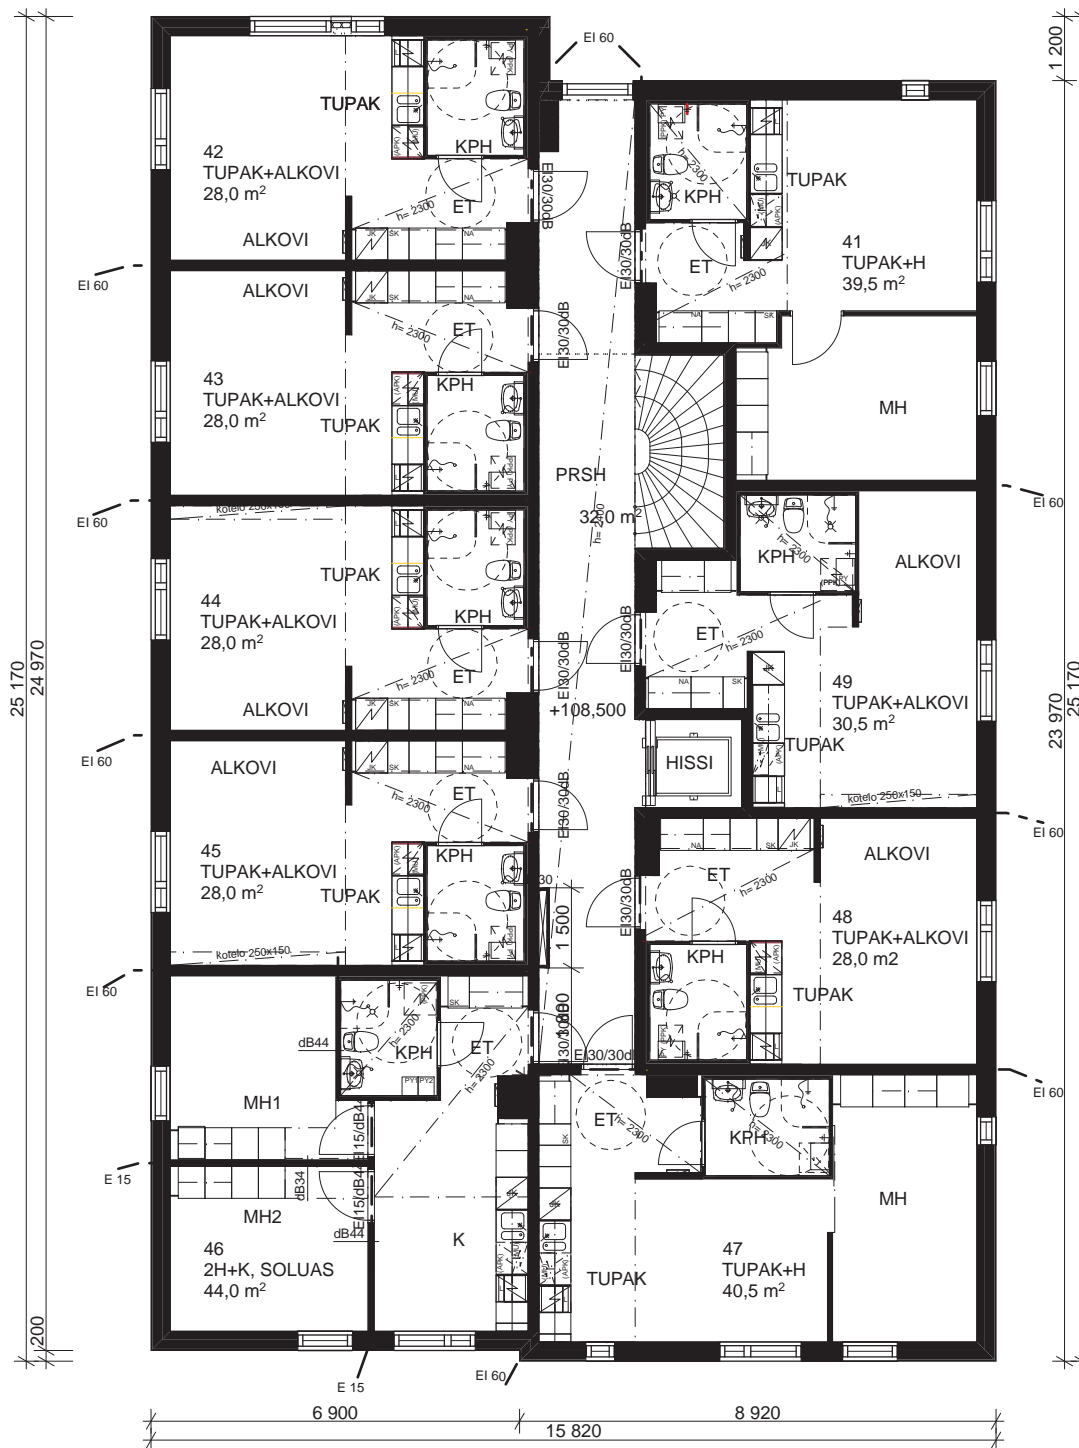

## TALO B, 3. KERROS

MK 1:100



**AS OY TAMPEREEN  
NINANSAMPO  
TAKOJANKATU 13  
33540 TAMPERE**

HUONEISTOPOHJAT 1:100

TALO B

3. KERROS

09.01.2013


Pvi



**AIHIO ARKKITEHDIT**

Satakunnankatu 18 A  
33210 Tampere  
puh (03) 3125 0100  
fax (03) 3125 0125  
toimisto@aihoark.fi  
www.aihoark.fi

ARKKITEHTITOIMISTOJEN LITON AT:N JÄSEN  
SUUNNITTELU- JA KONSULTTITOIMISTOJEN LITON SAKO:N JÄSEN

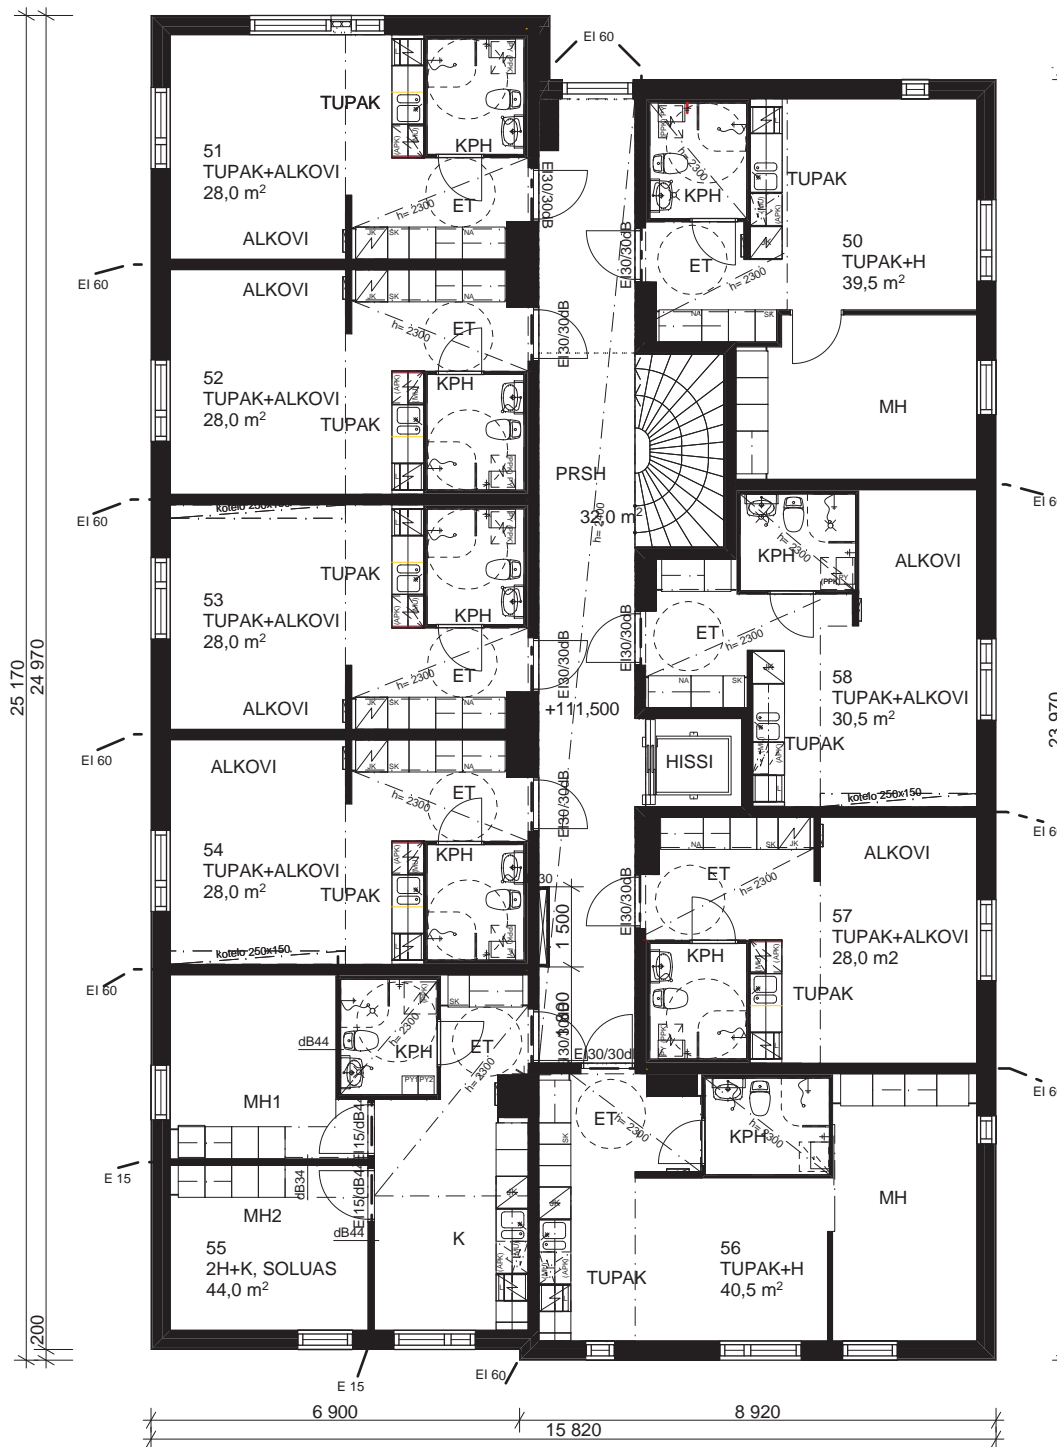

## TALO B, 4. KERROS

MK 1:100



**AS OY TAMPEREEN  
NINANSAMPO  
TAKOJANKATU 13  
33540 TAMPERE**

HUONEISTOPOHJAT 1:100

TALO B

4. KERROS

09.01.2013


Pvi



**AIHIO ARKKITEHDIT**

Satakunnankatu 18 A  
33210 Tampere  
puh (03) 3125 0100  
fax (03) 3125 0125  
toimisto@aihoark.fi  
www.aihoark.fi

ARKKITEHTITOIMISTOJEN LITON AT:N JÄSEN  
SUUNNITTELU- JA KONSULTTITOIMISTOJEN LITON SAKO:N JÄSEN

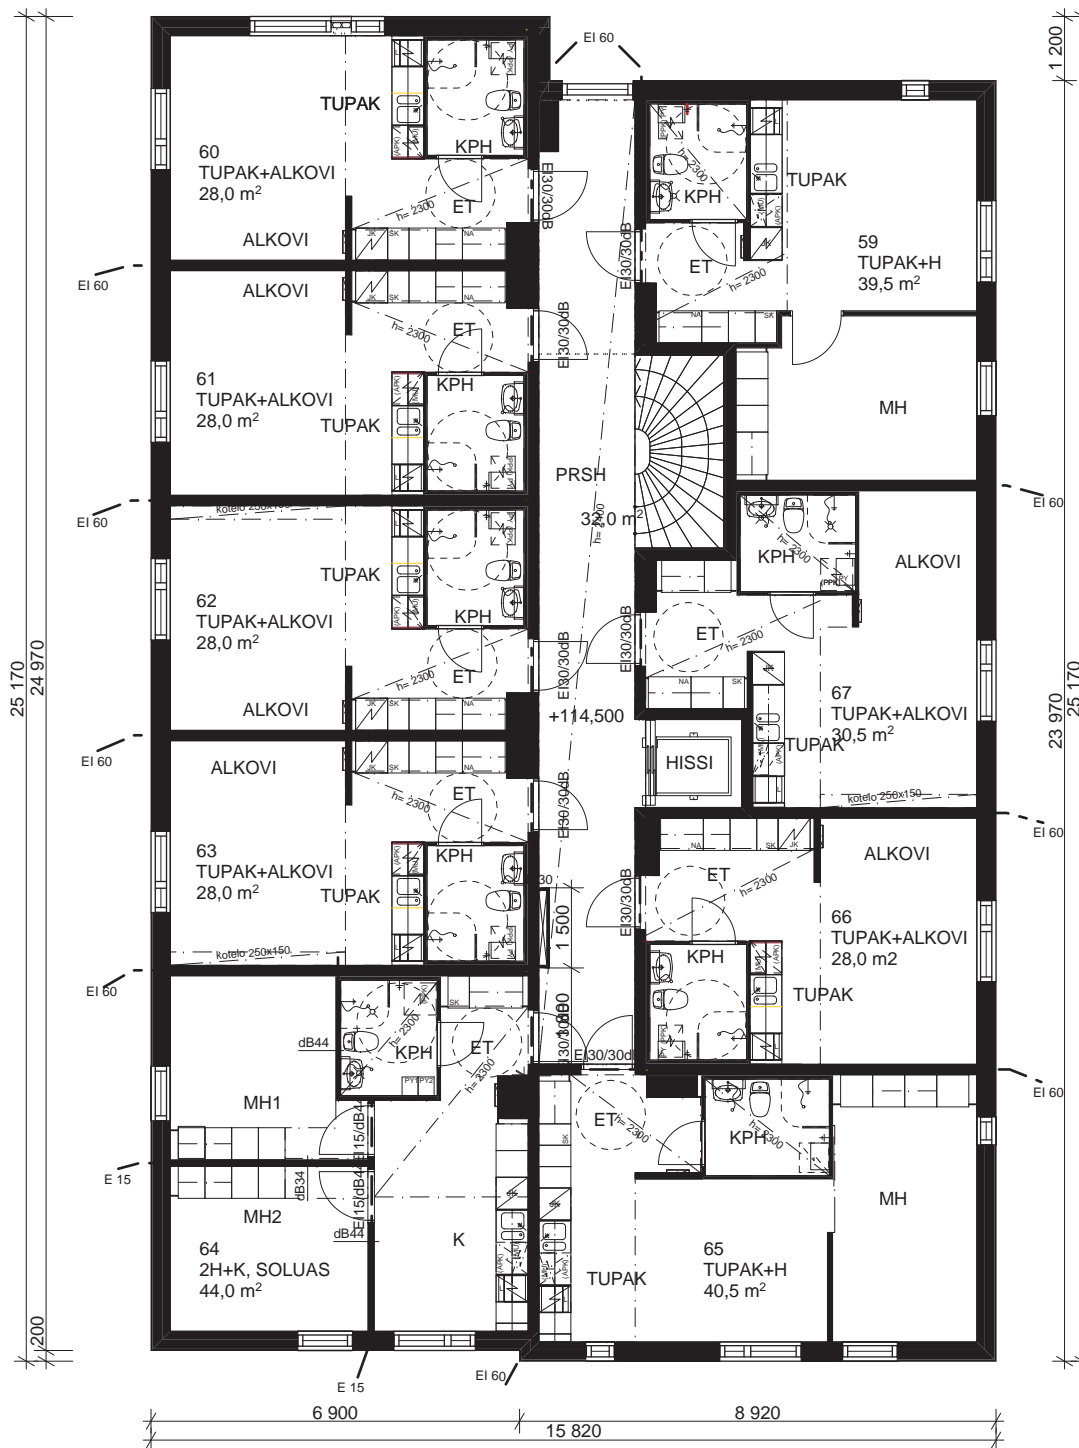

## TALO B, 5. KERROS

MK 1:100



**AS OY TAMPEREEN  
NINANSAMPO  
TAKOJANKATU 13  
33540 TAMPERE**

HUONEISTOPOHJAT 1:100

TALO B

5. KERROS

09.01.2013


Pvi



**AIHIO ARKKITEHDIT**

Satakunnankatu 18 A  
33210 Tampere  
puh (03) 3125 0100  
fax (03) 3125 0125  
toimisto@aihoark.fi  
www.aihoark.fi

ARKKITEHTITOIMISTOJEN LITON AT:N JÄSEN  
SUUNNITTELU- JA KONSULTTITOIMISTOJEN LITON SÄSLN JÄSEN

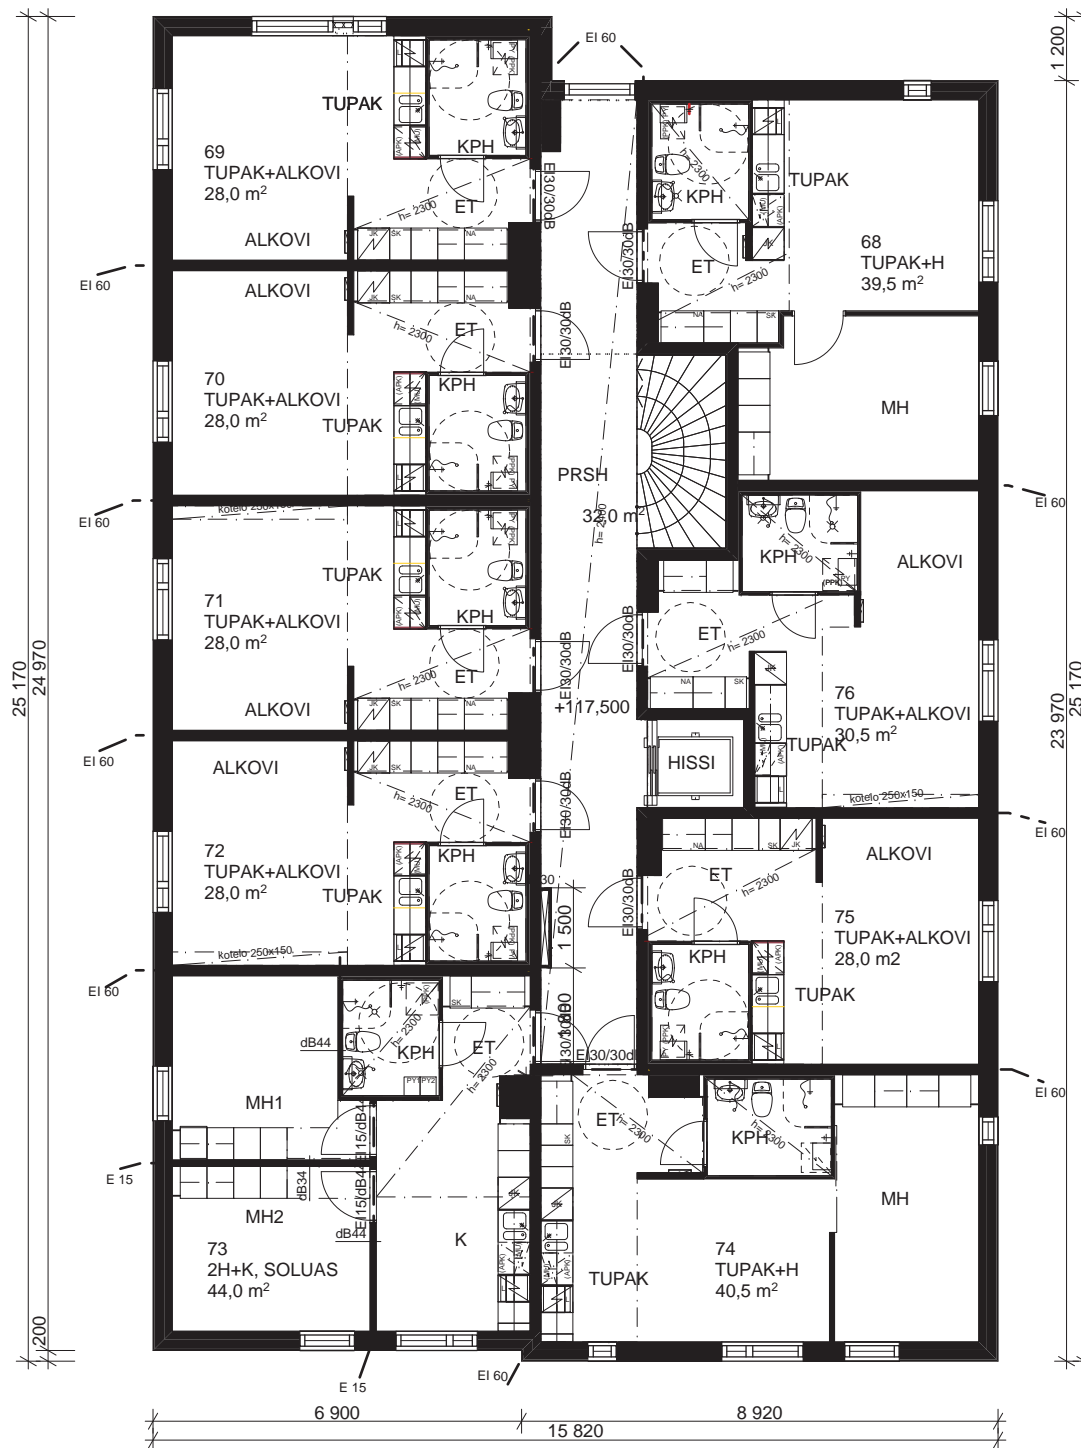

## TALO B, 6. KERROS

MK 1:100



**AS OY TAMPEREEN  
NINANSAMPO  
TAKOJANKATU 13  
33540 TAMPERE**

HUONEISTOPOHJAT 1:100

TALO B

6. KERROS

09.01.2013

Pvi




**AIHIO ARKKITEHDIT**

Satakunnankatu 18 A  
33210 Tampere  
puh (03) 3125 0100  
fax (03) 3125 0125  
toimisto@aihoark.fi  
www.aihoark.fi

ARKKITEHTITOIMISTOJEN LITON AT:N JÄSEN  
SUUNNITTELU- JA KONSULTTITOIMISTOJEN LITON SAKO:N JÄSEN

## TALO B, 7. KERROS

MK 1:100

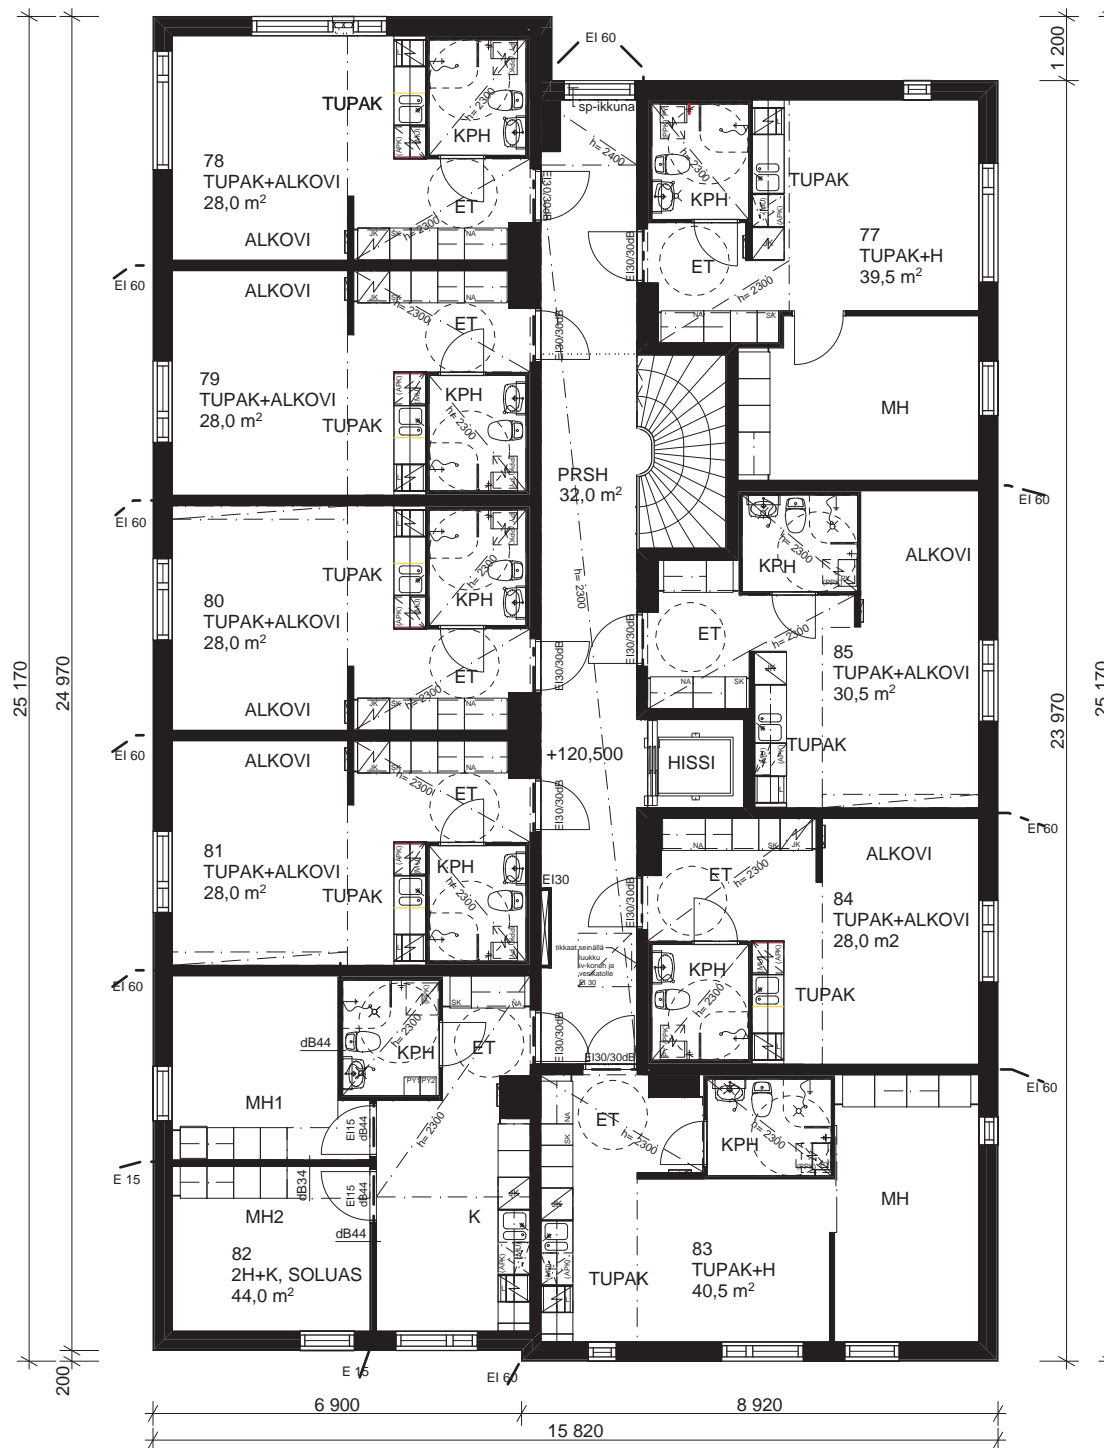

**AS OY TAMPEREEN  
NINANSAMPO  
TAKOJANKATU 13  
33540 TAMPERE**

HUONEISTOPOHJAT 1:100

TALO B

7. KERROS

09.01.2013

PVi



**AIHIO ARKKITEHDIT**

Satakunnankatu 18 A  
33210 Tampere  
puh (03) 3125 0100  
fax (03) 3125 0125  
toimisto@aihoark.fi  
www.aihoark.fi

ARKKITEHTITOIMISTOJEN LITON/ATL:N JÄSEN  
SUUNNITTELU- JA KONSULTTITOIMISTOJEN LITON/SKOLN: JÄSEN