

**AS OY TAMPEREEN
NINANSAMPO
TAKOJANKATU 13
33540 TAMPERE**

HUONEISTOPOHJAT 1:100
TALO C
1. KERROS
09.01.2013 Pvi





AIHIO ARKKITEHDIT

Satakunnankatu 18 A
33210 Tampere
puh (03) 3125 0100
fax (03) 3125 0125
toimisto@aihoark.fi
www.aihoark.fi

ARKKITEHTITOIMISTOJEN LITONATILIN JÄSEN
SUUNNITTELU- JA KONSULTTIYHTIÖN LITON SUUNNITTELUJÄSEN


7 470 15 820 8 350

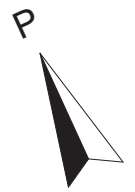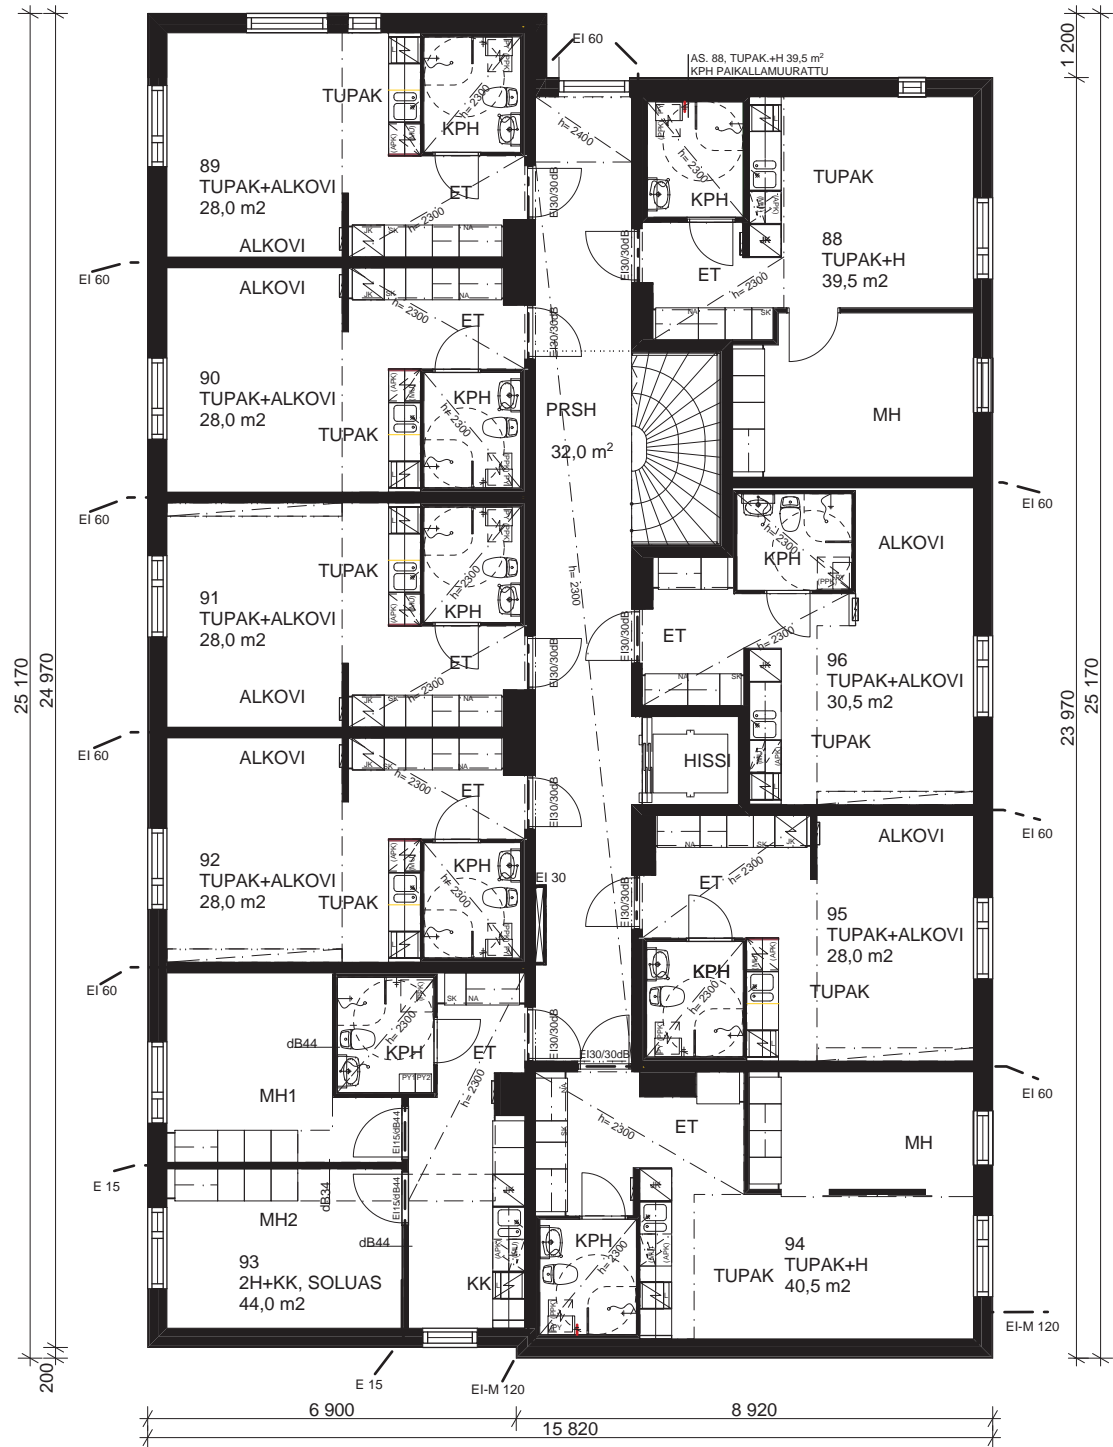

25 170
24 970

1 200
23 970
25 170

TALO C, 2. KERROS

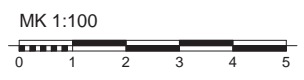

6 900 15 820 8 920

**AS OY TAMPEREEN
NINANSAMPO
TAKOJANKATU 13
33540 TAMPERE**

HUONEISTOPOHJAT 1:100
TALO C
2. KERROS
09.01.2013 Pvi





AIHIO ARKKITEHDIT


Satakunnankatu 18 A
33210 Tampere
puh (03) 3125 0100
fax (03) 3125 0125
toimisto@aihoark.fi
www.aihoark.fi

ARKKITEHTITOIMISTOJEN LITON ATILAN JÄSEN
SUUNNITTELU- JA KONSULTTITOIMISTOJEN LITON SHOLIN JÄSEN

7 470 15 820 8 350

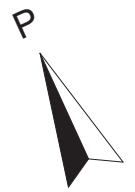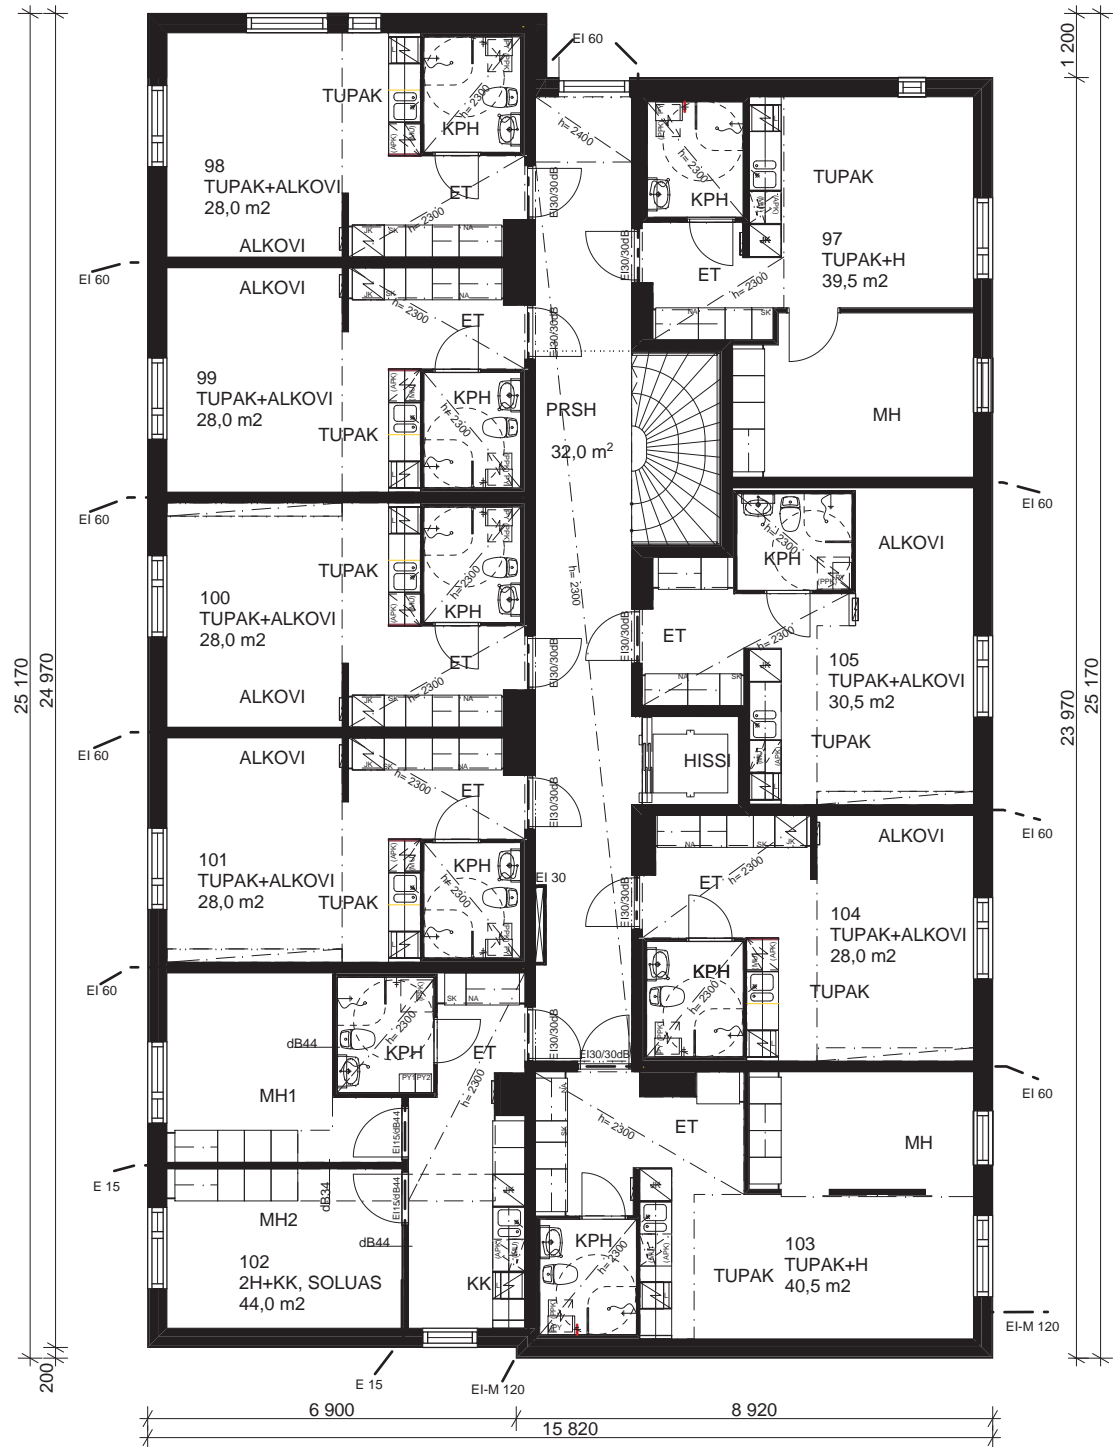

TALO C, 3. KERROS

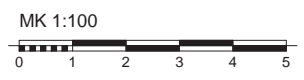

**AS OY TAMPEREEN
NINANSAMPO
TAKOJANKATU 13
33540 TAMPERE**

HUONEISTOPOHJAT 1:100
TALO C
3. KERROS
09.01.2013 PVi





AIHIO ARKKITEHDIT


Satakunnankatu 18 A
33210 Tampere
puh (03) 3125 0100
fax (03) 3125 0125
toimisto@aihoark.fi
www.aihoark.fi

ARKKITEHTITOIMISTOJEN LITON AT:N JÄSEN
SUUNNITTELU- JA KONSULTTITOIMISTOJEN LITON SHOLN JÄSEN

7 470 15 820 8 350

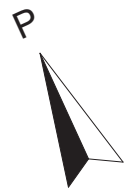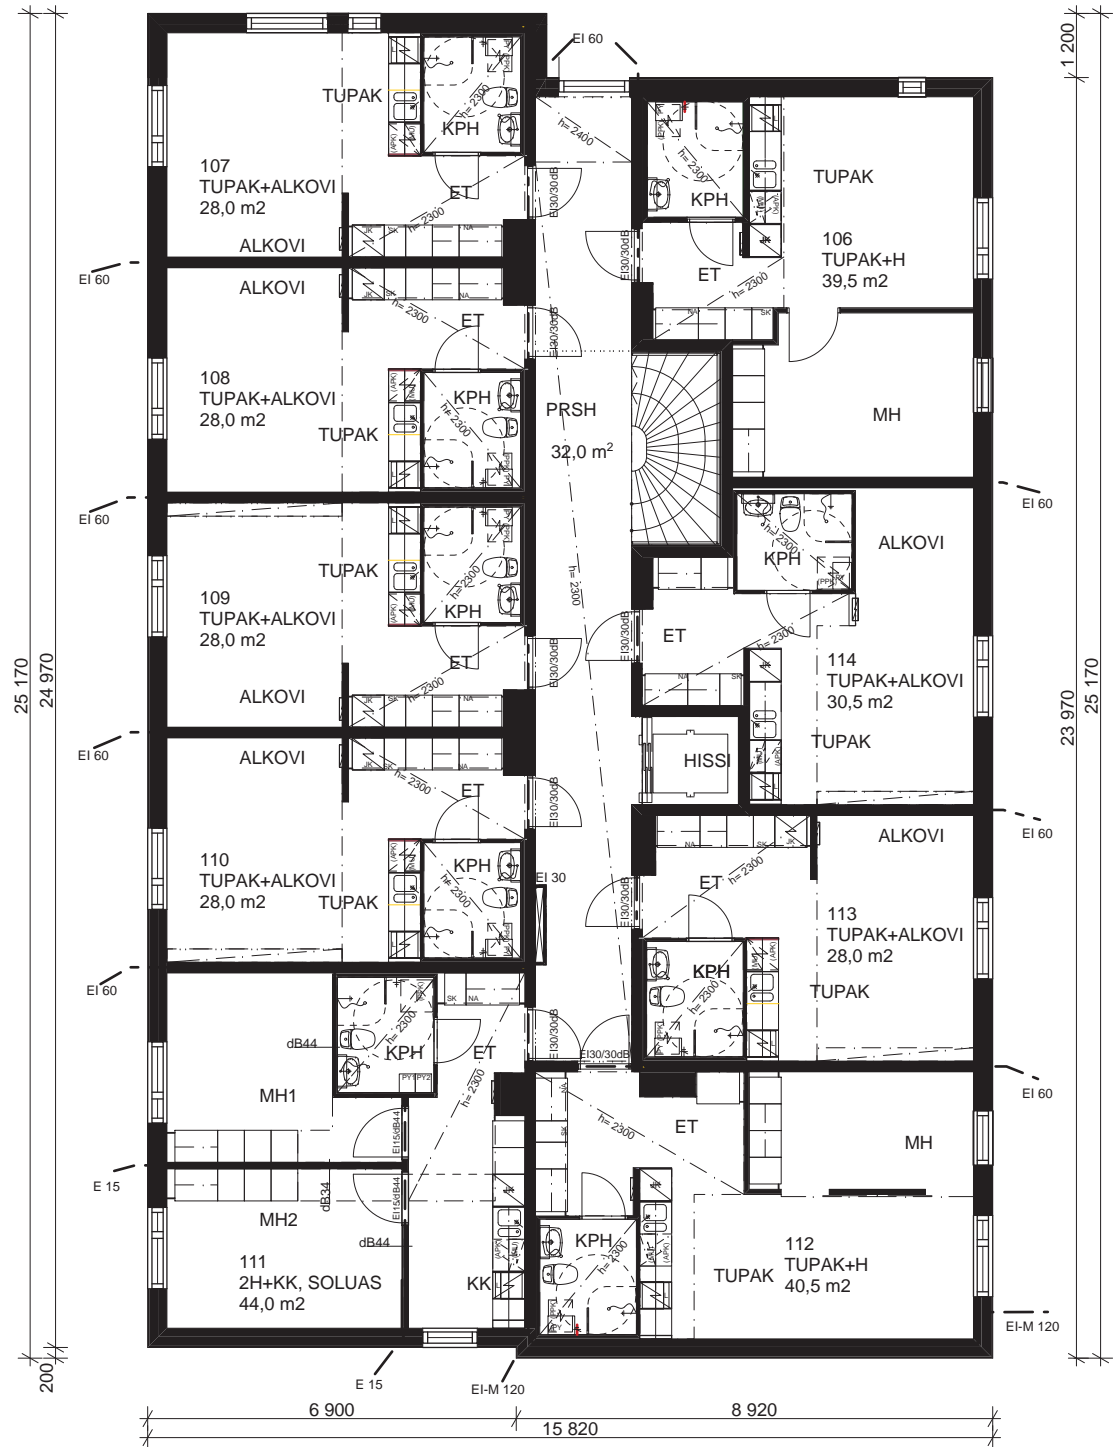

TALO C, 4. KERROS

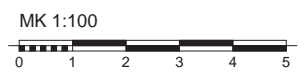

**AS OY TAMPEREEN
NINANSAMPO
TAKOJANKATU 13
33540 TAMPERE**

HUONEISTOPOHJAT 1:100
TALO C
4. KERROS
09.01.2013 Pvi





AIHIO ARKKITEHDIT


Satakunnankatu 18 A
33210 Tampere
puh (03) 3125 0100
fax (03) 3125 0125
toimisto@aihoark.fi
www.aihoark.fi

ARKKITEHTITOIMISTOJEN LITON ATILAN JÄSEN
SUUNNITTELU- JA KONSULTTITOIMISTOJEN LITON SHOLIN JÄSEN

7 470 15 820 8 350

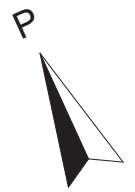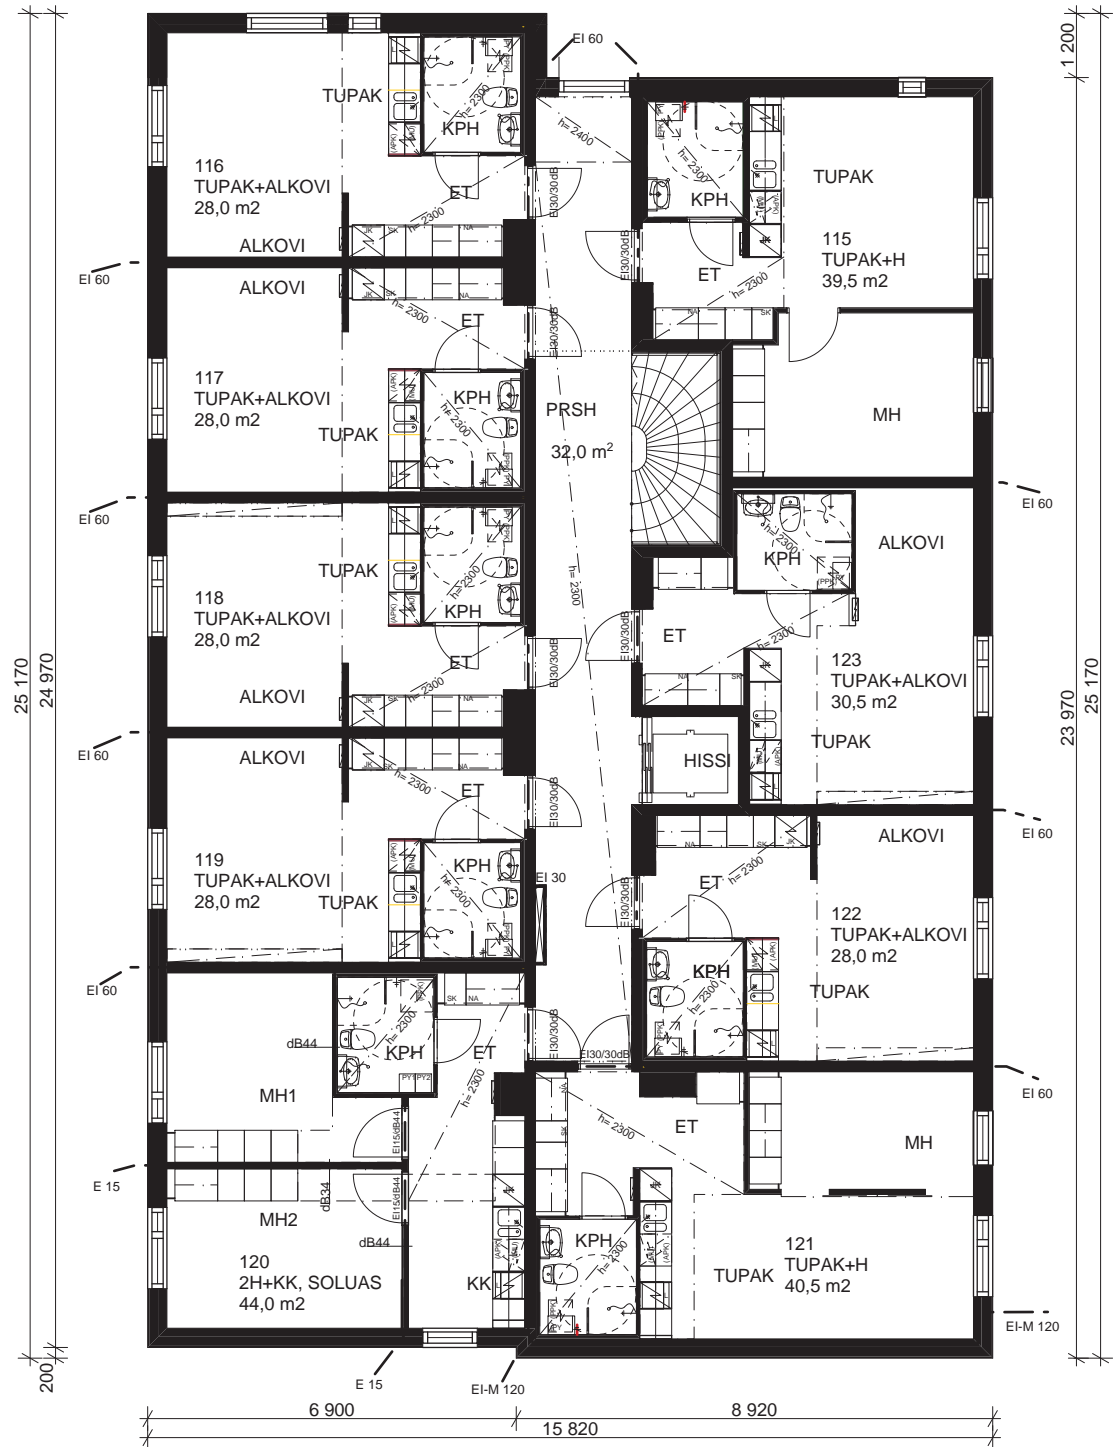

TALO C, 5. KERROS

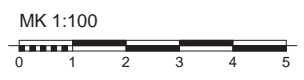

**AS OY TAMPEREEN
NINANSAMPO
TAKOJANKATU 13
33540 TAMPERE**

HUONEISTOPOHJAT 1:100
TALO C
5. KERROS
09.01.2013 PVi





AIHIO ARKKITEHDIT

Satakunnankatu 18 A
33210 Tampere
puh (03) 3125 0100
fax (03) 3125 0125
toimisto@aihoark.fi
www.aihoark.fi

ARKKITEHTITOIMISTOJEN LITON AT:N JÄSEN
SUUNNITTELU- JA KONSULTTITOIMISTOJEN LITON SAKO:N JÄSEN

TALO C, 6. KERROS

MK 1:100

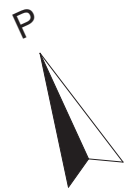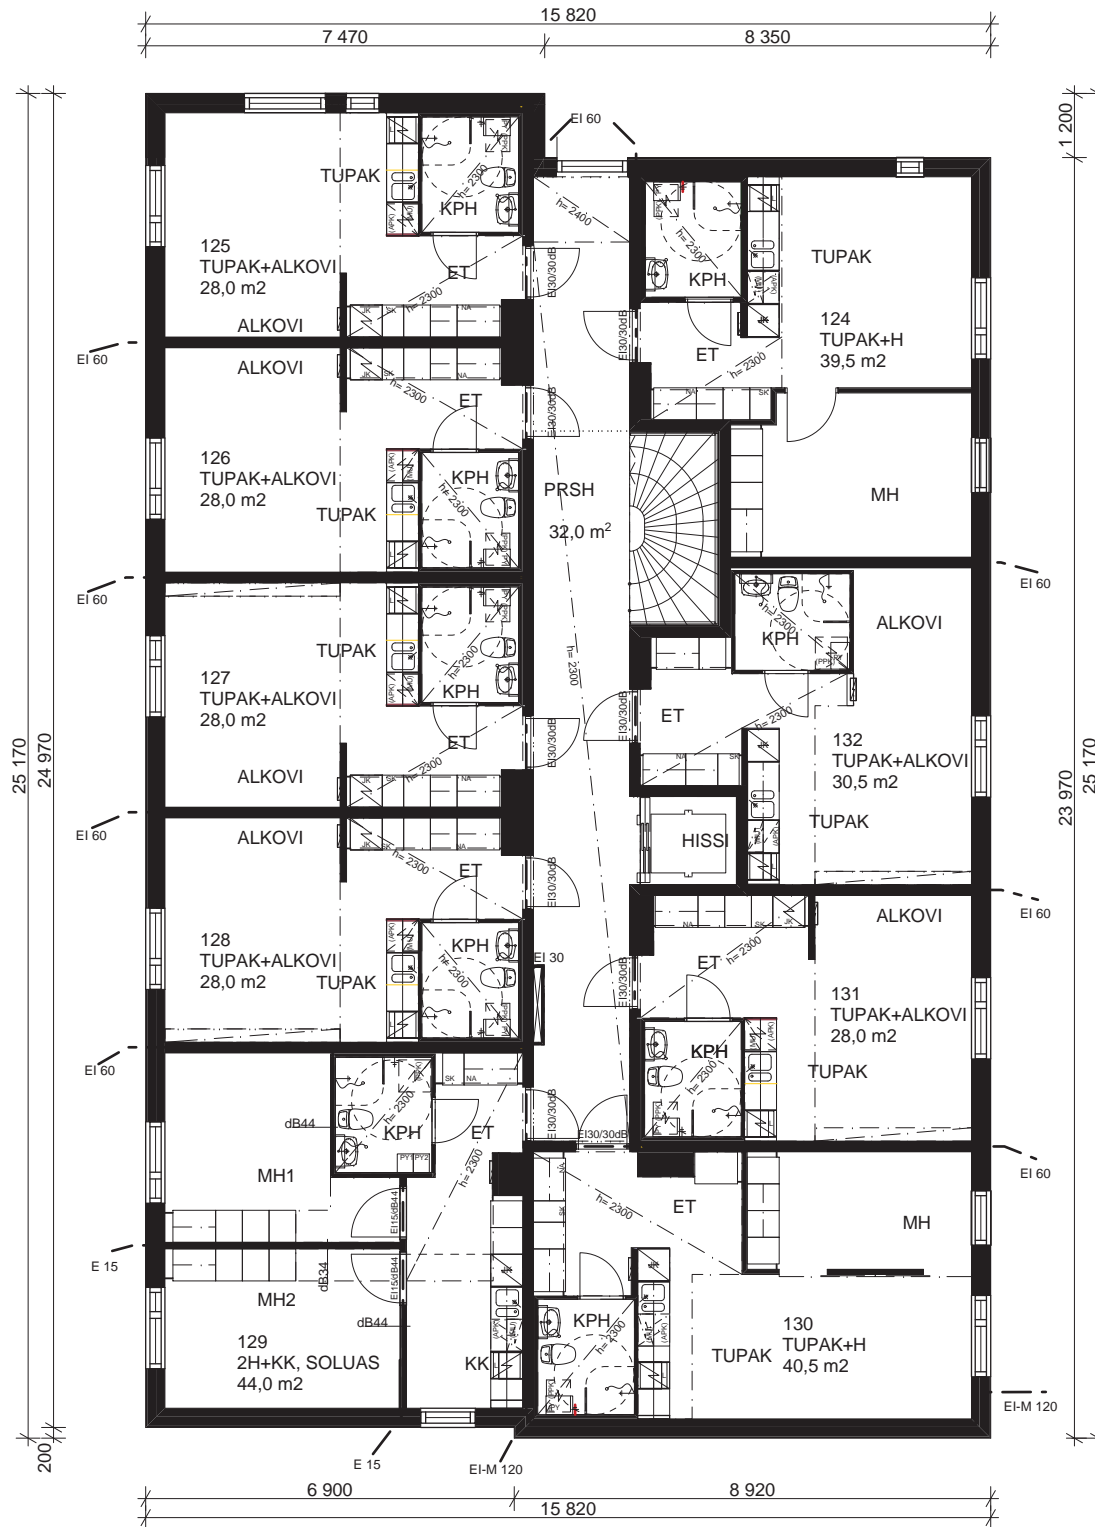

**AS OY TAMPEREEN
NINANSAMPO
TAKOJANKATU 13
33540 TAMPERE**

HUONEISTOPOHJAT 1:100
TALO C
6. KERROS
09.01.2013 PVi




AIHIO ARKKITEHDIT

Satakunnankatu 18 A
33210 Tampere
puh (03) 3125 0100
fax (03) 3125 0125
toimisto@aihoark.fi
www.aihoark.fi

ARKKITEHTITOIMISTOJEN LITON ATILAN JÄSEN
SUUNNITTELU- JA KONSULTTITOIMISTOJEN LITON SHOLIN JÄSEN

TALO C, 7. KERROS

MK 1:100

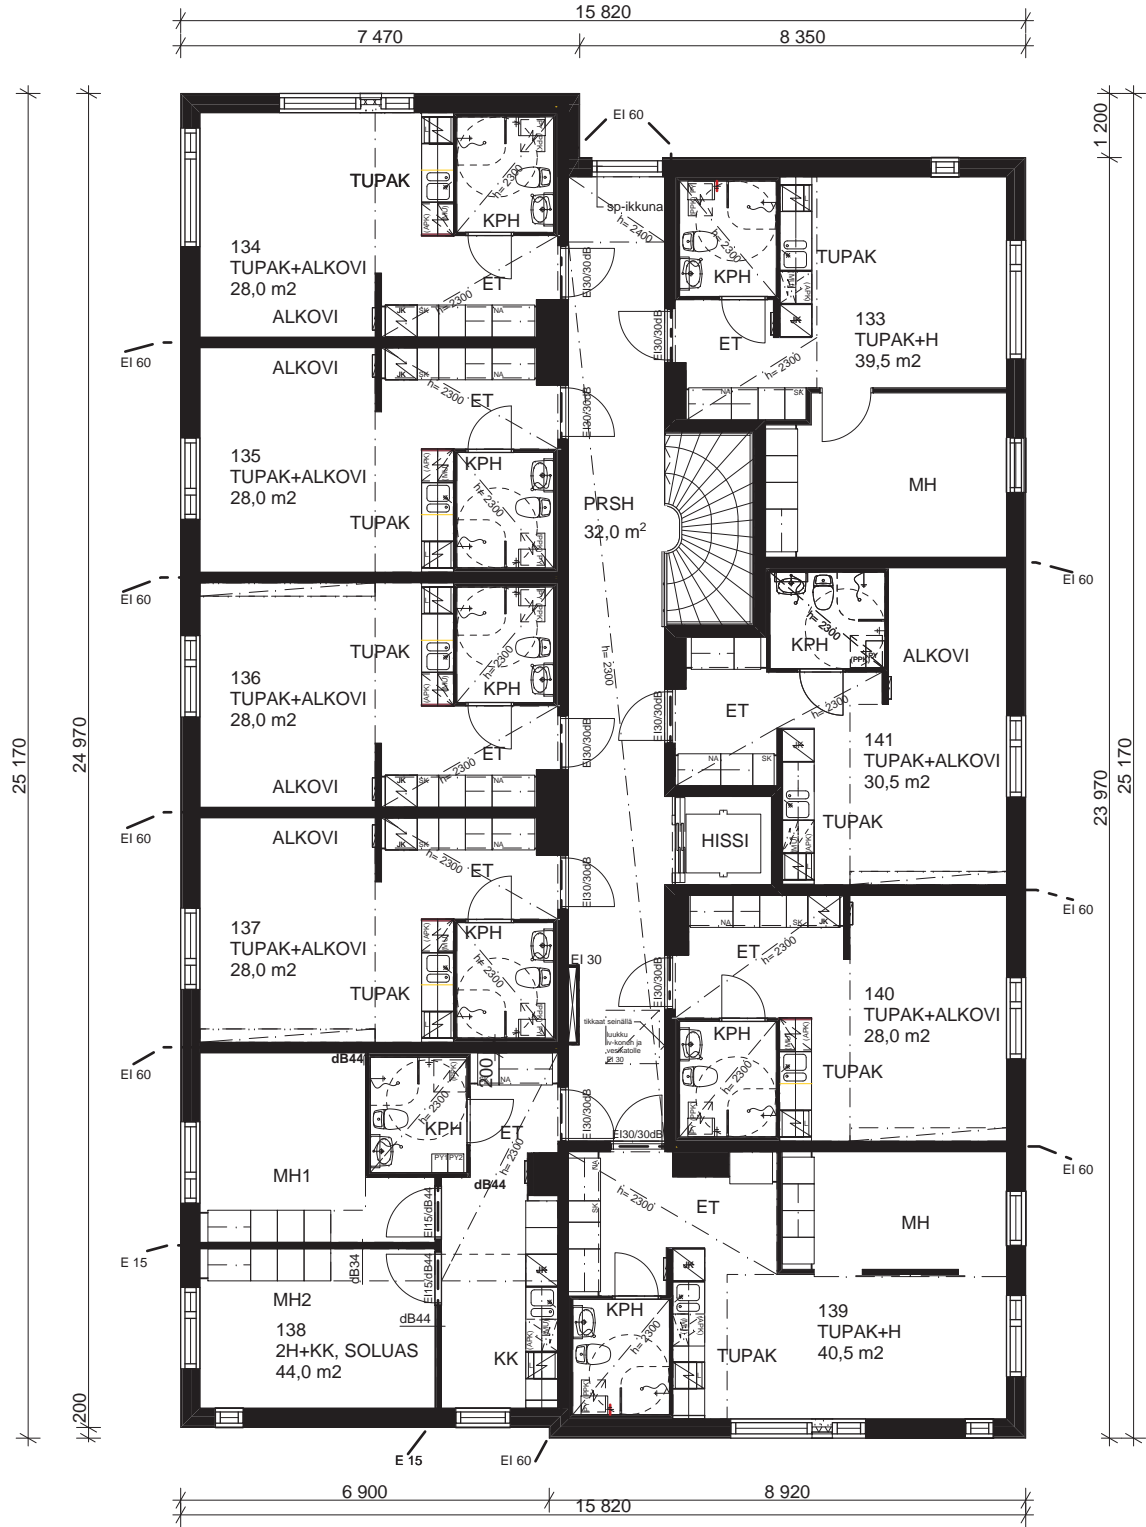

AS OY TAMPEREEN
NINANSAMPO
TAKOJANKATU 13
33540 TAMPERE

HUONEISTOPOHJAT 1:100

TALO C

7. KERROS

09.01.2013

Pvi



AIHIO ARKKITEHDIT

Satakunnankatu 18 A
33210 Tampere
puh (03) 3125 0100
fax (03) 3125 0125
toimisto@aihoark.fi
www.aihoark.fi

ARKKITEHTITOIMISTOJEN LIITON ATILANJÄSEN
SUUNNITTELU- JA KONSULTTITOIMISTOJEN LIITON SHOLN JÄSEN

2334

232-M