


KAUPPAKATU



4. KERROS

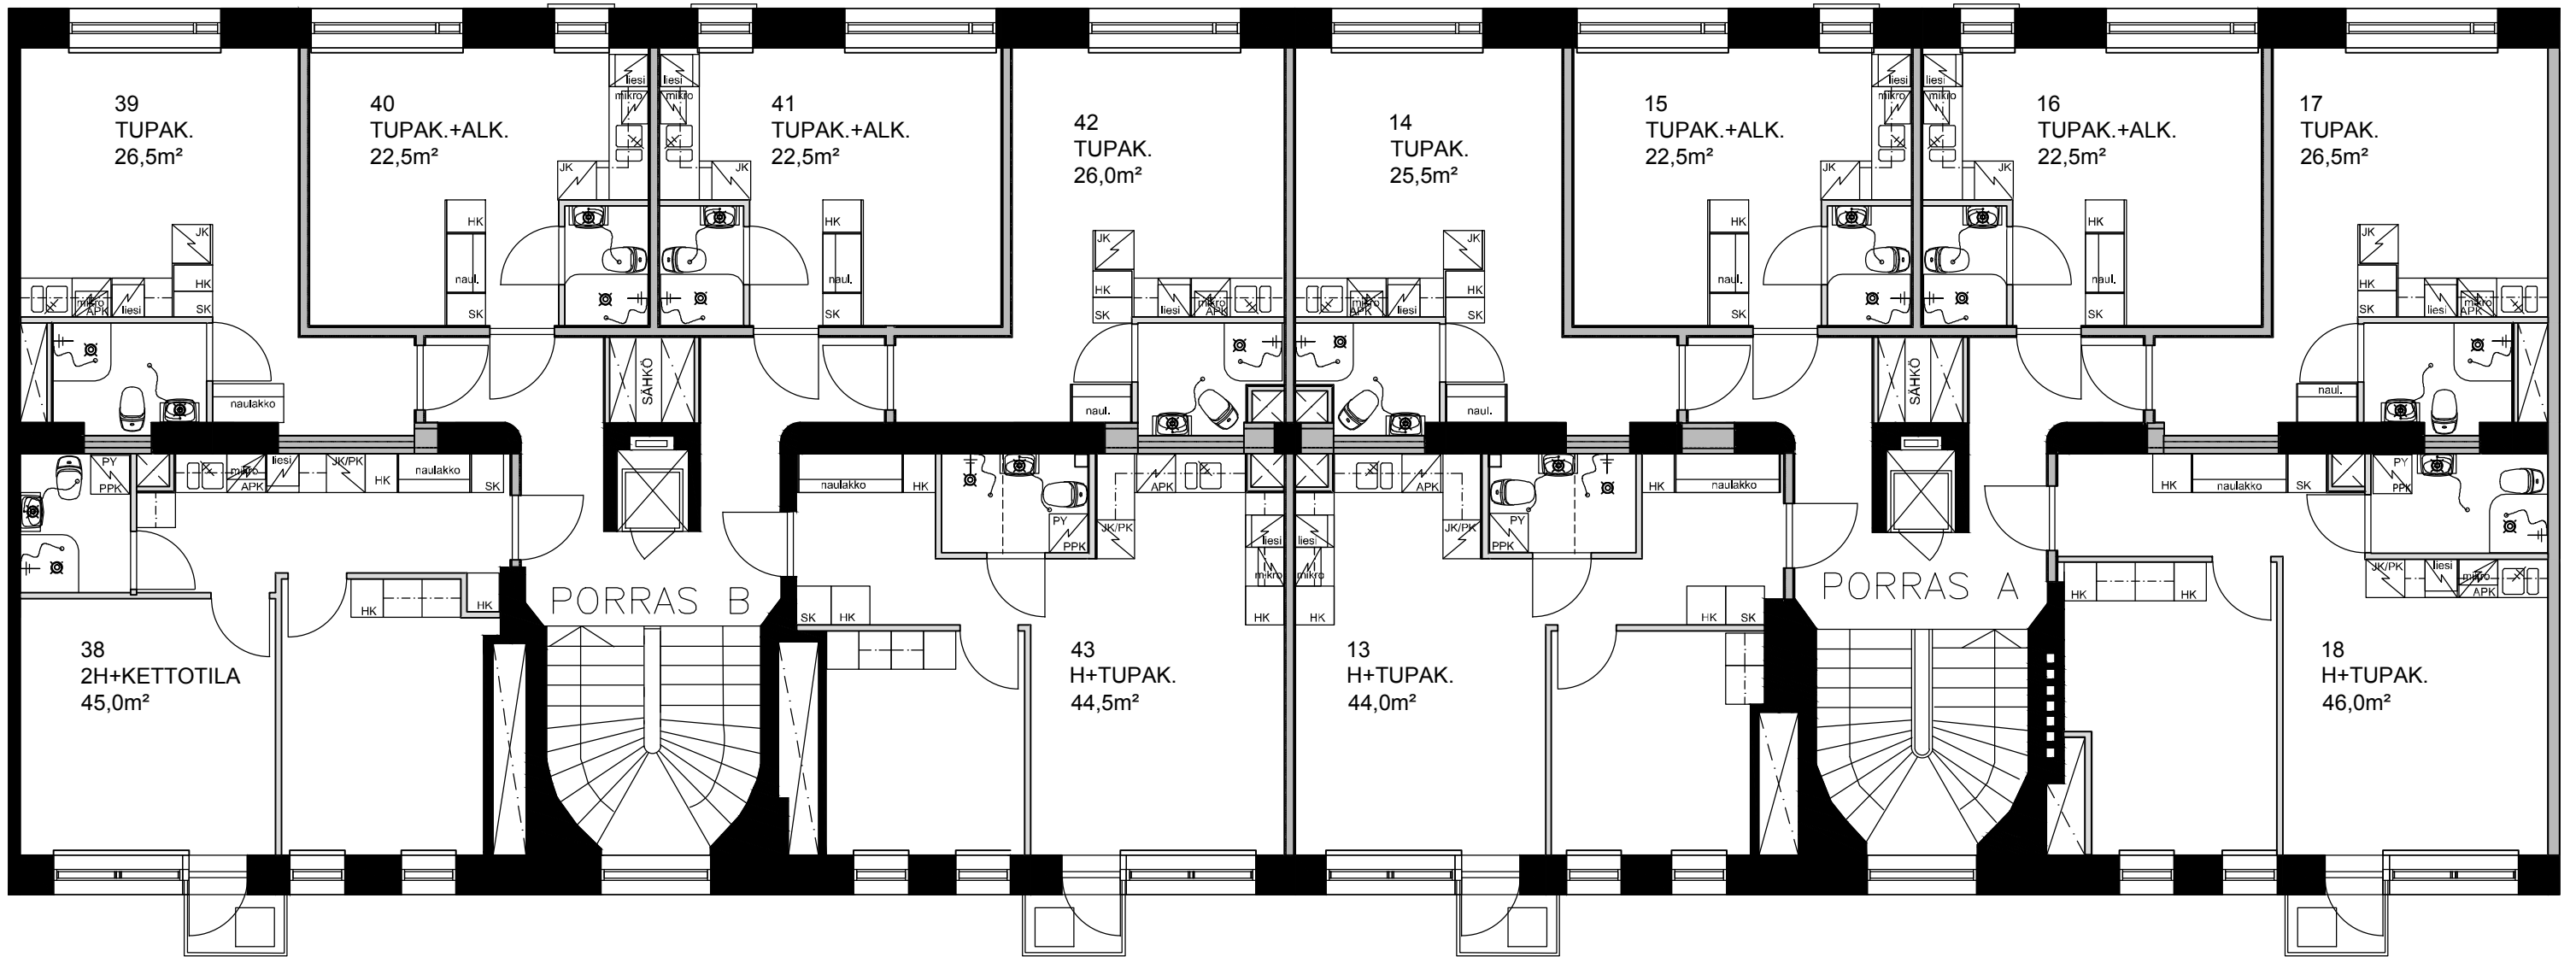

TOAS FORUM, KAUPPAKATU 9
4.krs huoneistopohjat

8.11.2011
1:100

Arkkitehtitoimisto AR-Vastamäki Oy
Hannu Tillonen p. 020 7288 344

Proj. no. 867
Piir. no. 206H