


-PALO-OSASTOINTI HUONEISTOITTAIN EI30
 -RAKENNUSOIKEUTEEN LASKETTAVA KERROSALA: 261 kem2 + yht. 21kem2
 -RAKENNUSOIKEUDEN YLITYS (SEINÄVAHVUUS >250mm): 8 kem2 + 0kem2
 -RAKENNUKSESSA KONEELLINEN POISTOILMANVAIHTO,
 ERIKOISSUUNNITELMIEN MUKAAN. KORVAUSILMA ULKOSEINÄVENTTIILIJEN
 KAUTTA. HUONEISSA AVATTAVA TUULETUSIKKUNA.

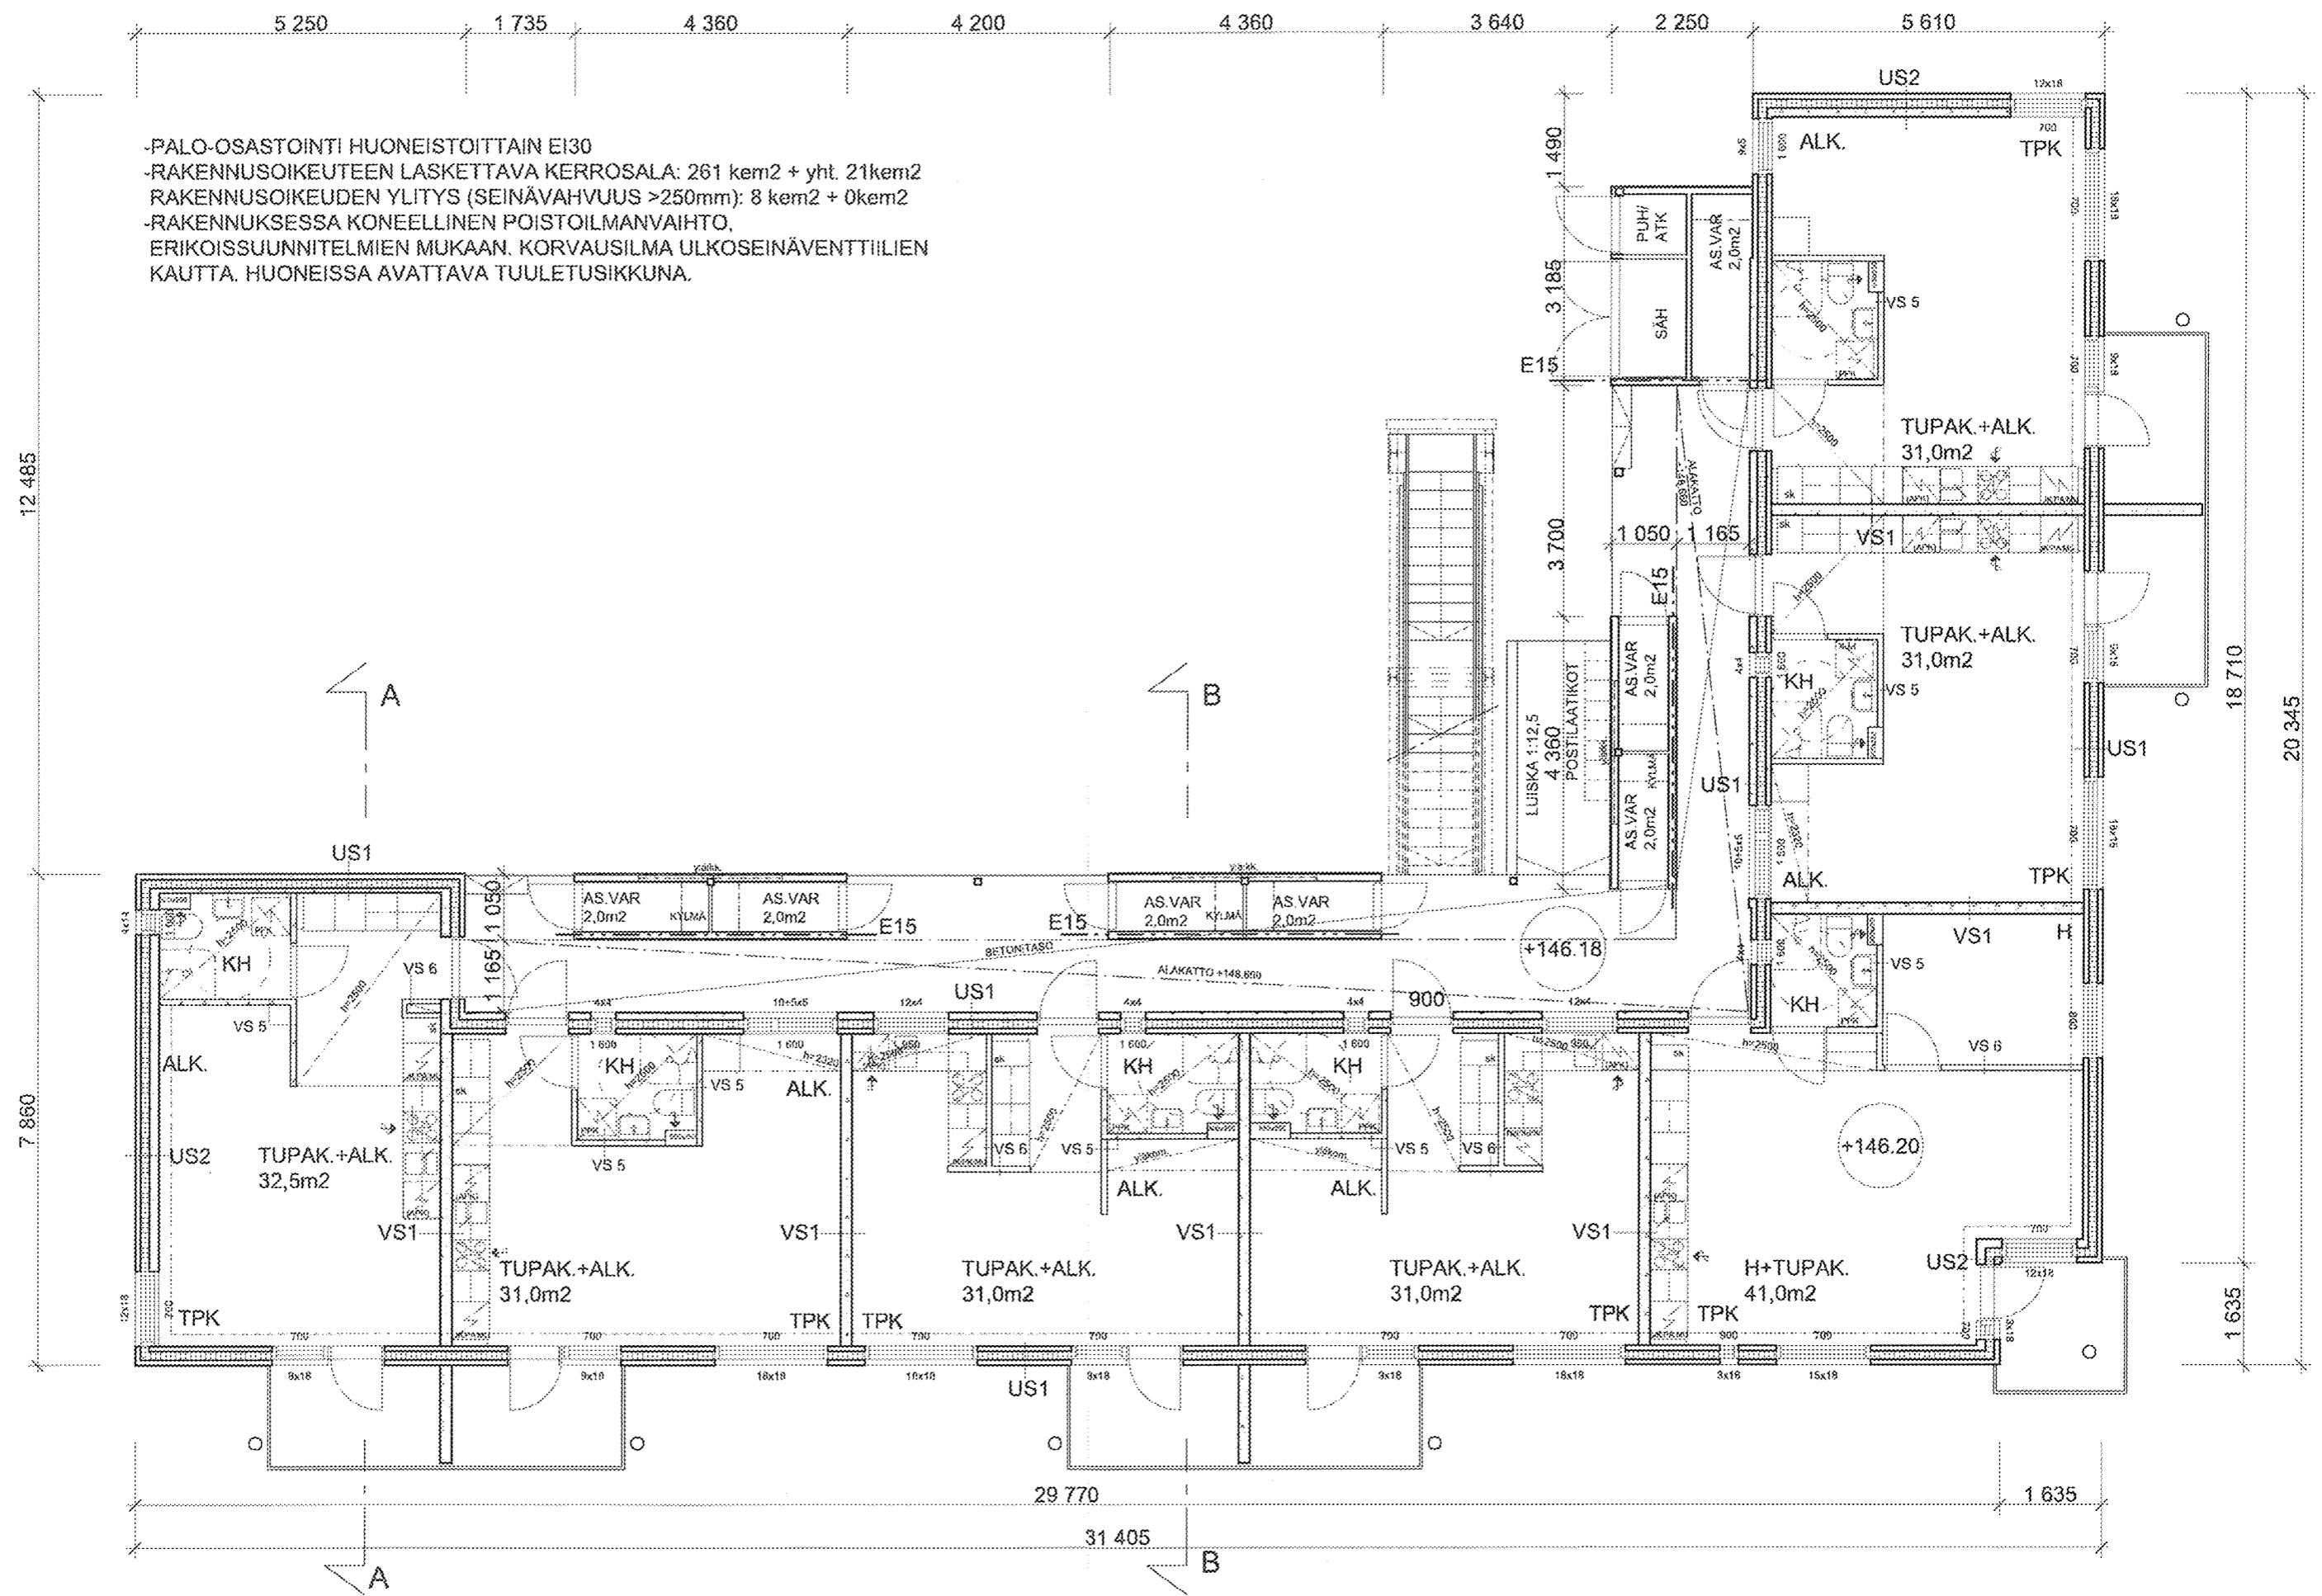

POHJAPIIRUSTUS 1.KRS 1/100

