


-PALO-OSASTOINTI HUONEISTOITTAIN EI30  
 -RAKENNUSOIKEUTEEN LASKETTAVA KERROSALA: 261 kem2 + yht. 21kem2  
 -RAKENNUSOIKEUDEN YLITYS (SEINÄVAHVUUS >250mm): 8 kem2 + 0kem2  
 -RAKENNUKSESSA KONEELLINEN POISTOILMANVAIHTO,  
 ERIKOISSUUNNITELMIEN MUKAAN. KORVAUSILMA ULKOSEINÄVENTTIILIN  
 KAUITTA. HUONEISSA AVATTAVA TUULETUSIKKUNA.

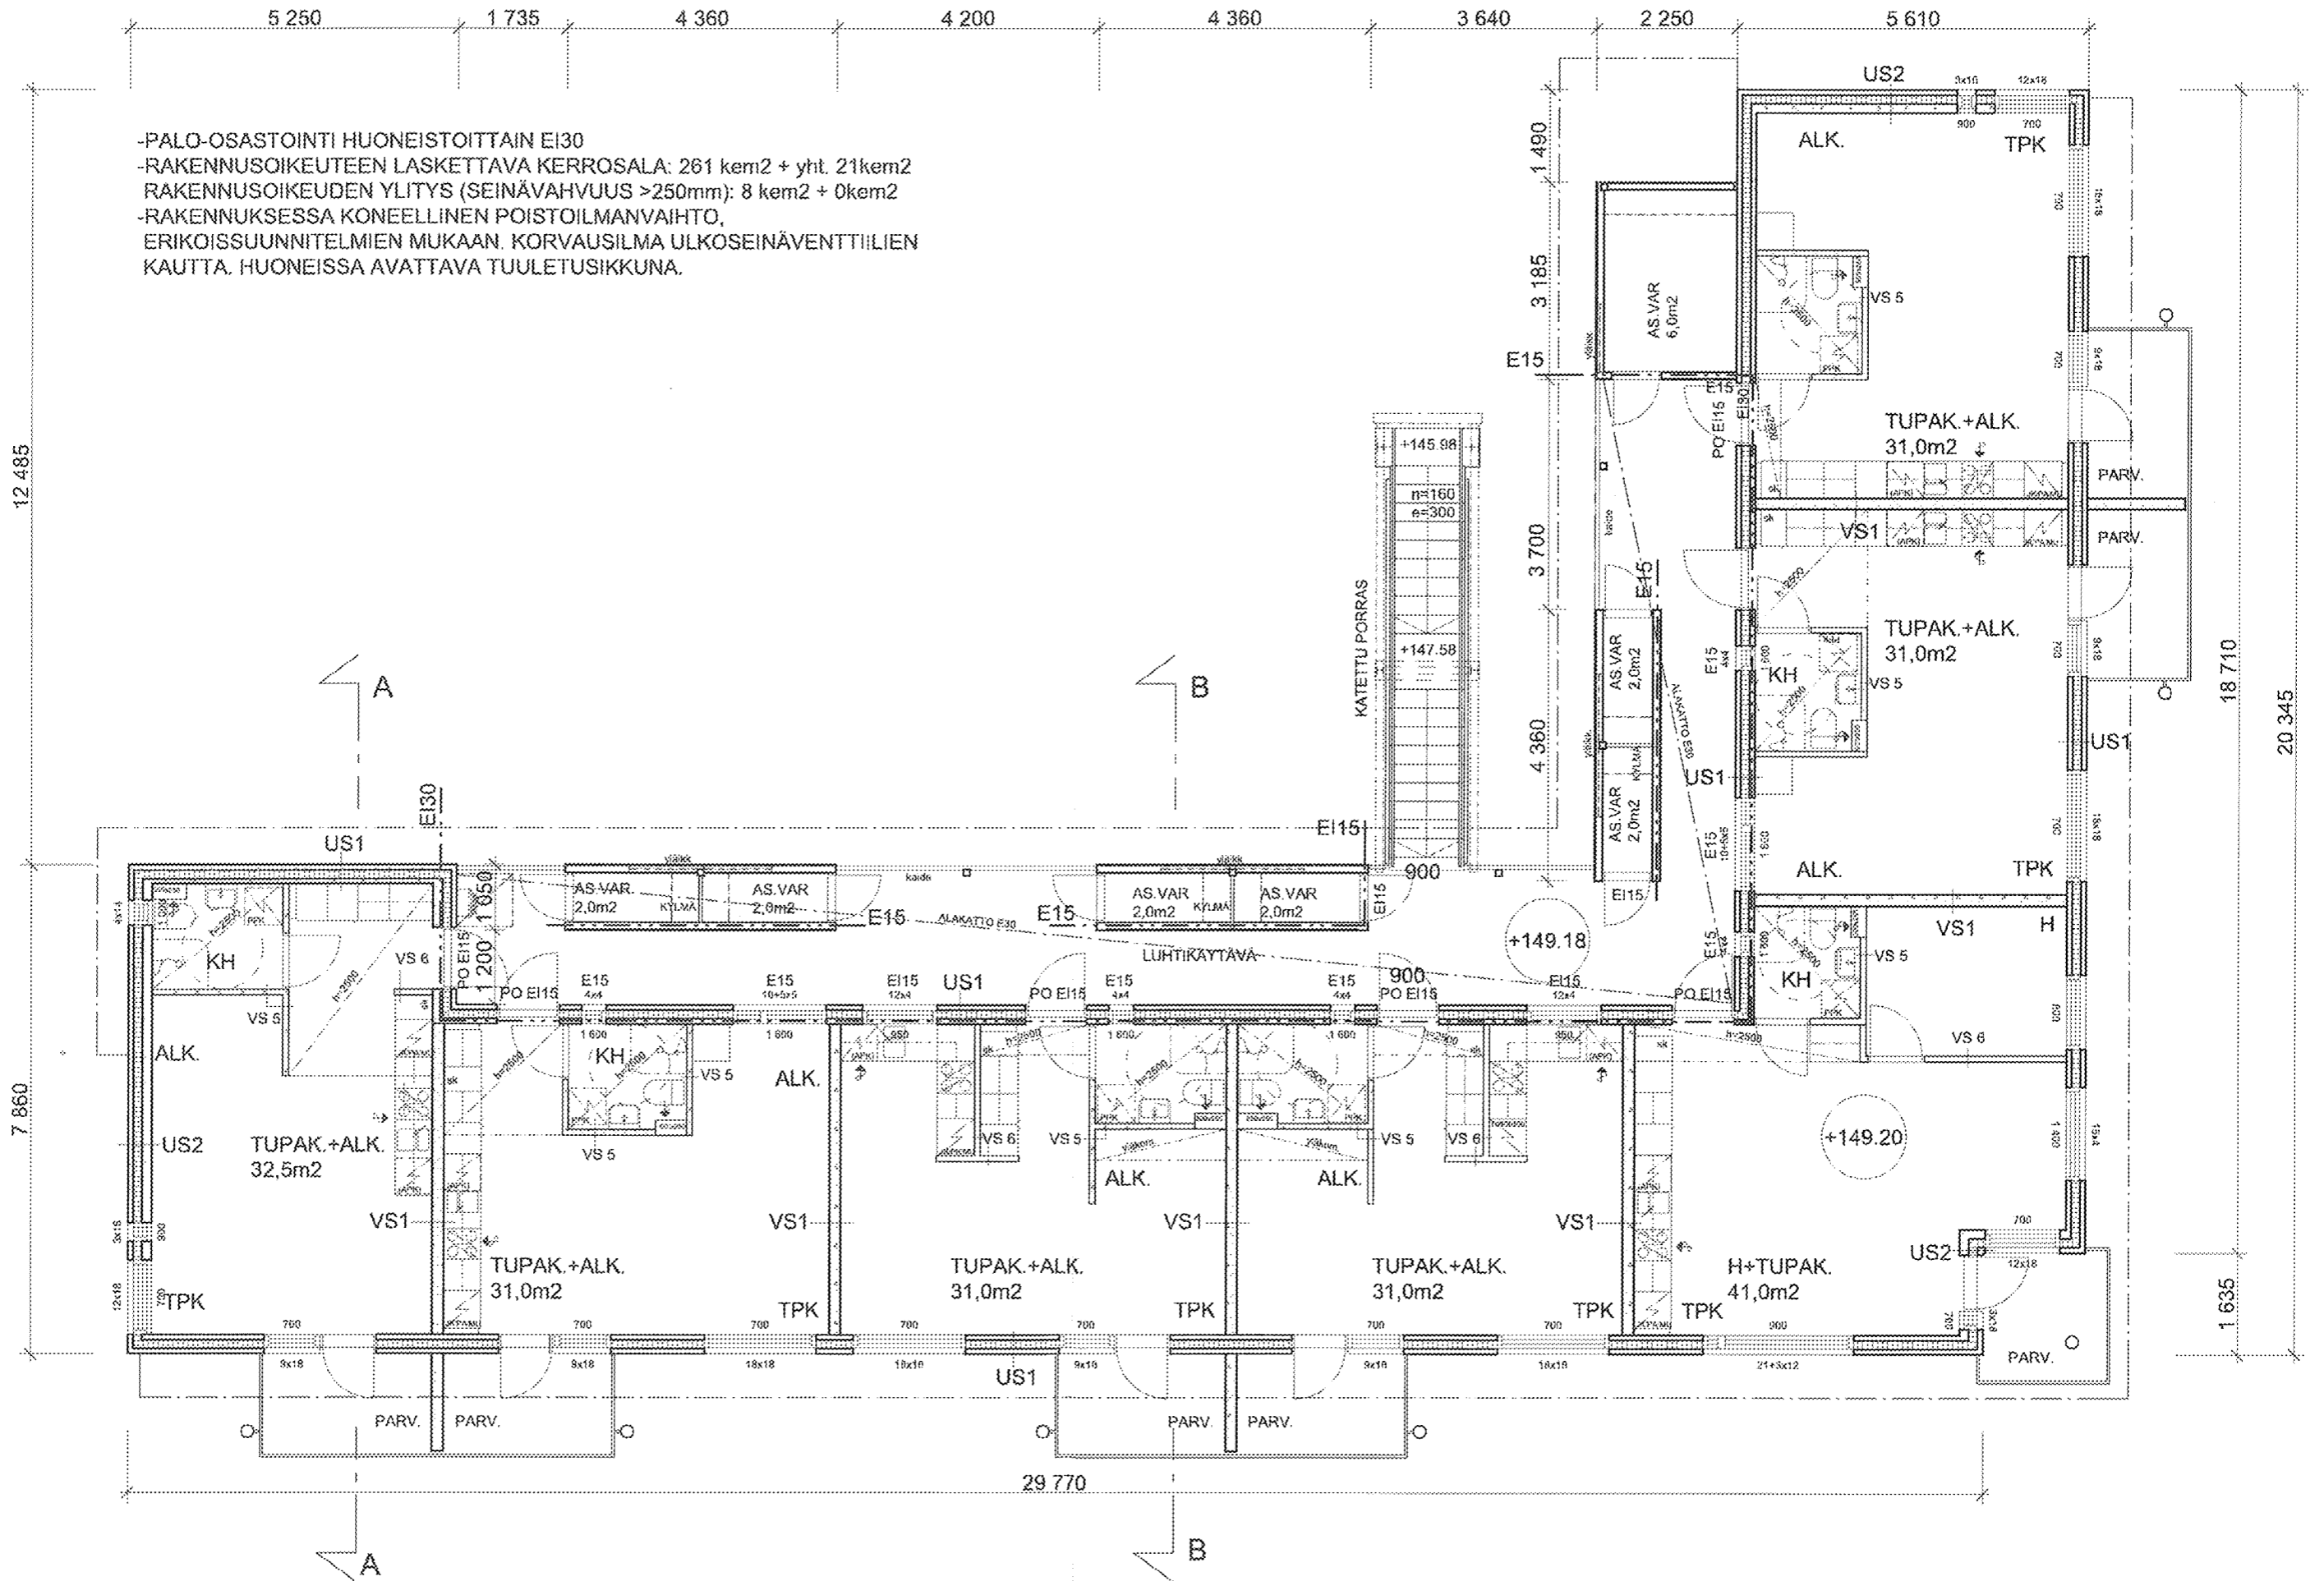

POHJAPIIRUSTUS 2.KRS 1/100

