


KAUPPAKATU



### 6. KERROS

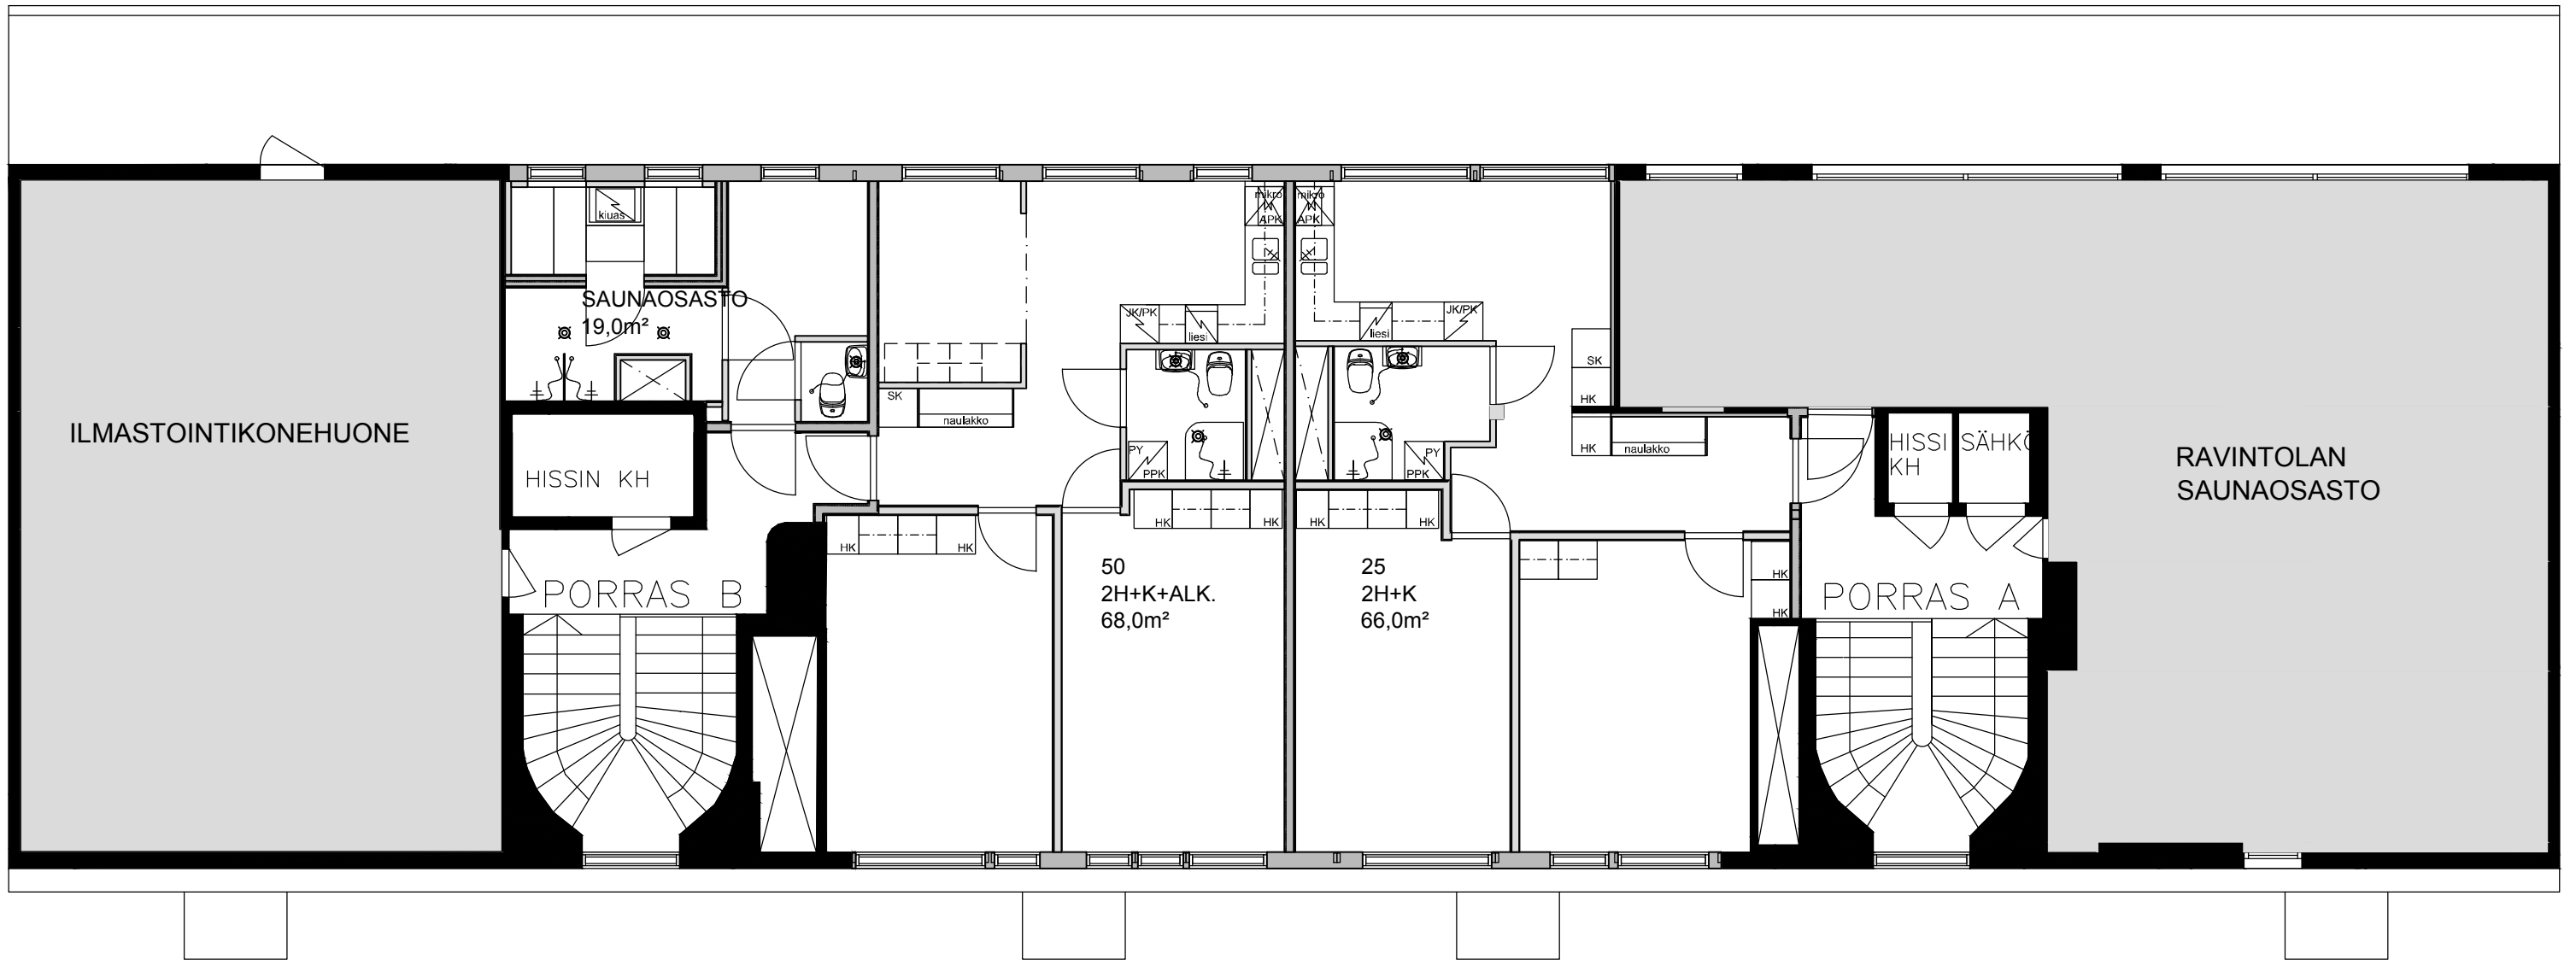

TOAS FORUM, KAUPPAKATU 9  
6.krs huoneistopohjat

8.11.2011  
1:100

Arkkitehtitoimisto AR-Vastamäki Oy  
Hannu Tillonen p. 020 7288 344

Proj. no. 867  
Piir. no. 208H