

MUUTOSALUE

B


suurennetut ikkunat

suurennetut ikkunat

EI60
R_w 55 dB
VT

EI60
R_w 55 dB VT

EI60
R_w 55 dB VT

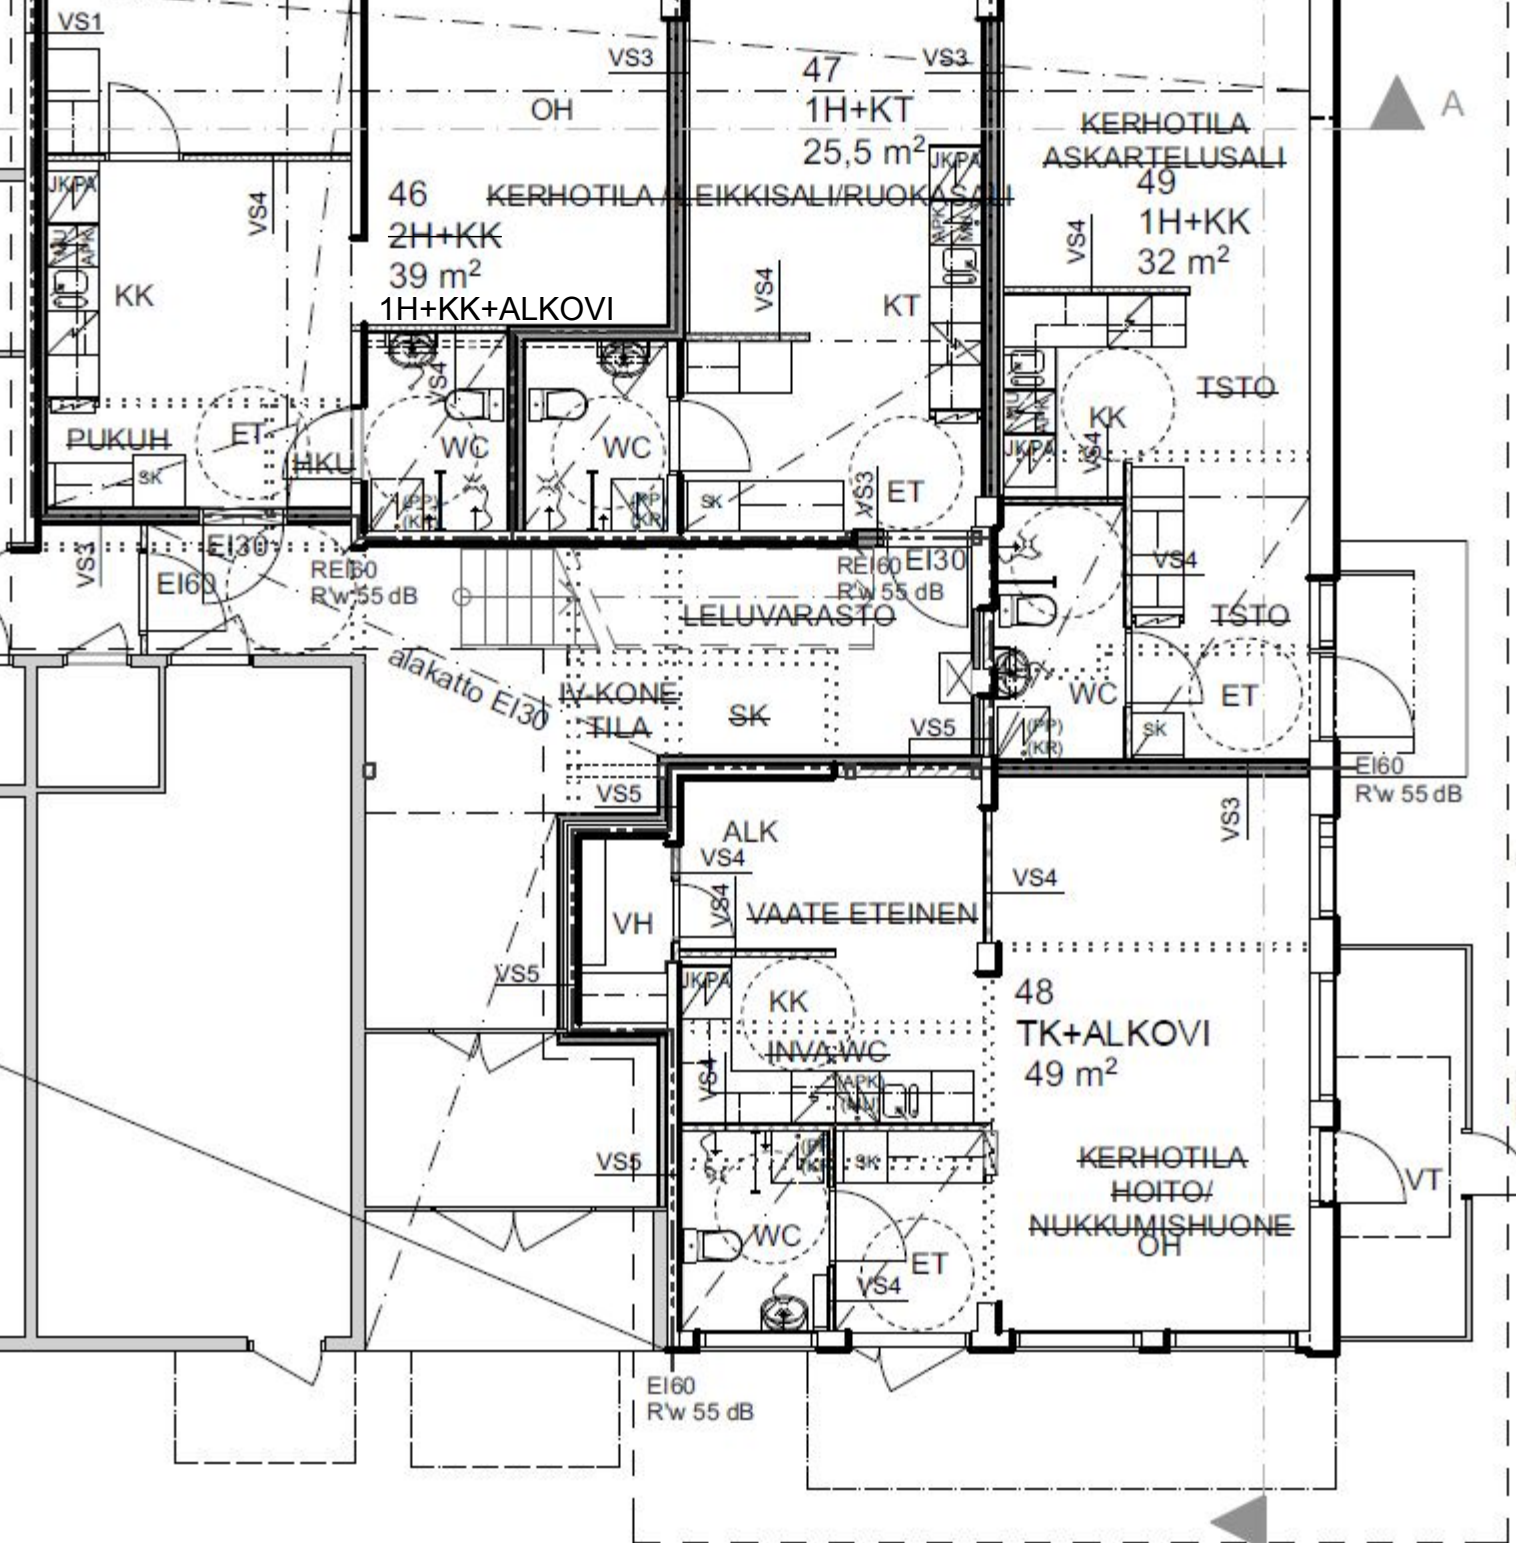

A

15,950

uusi ikkuna

uusi ovi ja ikkuna

B