



KELLARI

- ALAKATTOMATERIAALIT:**
- ① ÄÄNIVAIMENNUSLEVY
 - ④ MINER. VILLA 50 mm
 - ⑤ MINER. VILLA 100 mm
 - ⑥ KIPSILEVY
- OSASTOINTI HUONEISTOITTAIN A60
 — ASUNTOJEN PALOKUORMARYHMÄ 100–200 MJ/m²
 — PERHESÄILÖOSASTON PALOKUORMARYHMÄ 200–400 MJ/m²

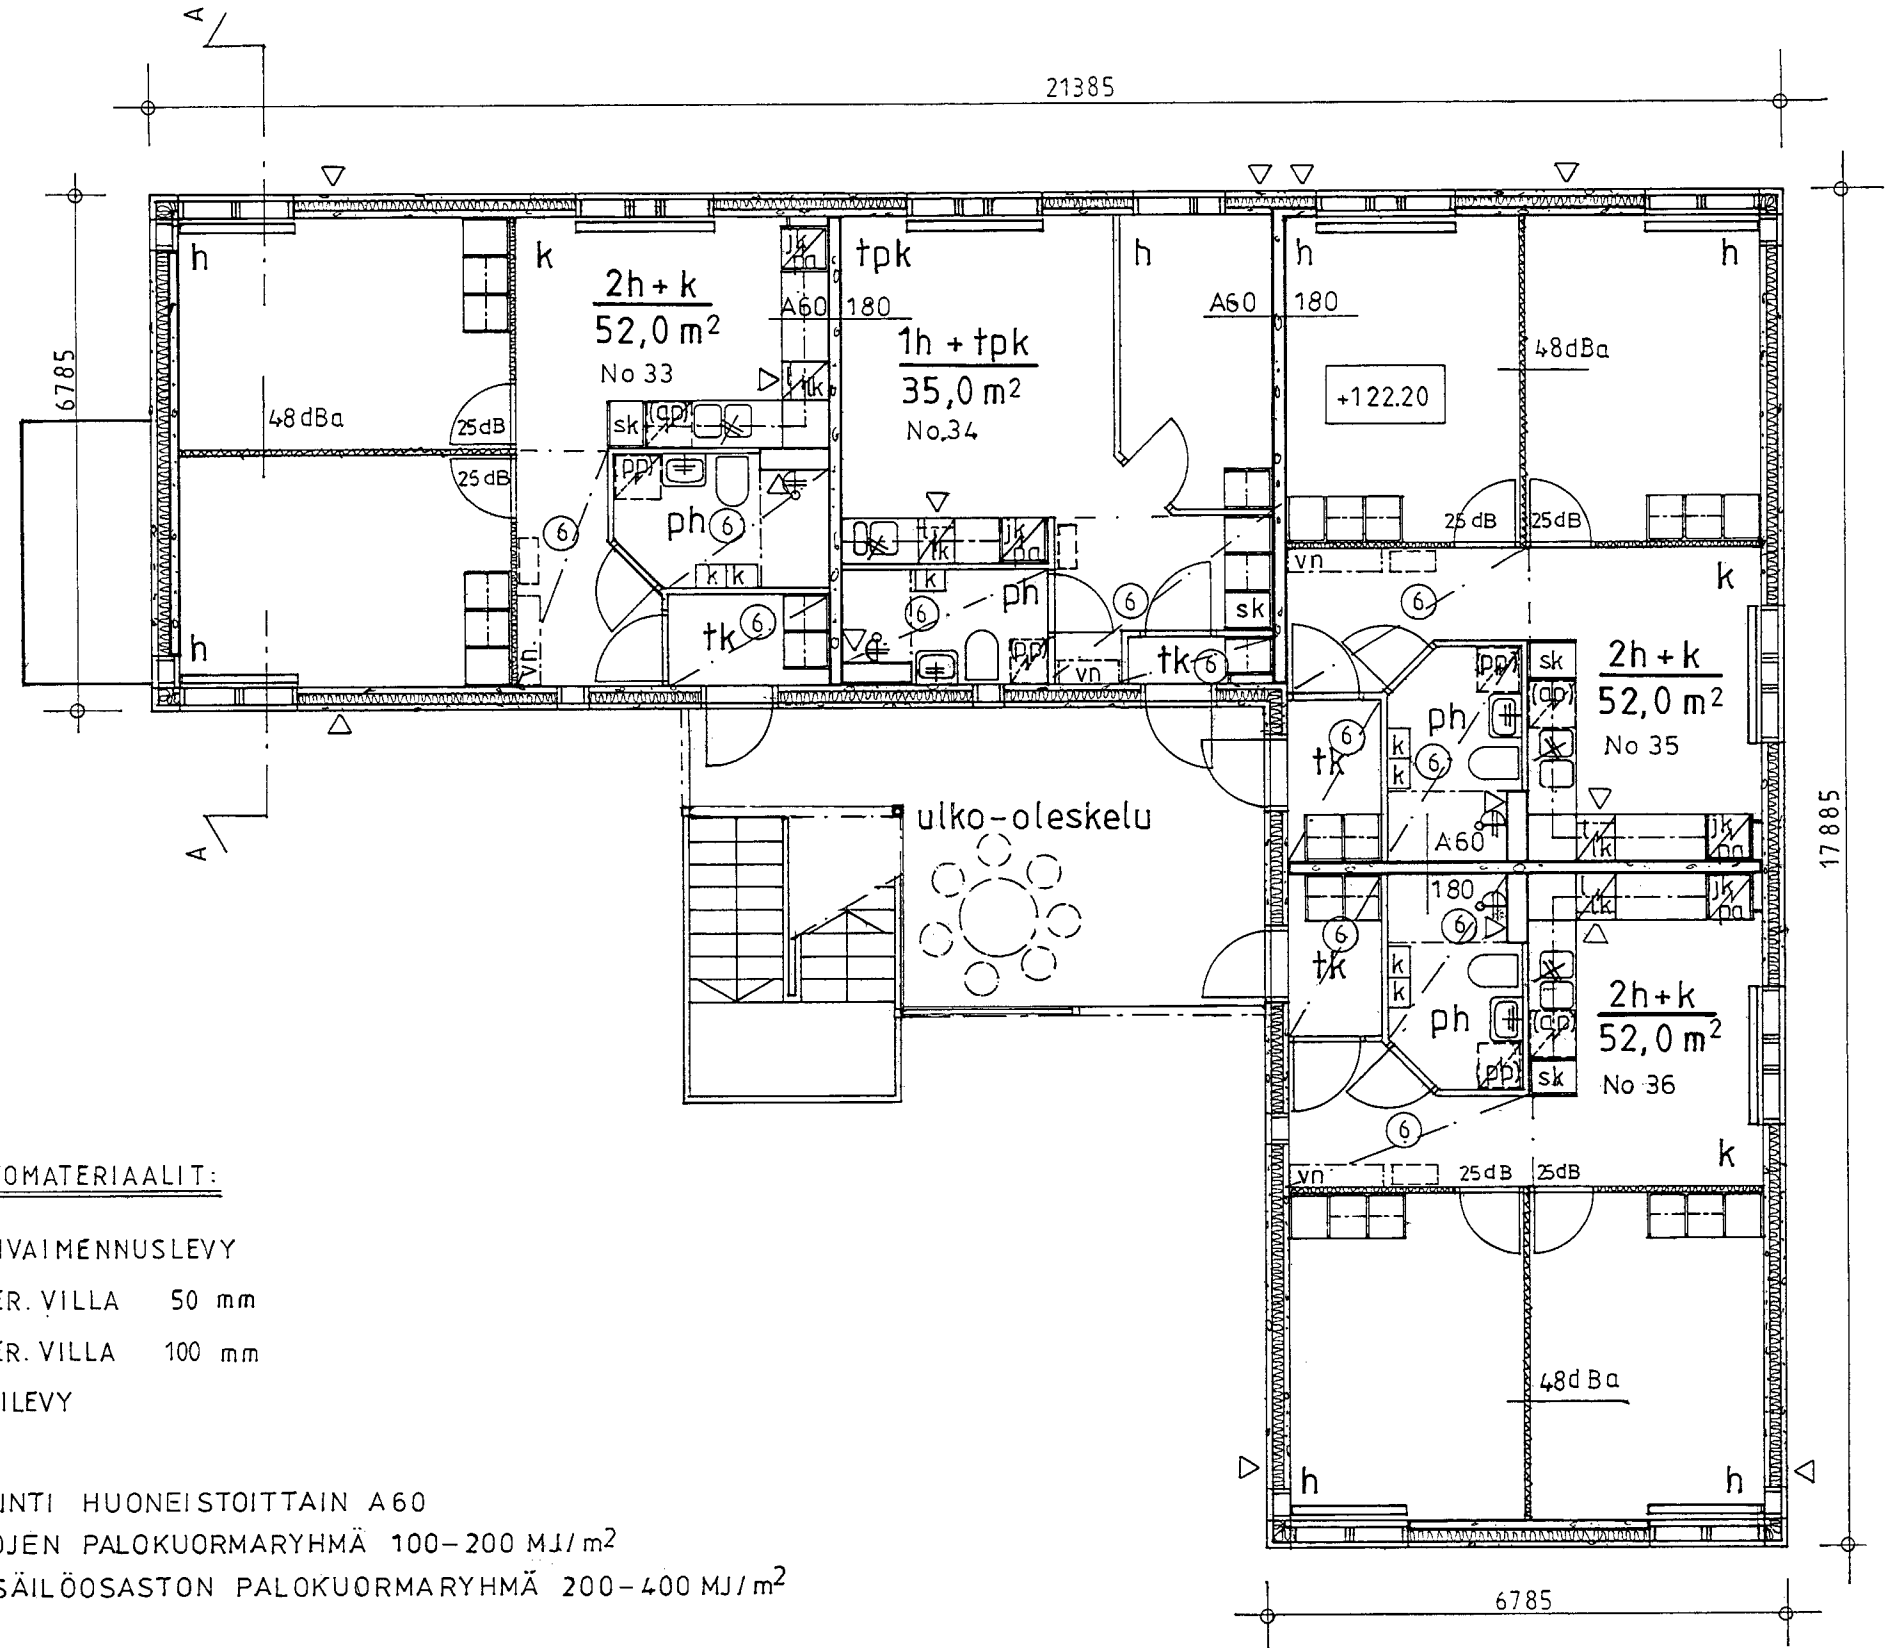

1. KERROS

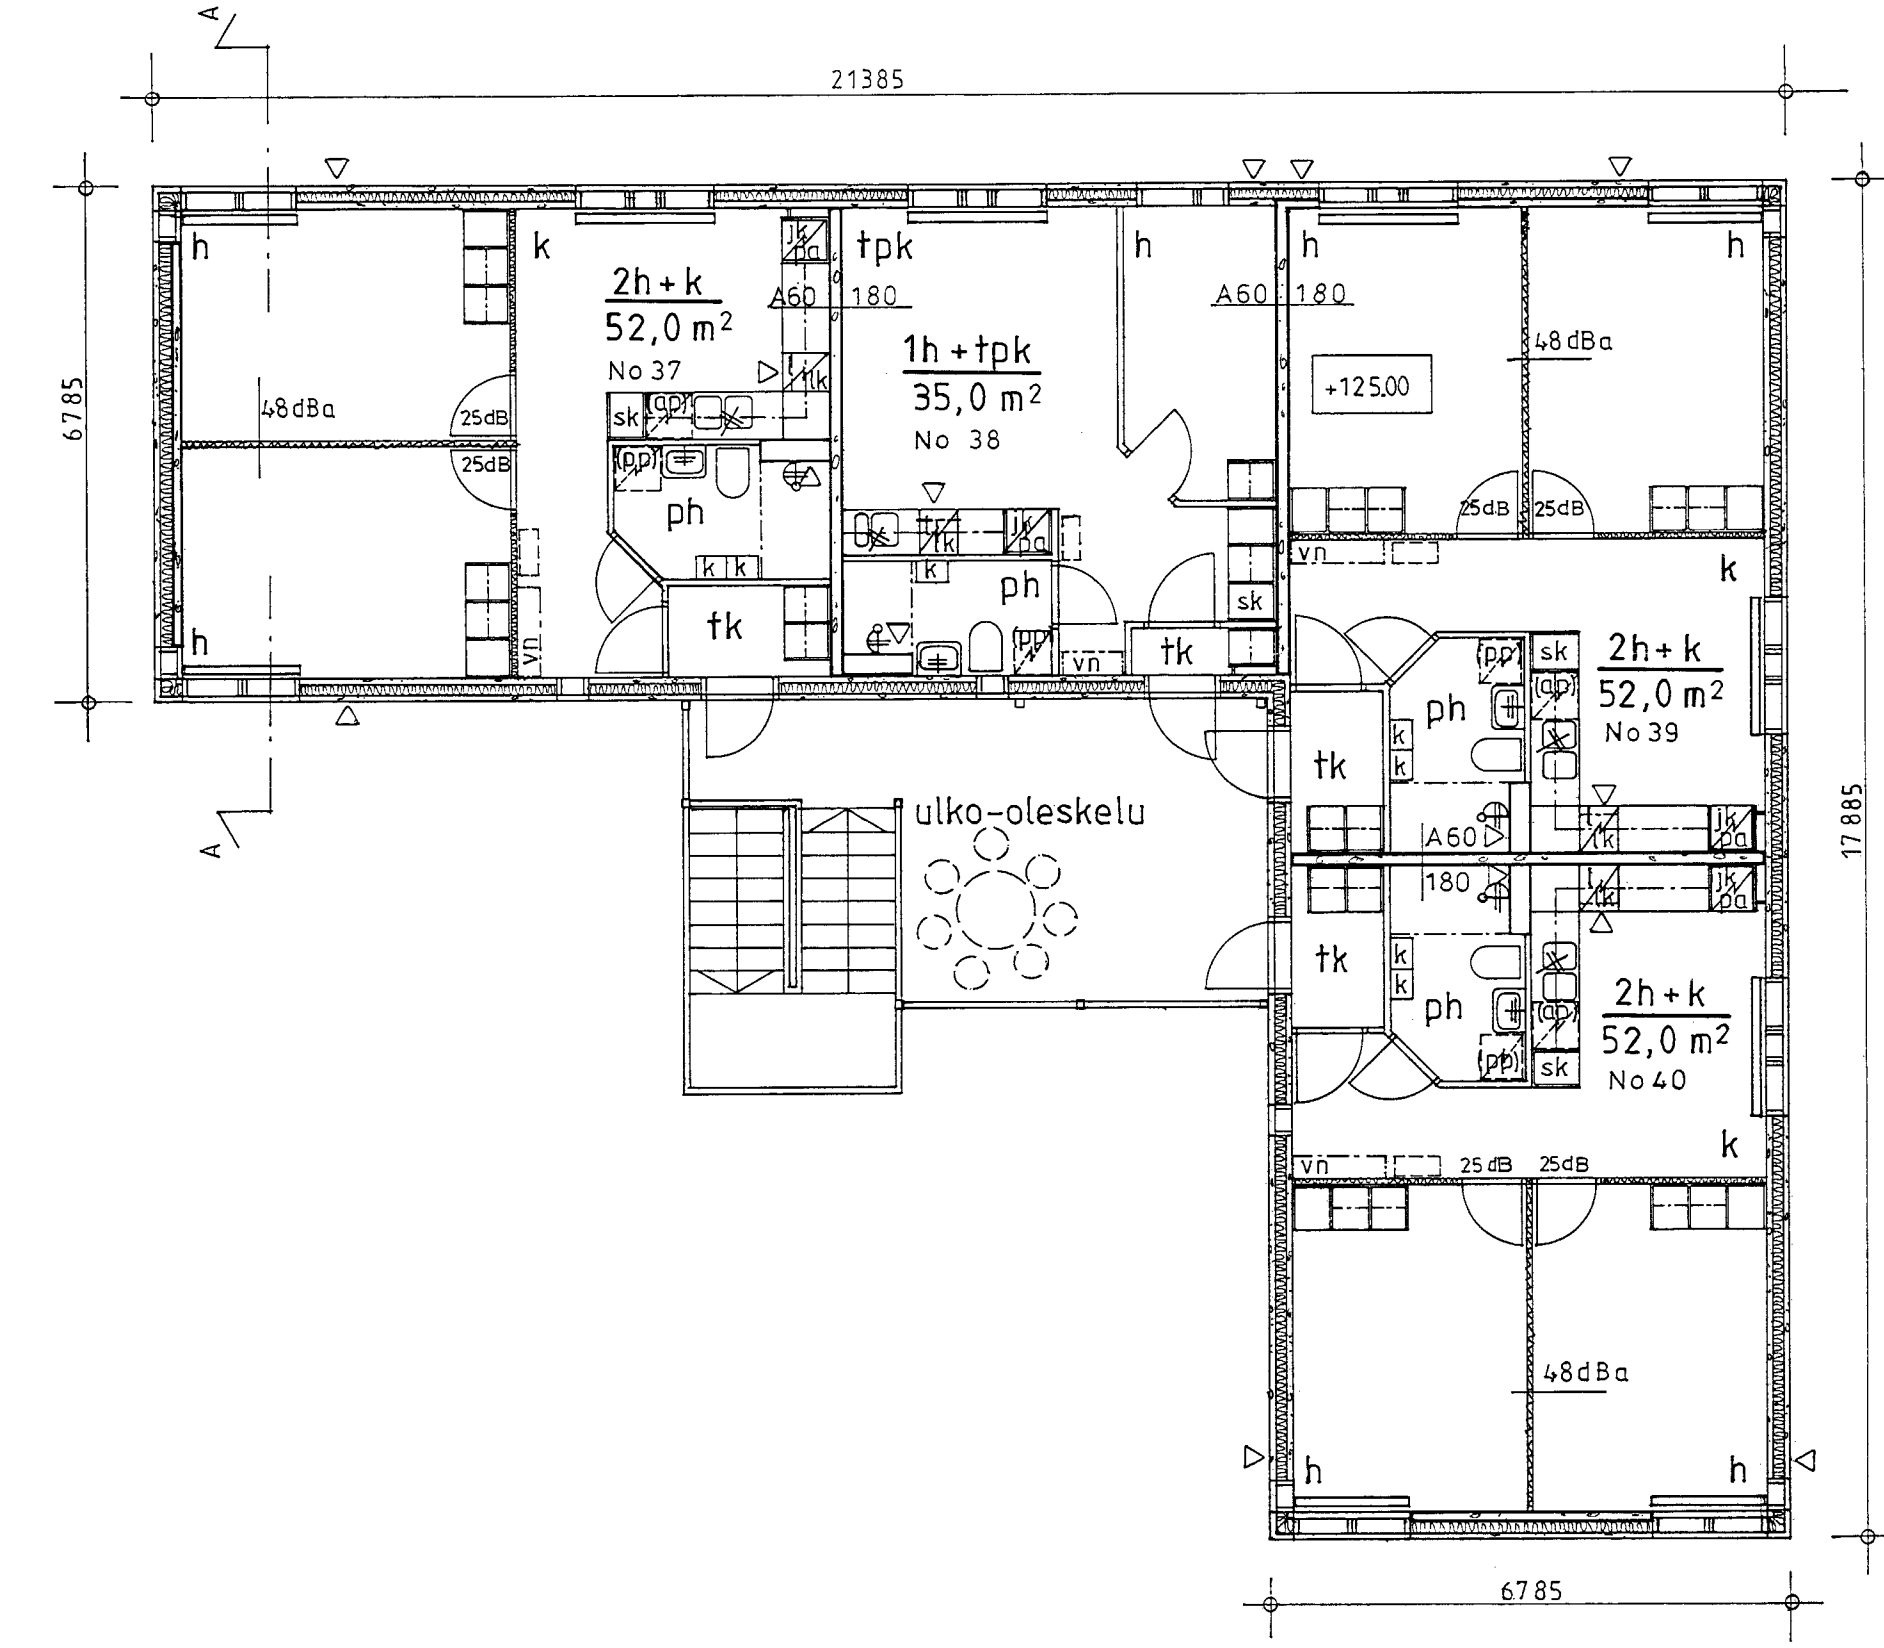

2. KERROS