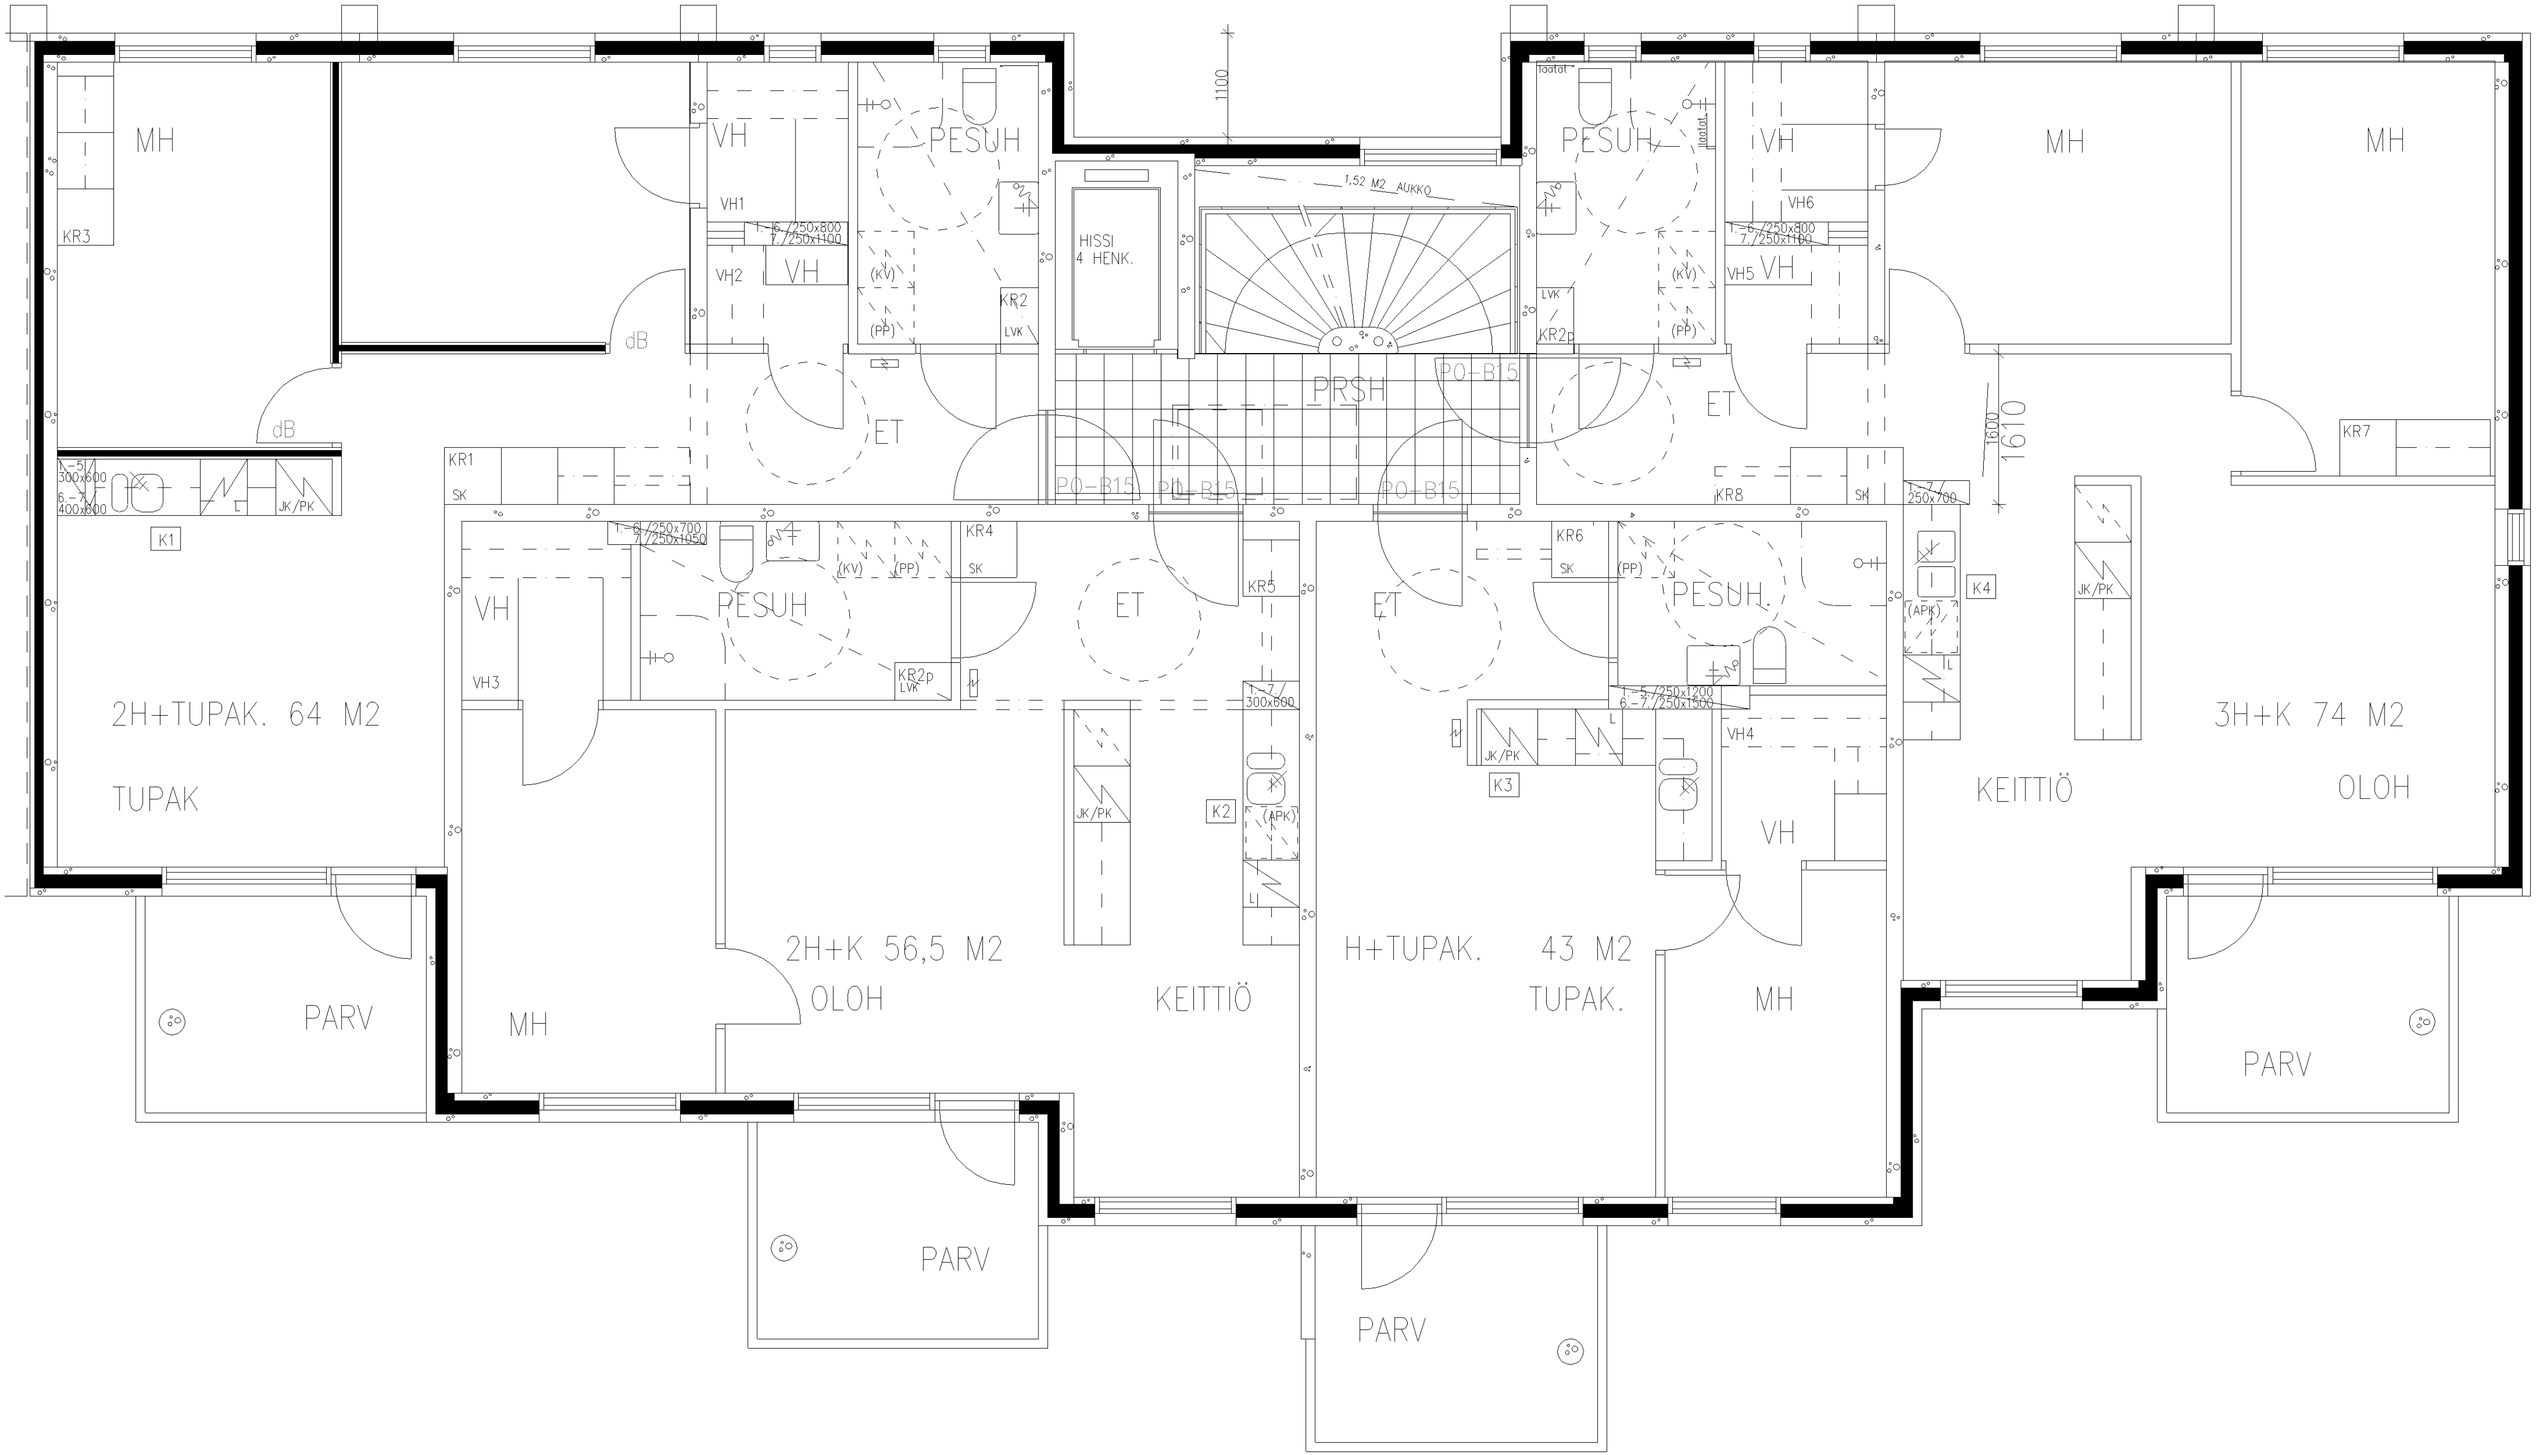

MH
KR3
VH
VH1
VH2
PESUH
(KV)
(PP)
KR2
LVK
HISSI
4 HENK.
1100
1.52 M2 AUKKO
PRSH
P0-B15
ET
dB
KR1
SK
KR4
KR5
KR6
KR8
VH3
VH4
VH5
VH6
KR2p
K1
K2
K3
K4
JK/PK
(APK)
2H+TUPAK. 64 M2
TUPAK
2H+K 56,5 M2
OLOH
KEITTIÖ
H+TUPAK. 43 M2
TUPAK.
3H+K 74 M2
OLOH
KR7
1600
1610
PARV