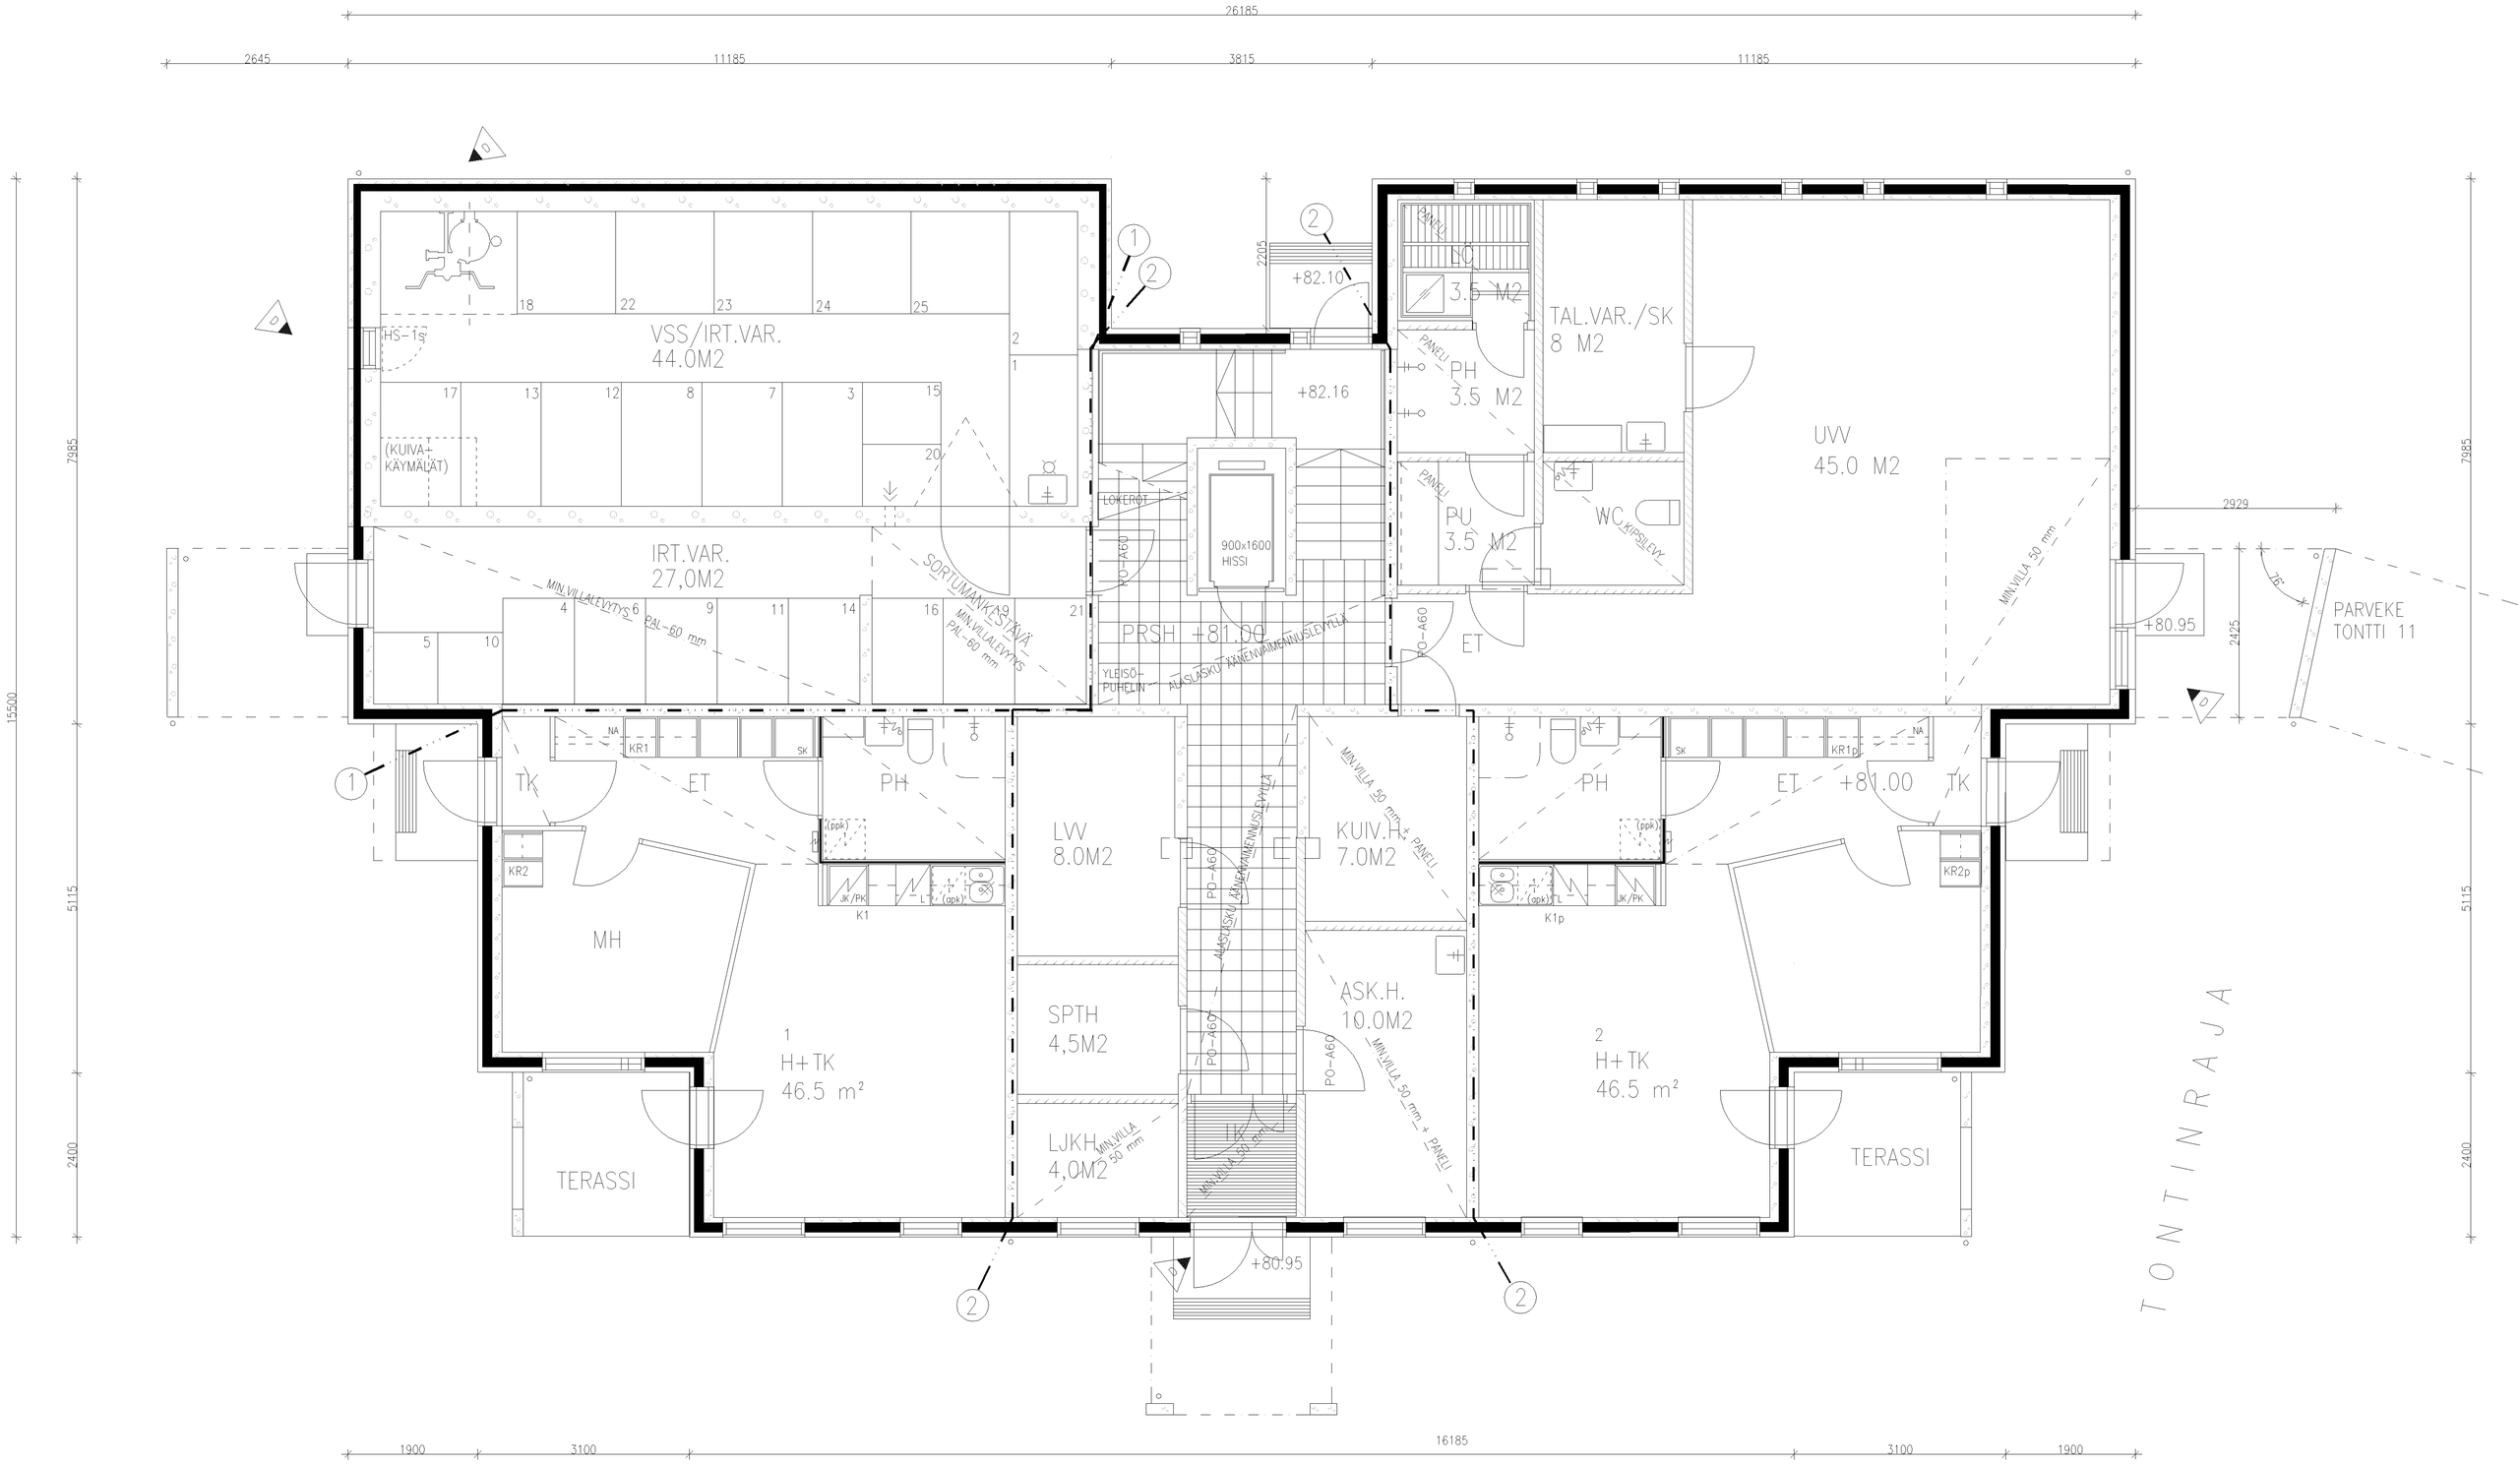

26185
2645
11185
3815
11185
VSS/IRT.VAR.
44.0M2
HS-1s
(KUIVA-KÄYMÄLÄT)
IRT.VAR.
27,0M2
MIN.VILLALEVYTYS
PAL-60 mm
SORTUMANKESTÄVÄ
MIN.VILLALEVYTYS
PAL-60 mm
+82.10
+82.16
LOKEROT
900x1600
HISSI
PRSH +81.00
YLEISÖ-PUHELIN
ALASLASKU ÄÄNENVAIMENNUSLEVYLLÄ
PO-A60
LC
3.5 M2
PANELI
PH
3.5 M2
PU
3.5 M2
TAL.VAR./SK
8 M2
WC
KIPSILEVY
UVV
45.0 M2
MIN.VILLA 50 mm
ET
+80.95
2929
2425
PARVEKE
TONTTI 11
TK
ET
PH
KR1
KR2
MH
LVV
8.0M2
SPTH
4,5M2
LJKH
4,0M2
MIN.VILLA 50 mm
KUIV.H.
7.0M2
ASK.H.
10.0M2
MIN.VILLA 50 mm + PANELI
PH
ET
+81.00
TK
KR1p
KR2p
K1
K1p
1
H+TK
46.5 m²
2
H+TK
46.5 m²
TERASSI
TERASSI
+80.95
TONTINRAJA
7985
15500
5115
2400
1900
3100
16185
3100
1900