
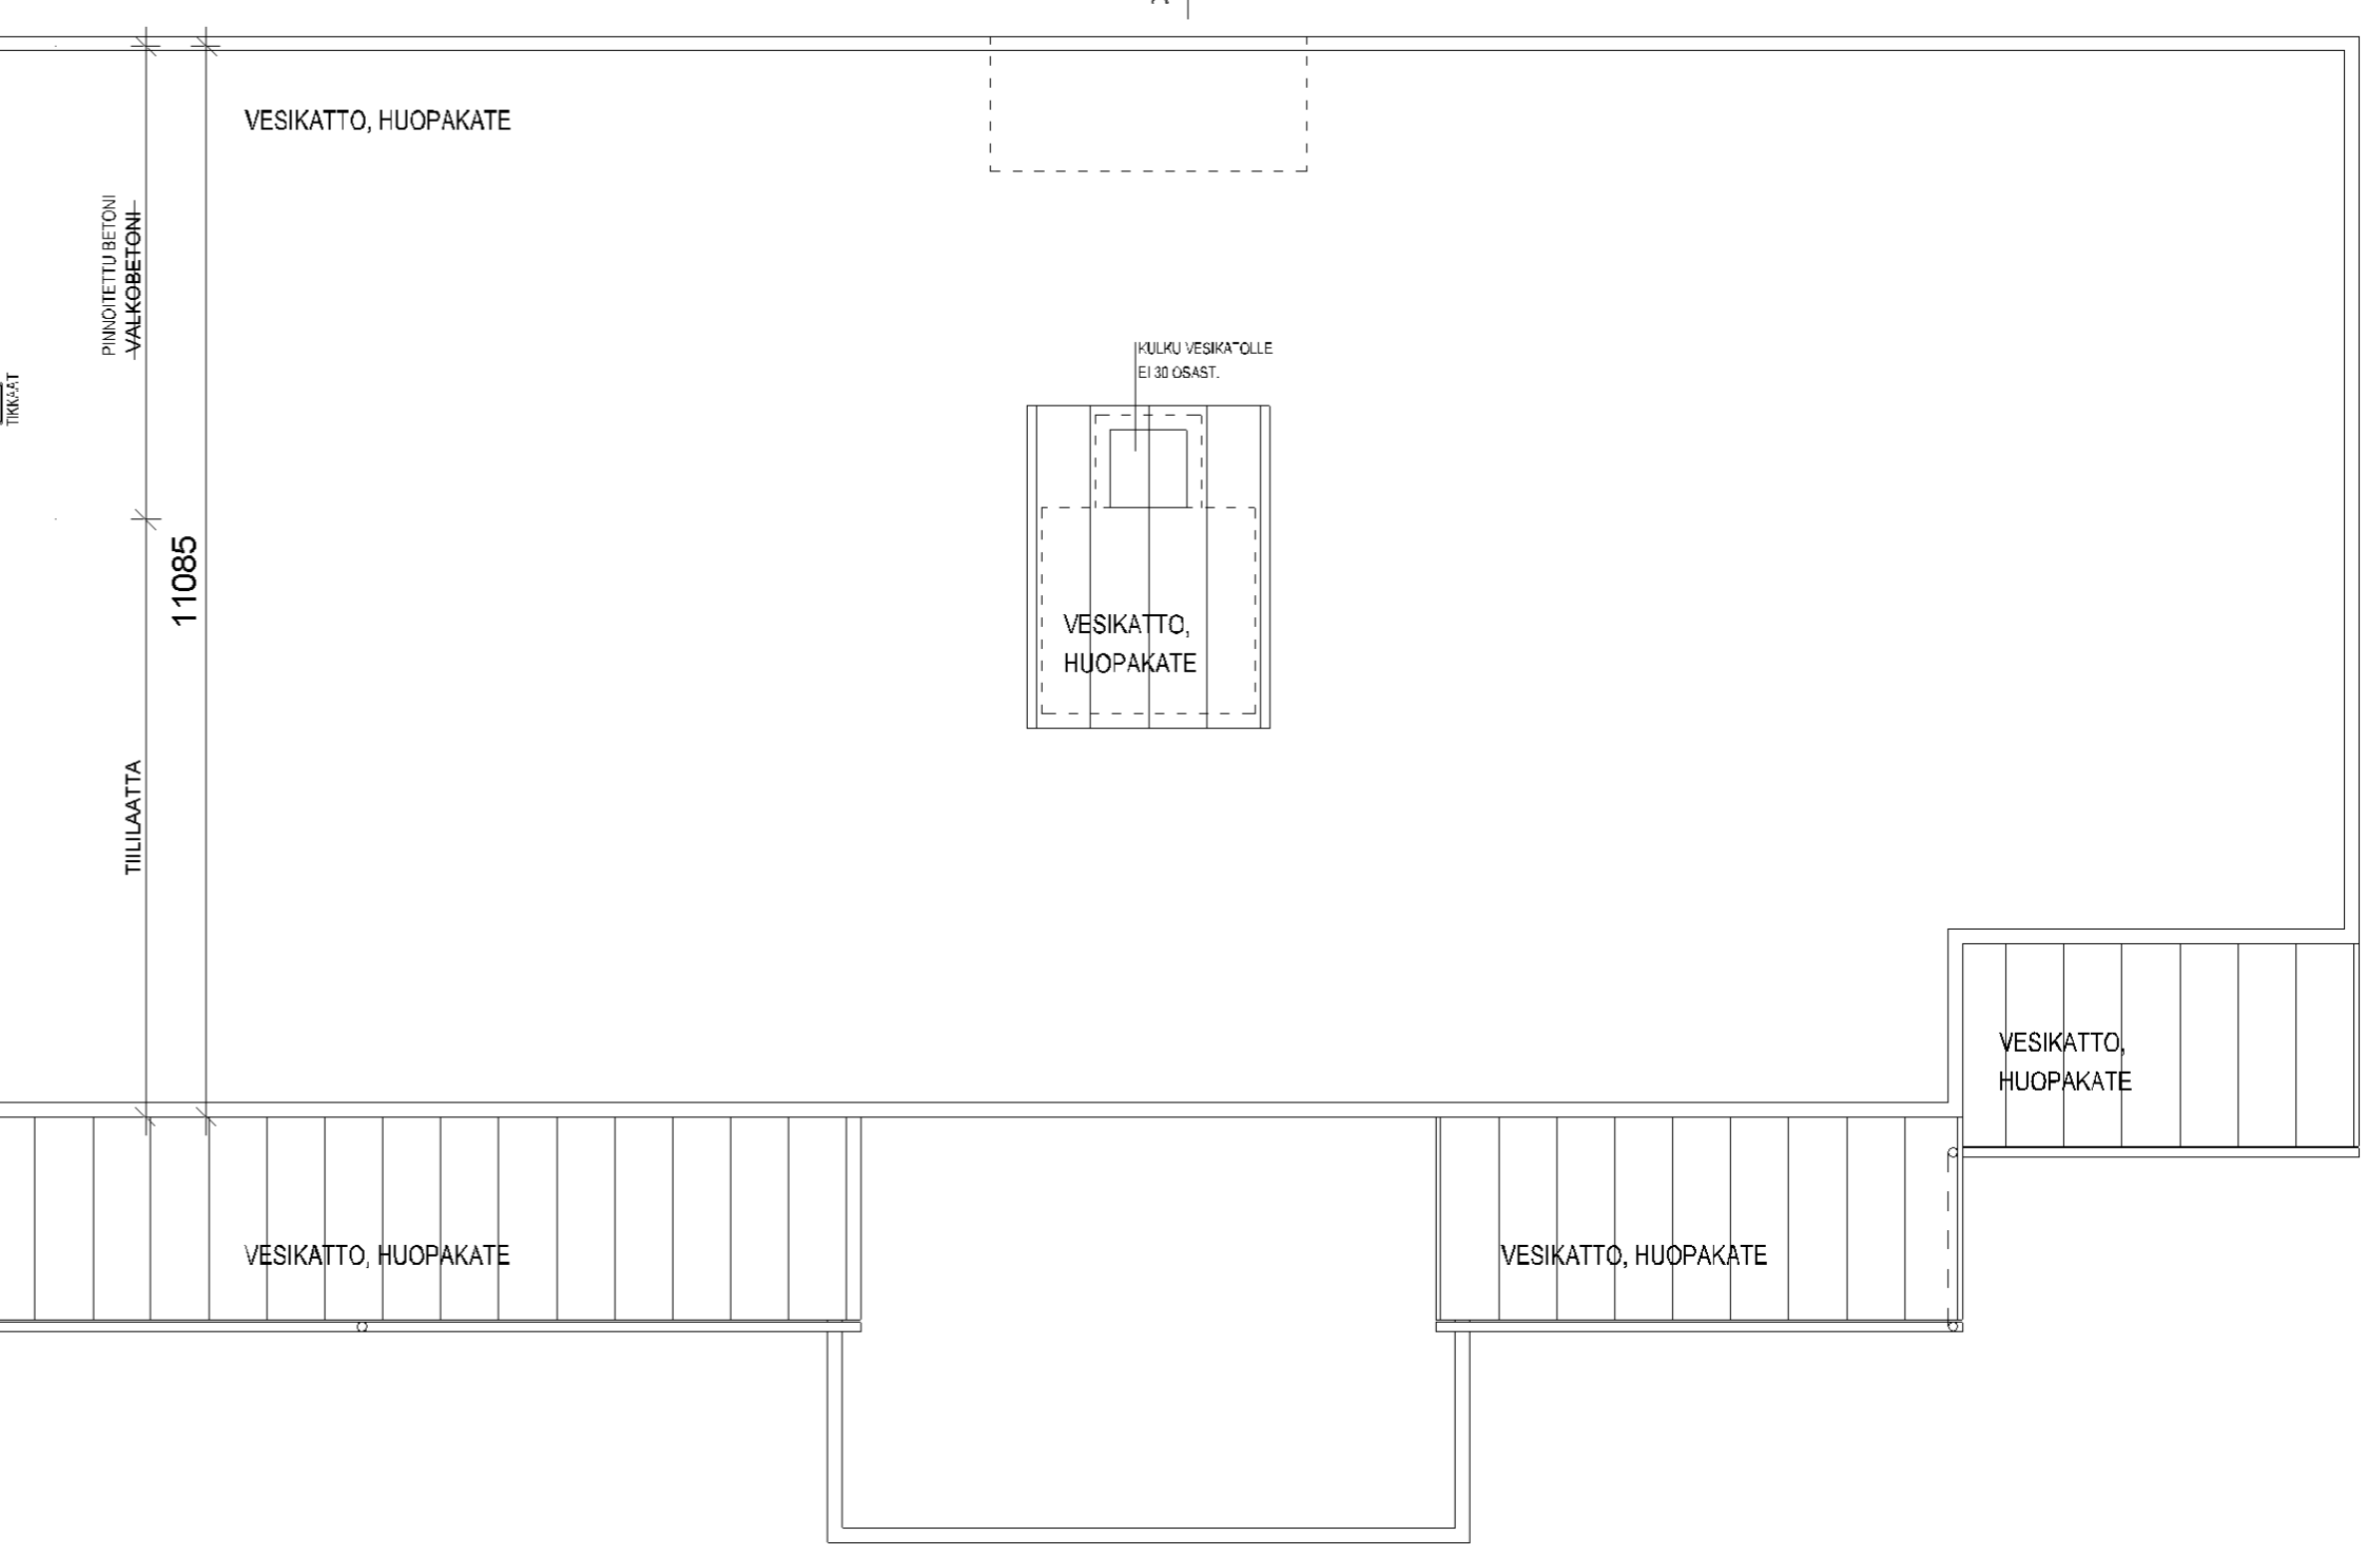


10885
TIILILAATTA

25143
3280

10978
PINNOITETTU BETONI
VALKOBETONI

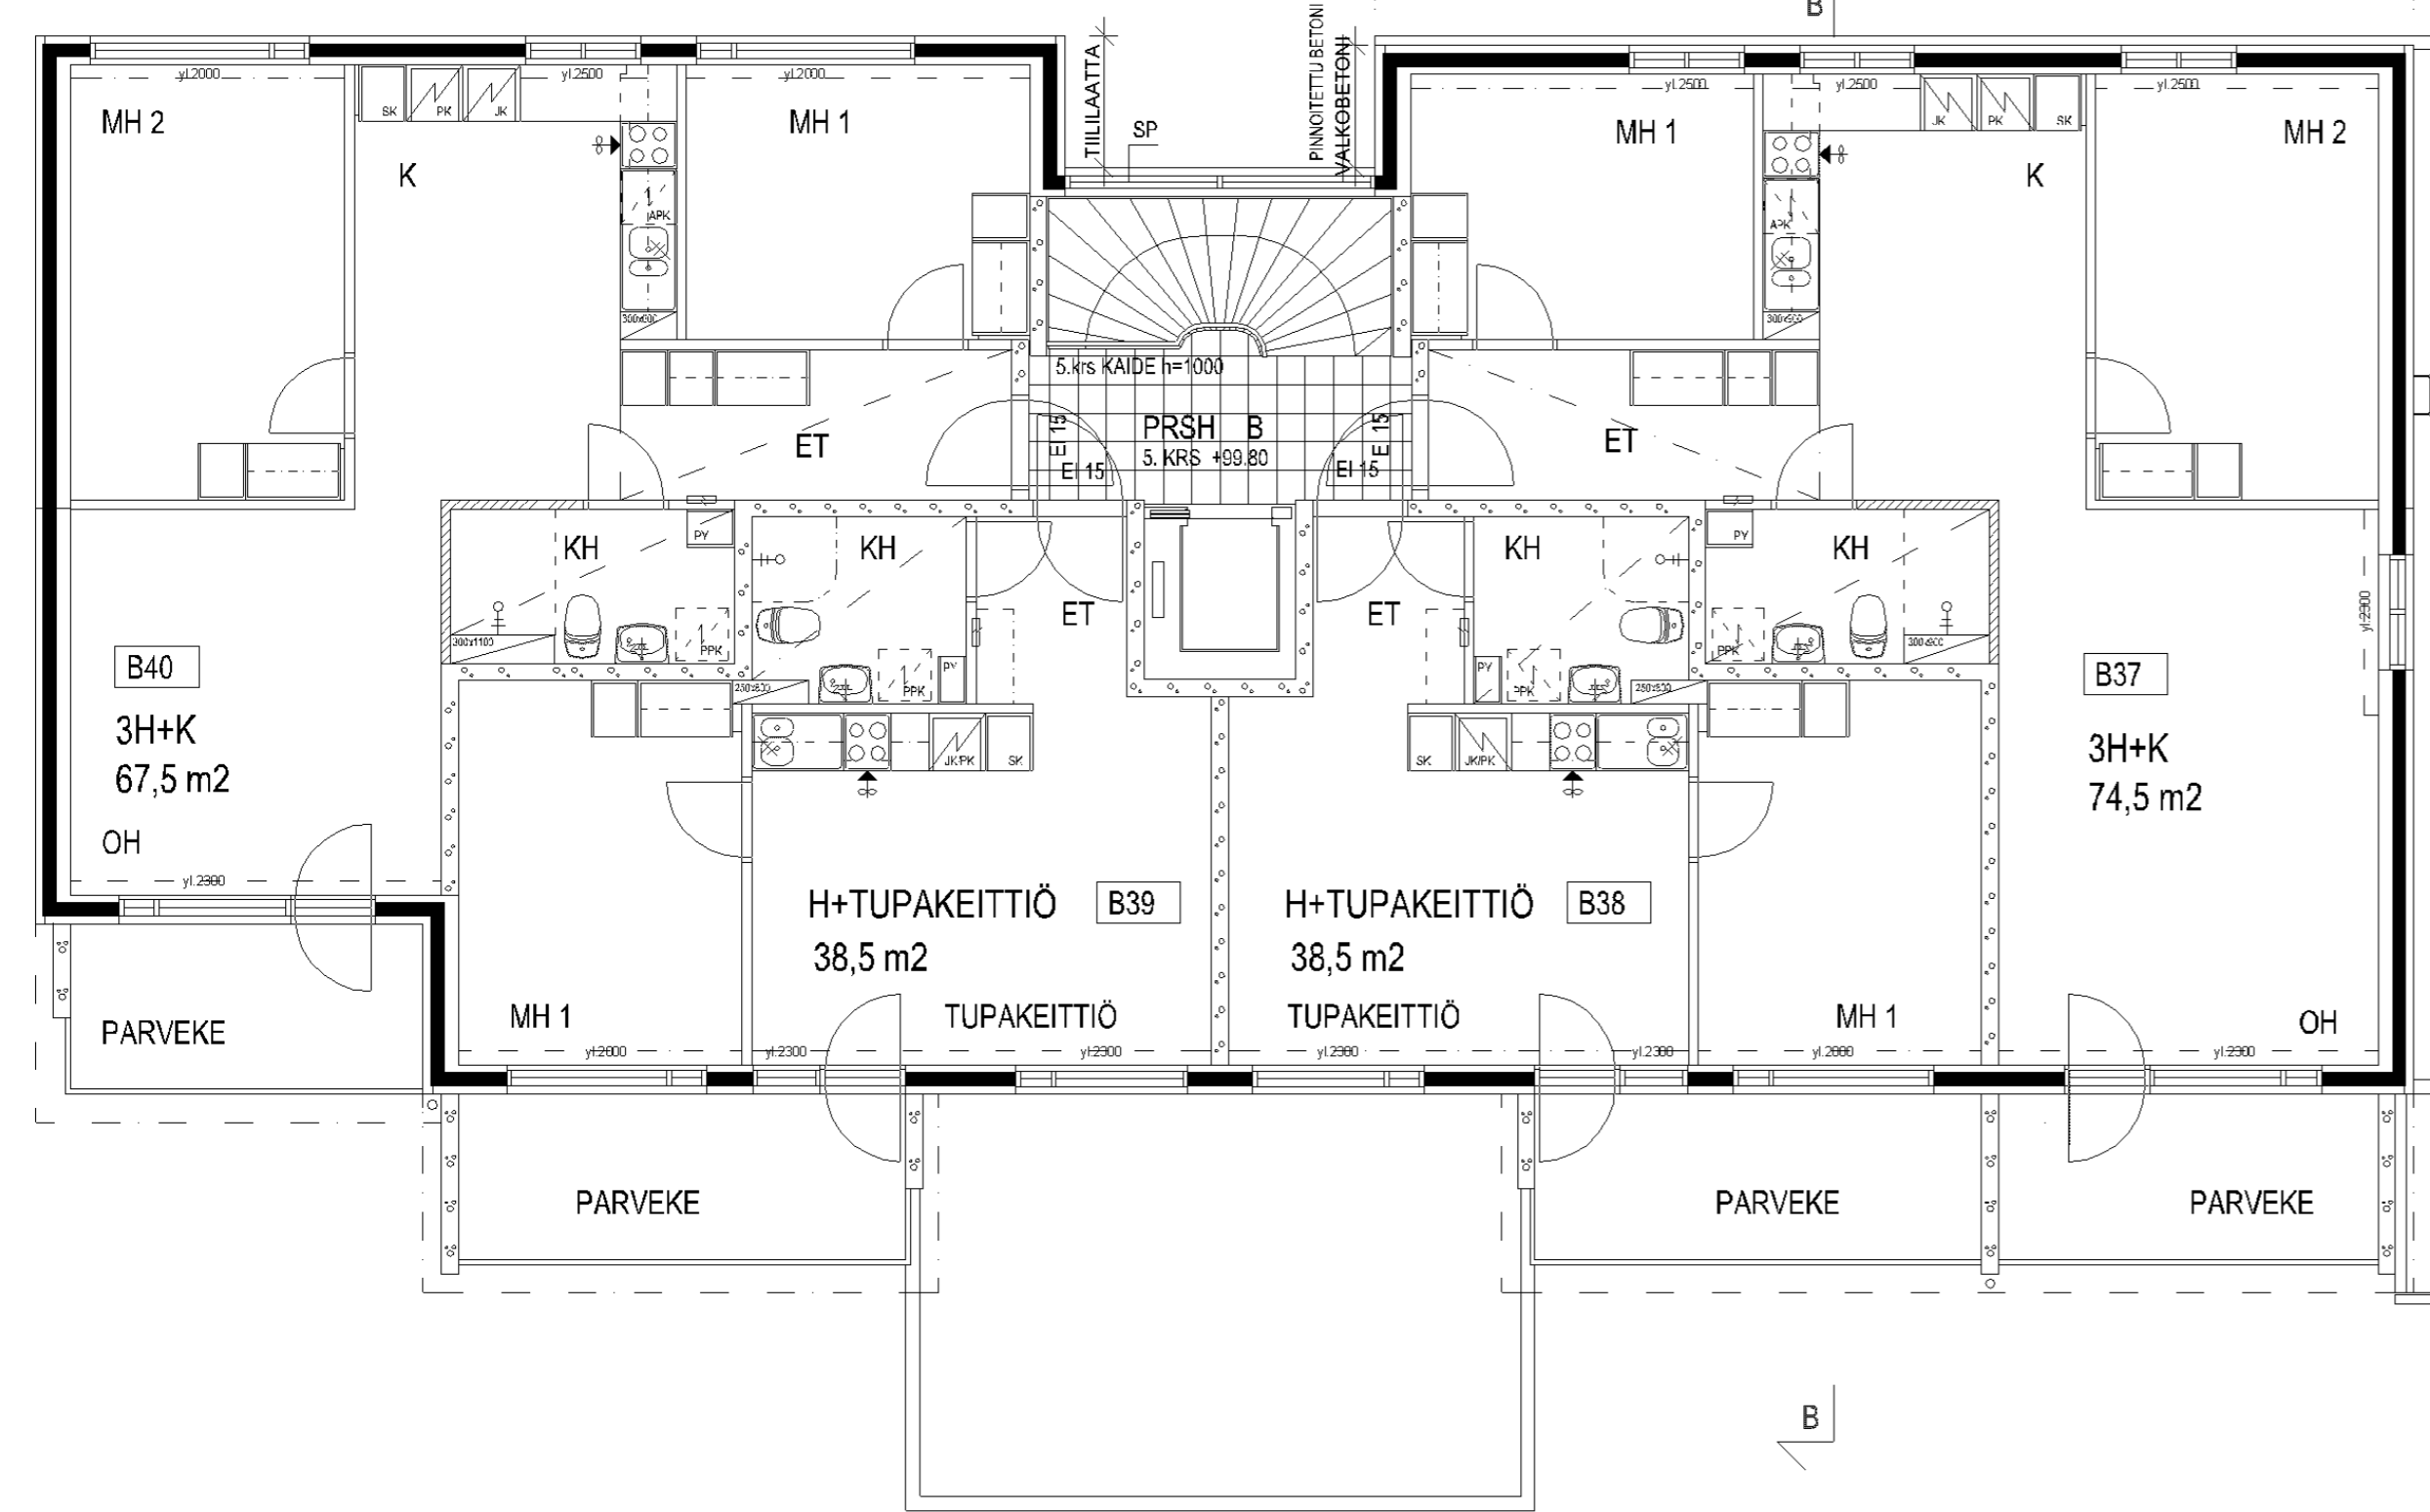

4100

TIILILAATTA

21043

9385
TIILILAATTA

1800

4400

11085
TIILILAATTA

PINNOITETTU BETONI
VALKOBETONI