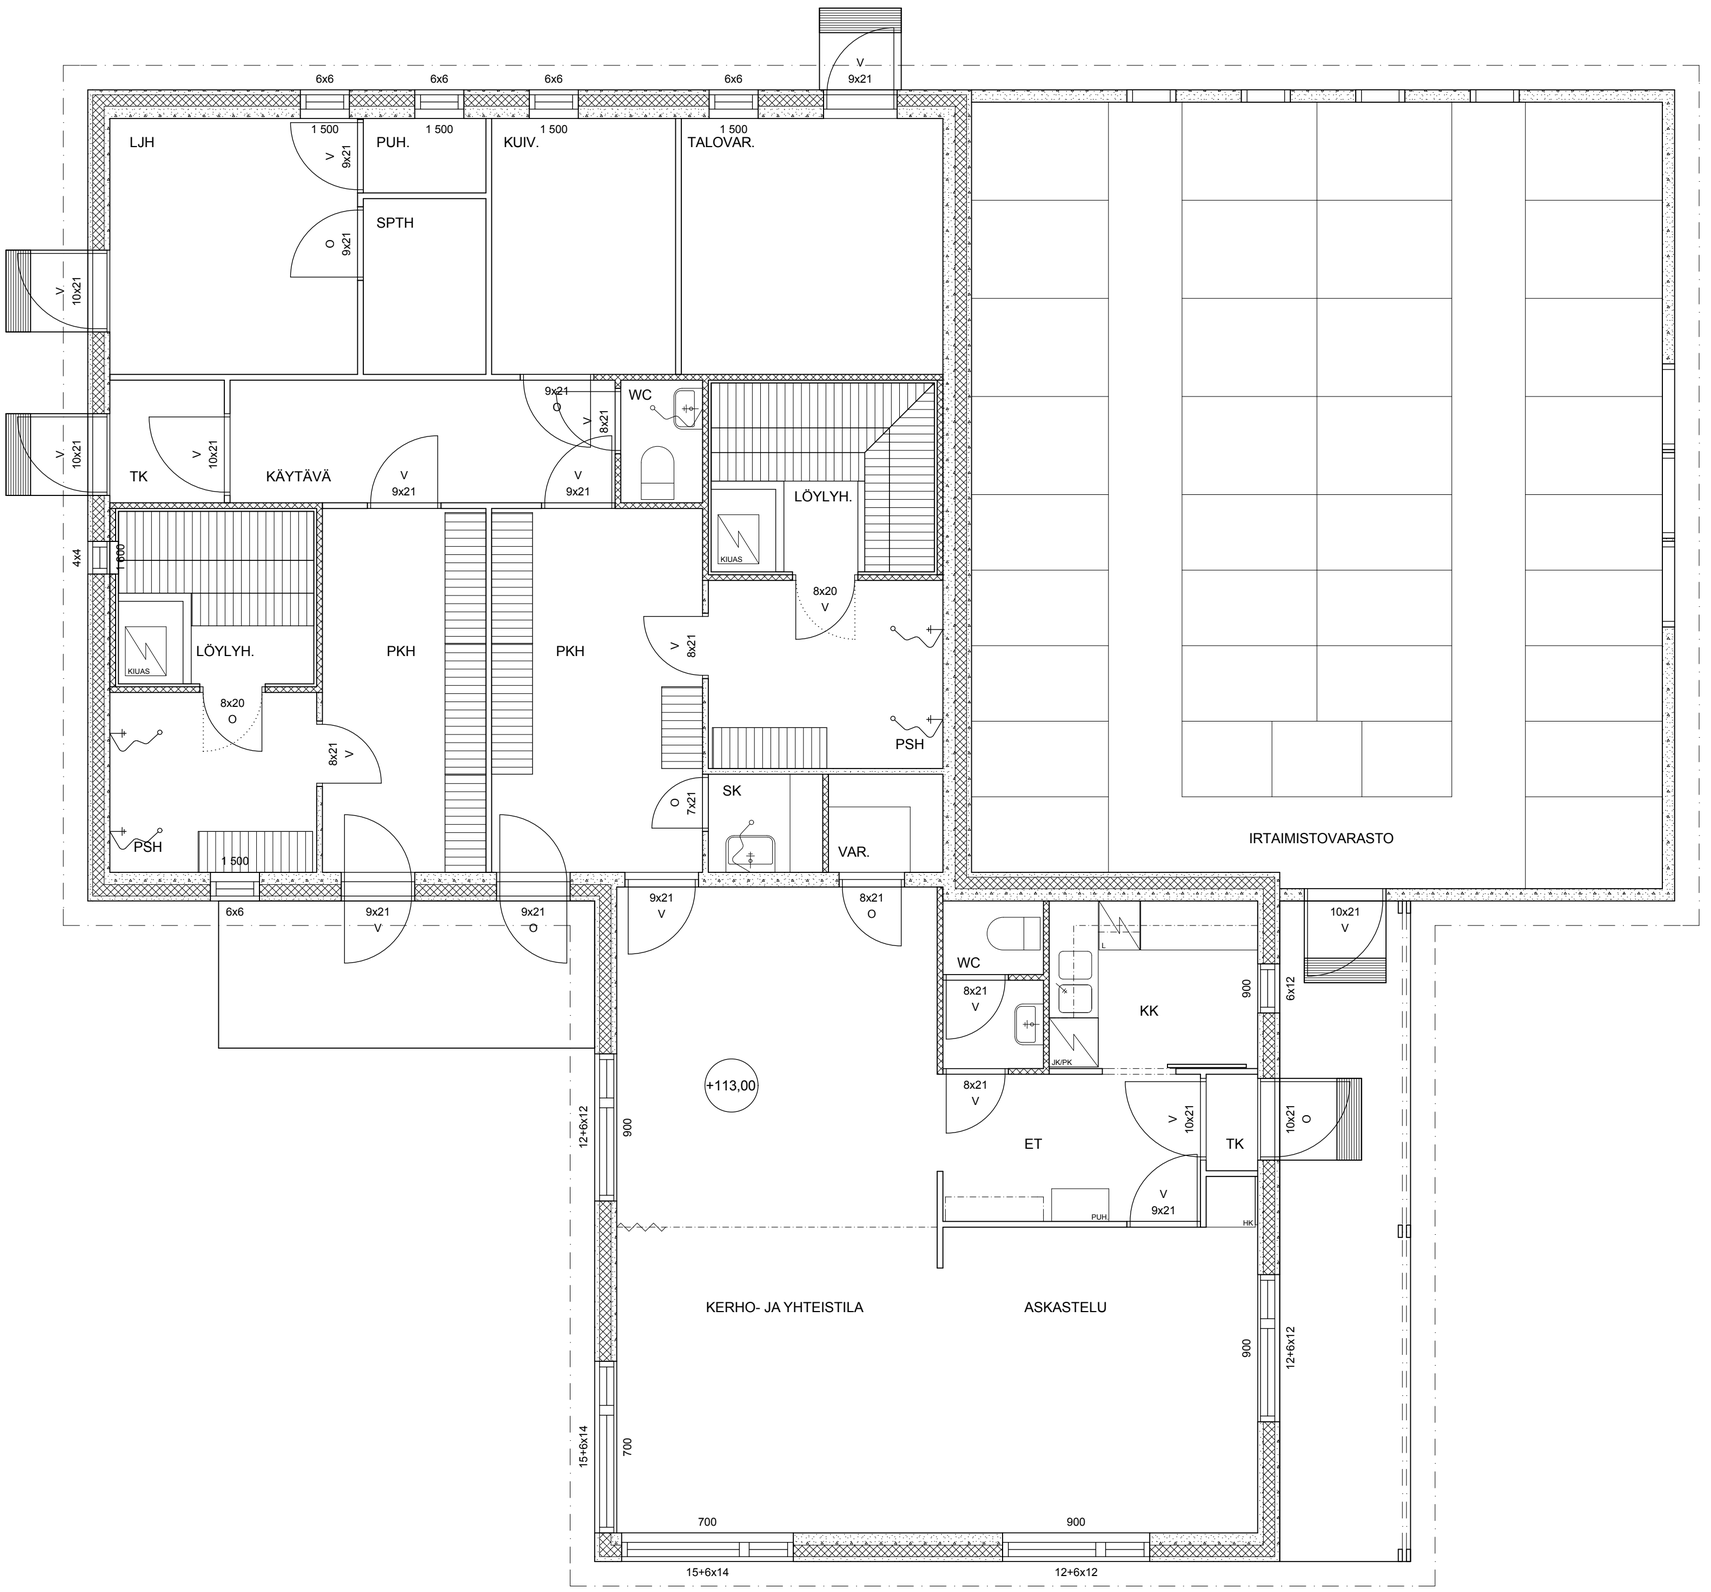

ALUSTAVA 5.10.2009

Muutos	Pvm	Muutoksen laatu	Tekijä

K.osa/Kylä: KAUKAJÄRVI	Kortteli/Tila: 5880	Tontti/Rn:o: 6	Viranomaisen arkistointimerkintöjä varten
Rakennustoimenpide: KORJAUSRAKENTAMINEN			Piirustuslaji: TYÖPIIRUSTUS; Juoks.n:o
Rakennuskohteen nimi ja osoite: TOAS - ISOHEIKKILÄ ANNALANKATU 13 33710 TAMPERE			Piirustuksen sisältö: TALOUSRAKENNUS POHJAPIIRUSTUS; Mittakaava: 1:50; Rakennusosa; Työlaji
V&E	ARKKITEHTIKONTTORI VAINIO & EKMAN OY Hämeenkatu 25 A 33200 Tampere puh 03-2237740 e-mail: info@veark.fi	Allekirjoitus / Pvm .10.2009	Suunnitteluala, työn numero ja piirustuksen numero: ARK 201 311; Muutos

TALOUSRAKENNUS