


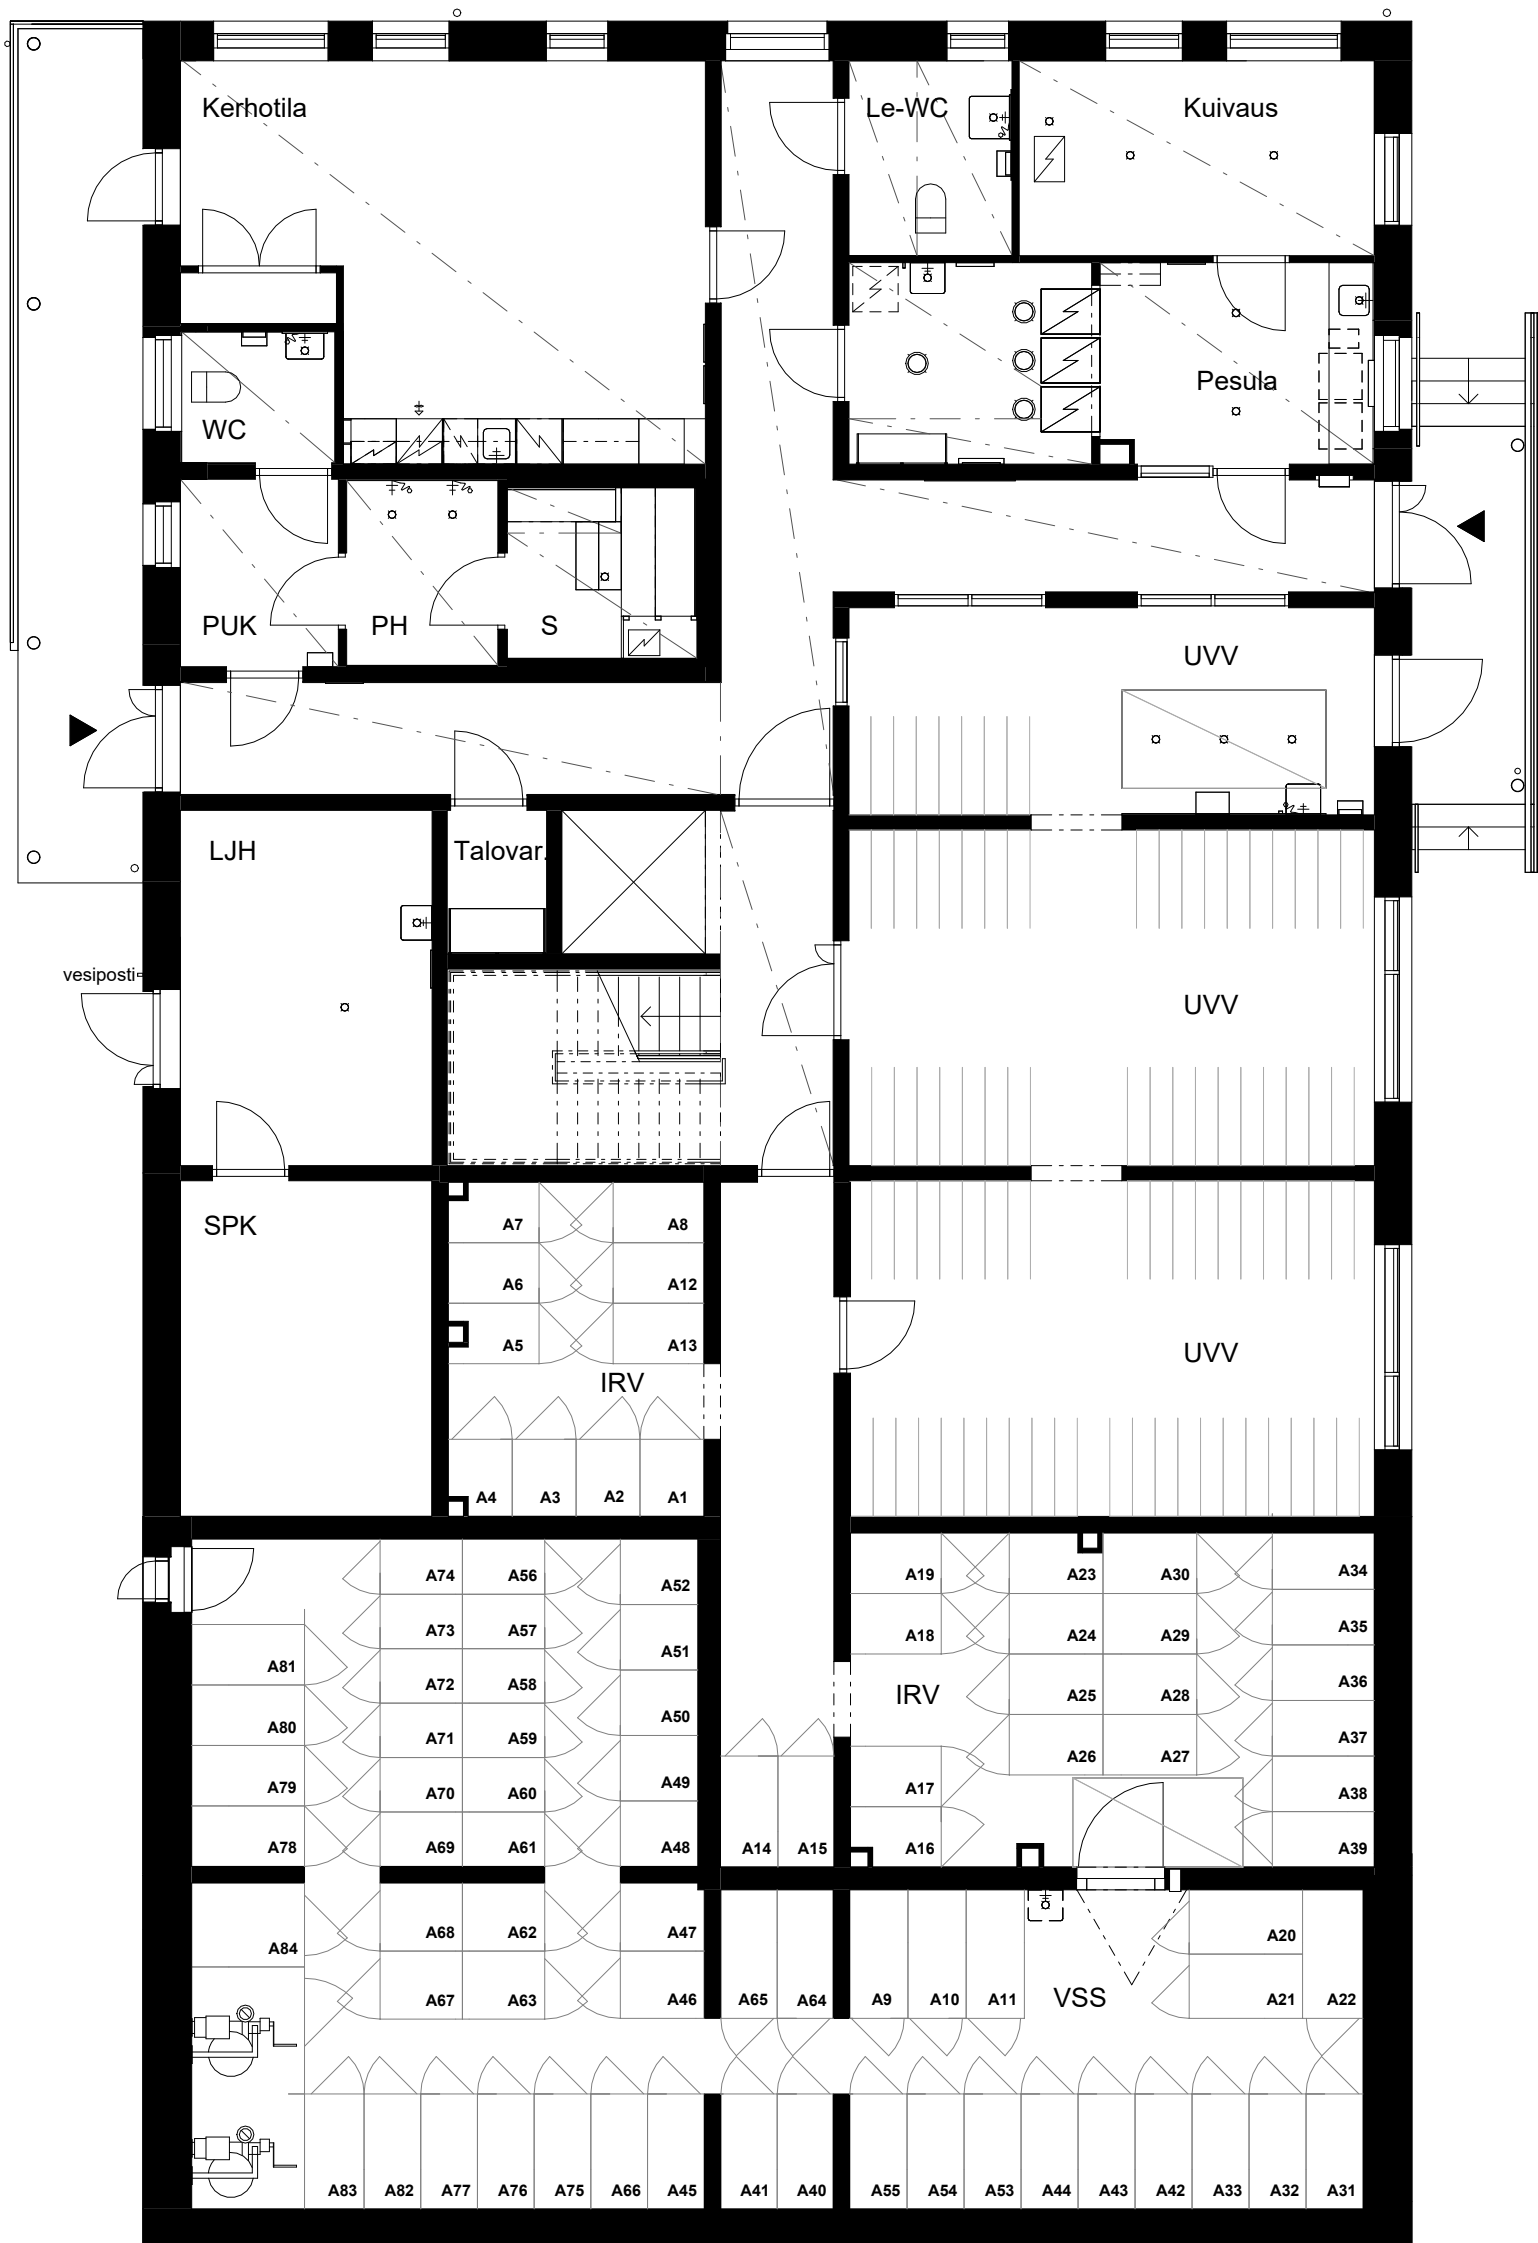

SELITTEET

JK/PK jääkaappipakastin
 APK astianpesukone
 L/U lattialiesi ja uuni
 RK ryhmäkeskus
 (PPK) pyykinpesukonevaraus
 (MU) mikrovaraus


0 1 2 3 4 5m
 mittajana

TOAS Rauhaniemi 36

Kerros 1

1 : 100
 15.06.2026

bst
 arkkitehdit
 Satakunnankatu 18
 33210 Tampere
 puh. 010 439 7500
 www.bst-ark.fi

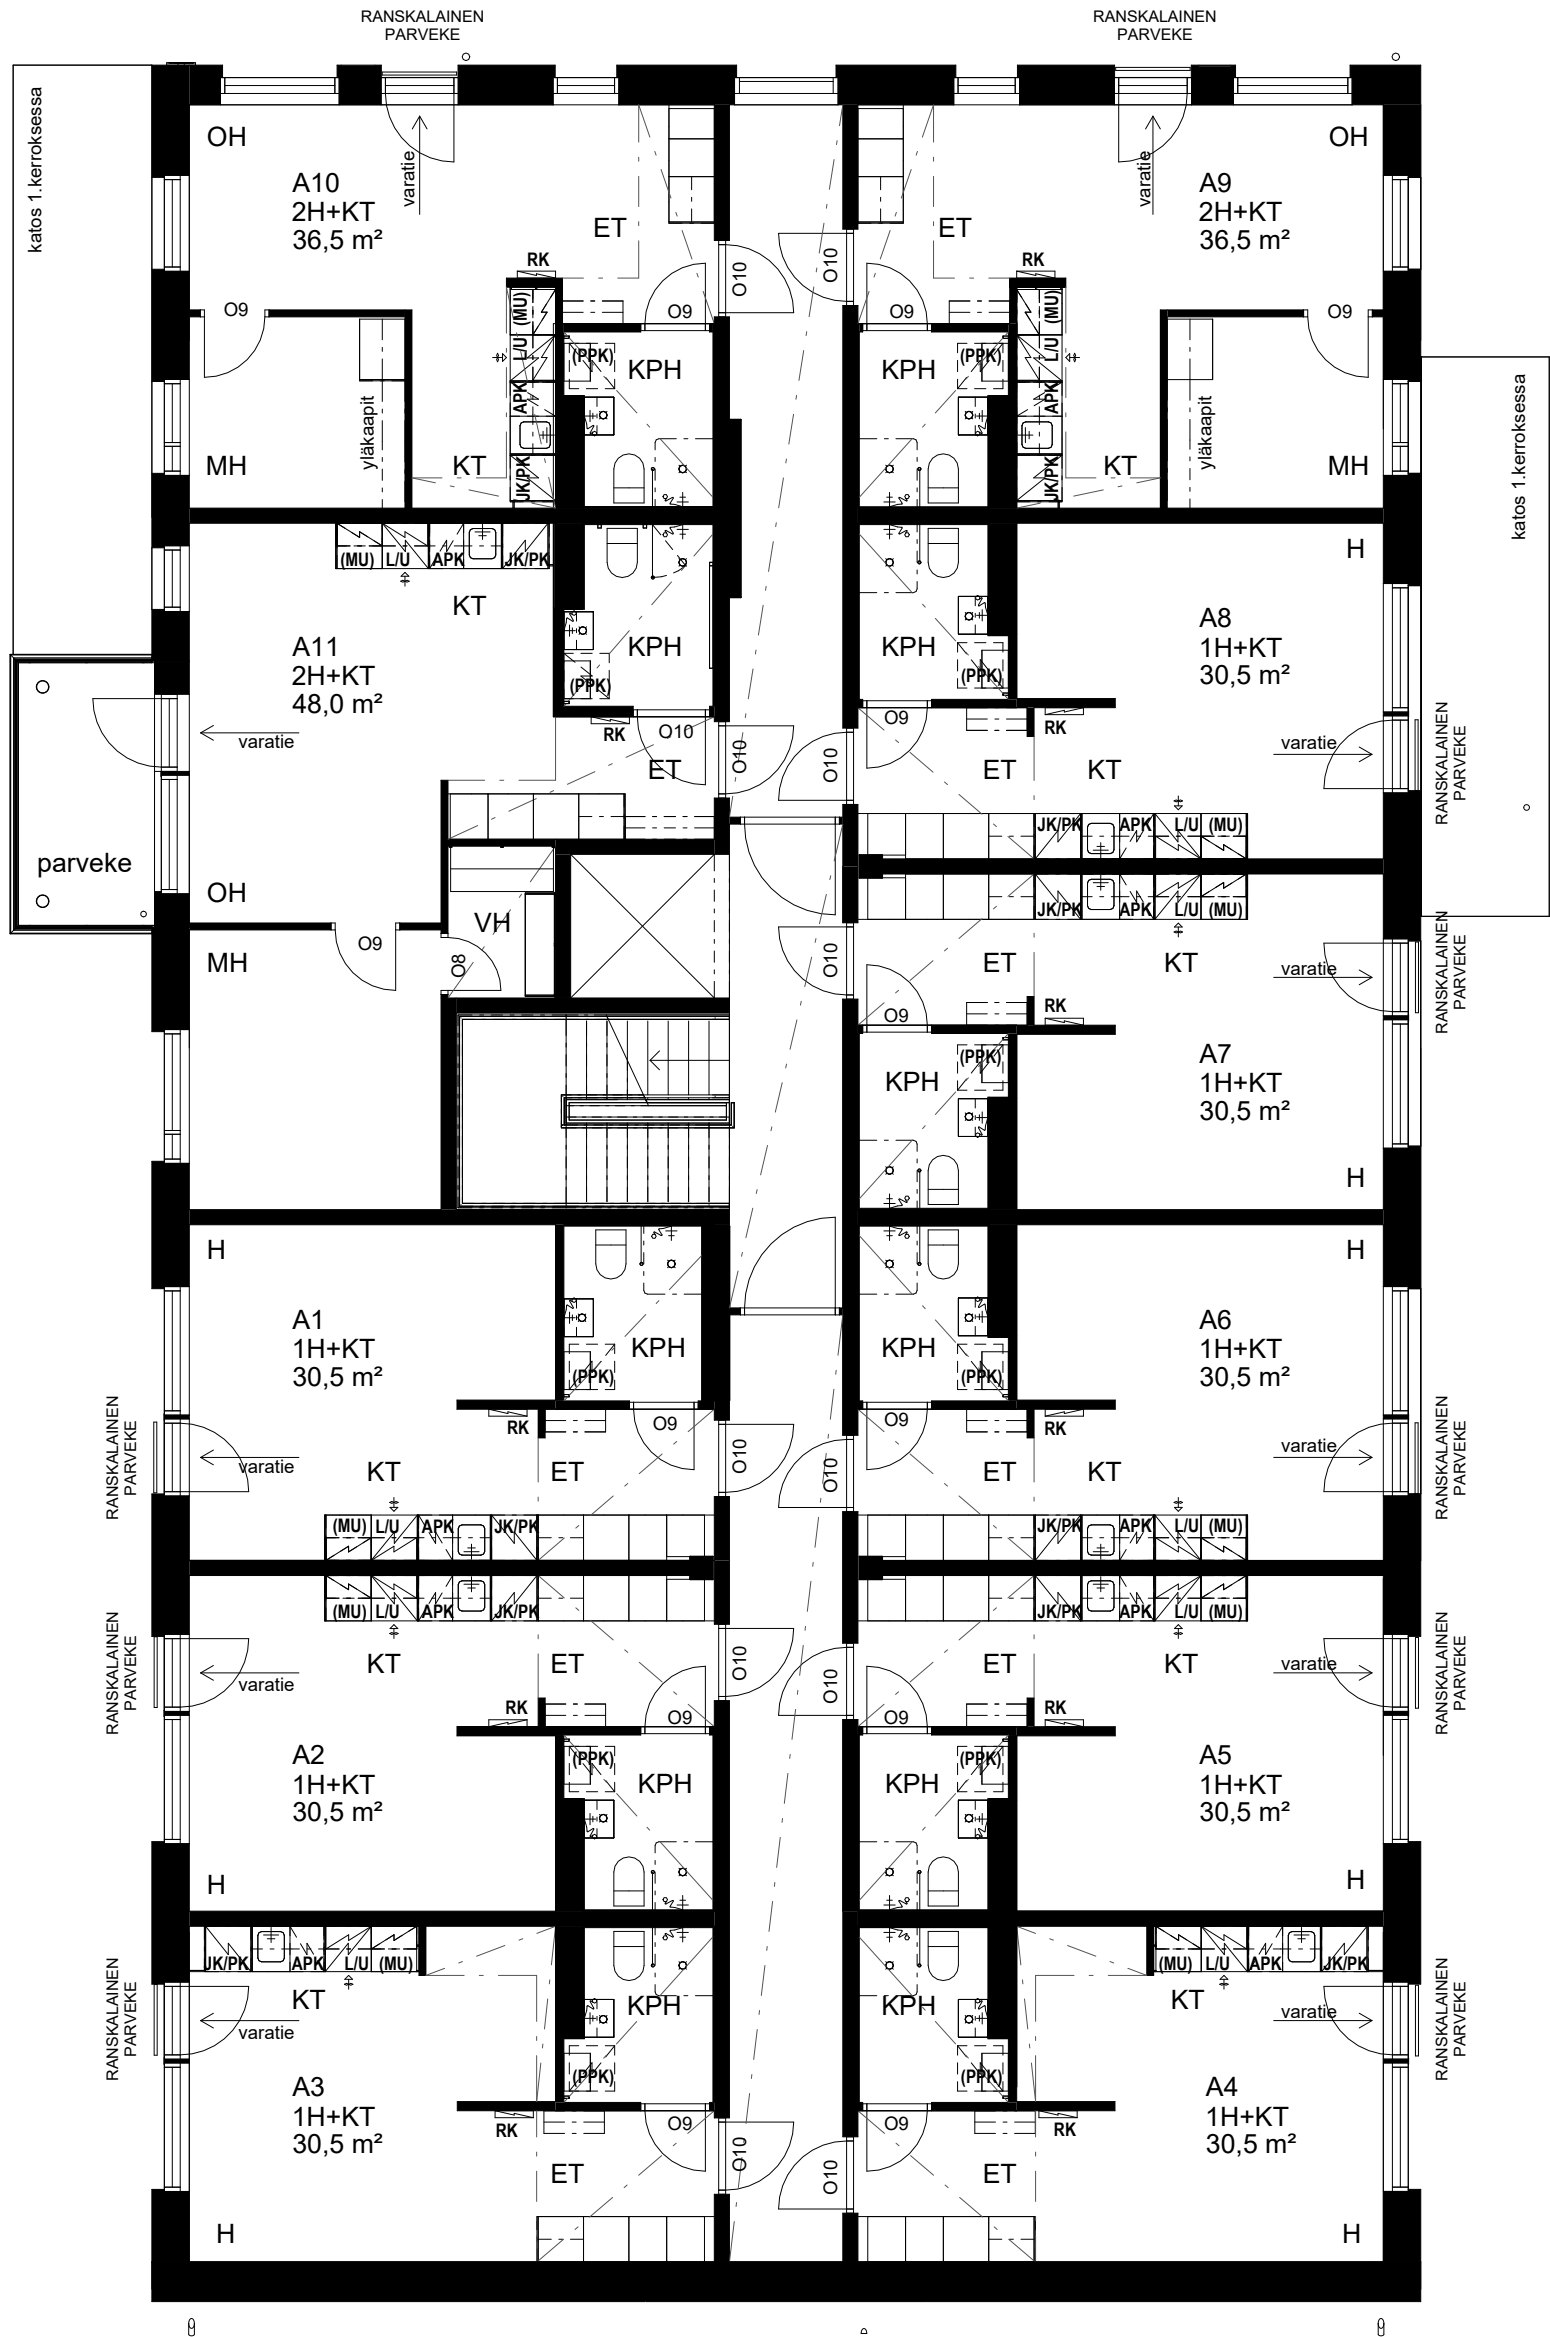

SELITTEET

JK/PK	jääkaappipakastin
APK	astianpesukone
L/U	lattialiesi ja uuni
RK	ryhmäkeskus
(PPK)	pyykinpesukonevaraus
(MU)	mikrovaraus


0 1 2 3 4 5m
mittajana

TOAS Rauhaniemi 36

Kerros 2


1 : 100
15.06.2026

bst
arkkitehdit
Satakunnankatu 18
33210 Tampere
puh. 010 439 7500
www.bst-ark.fi

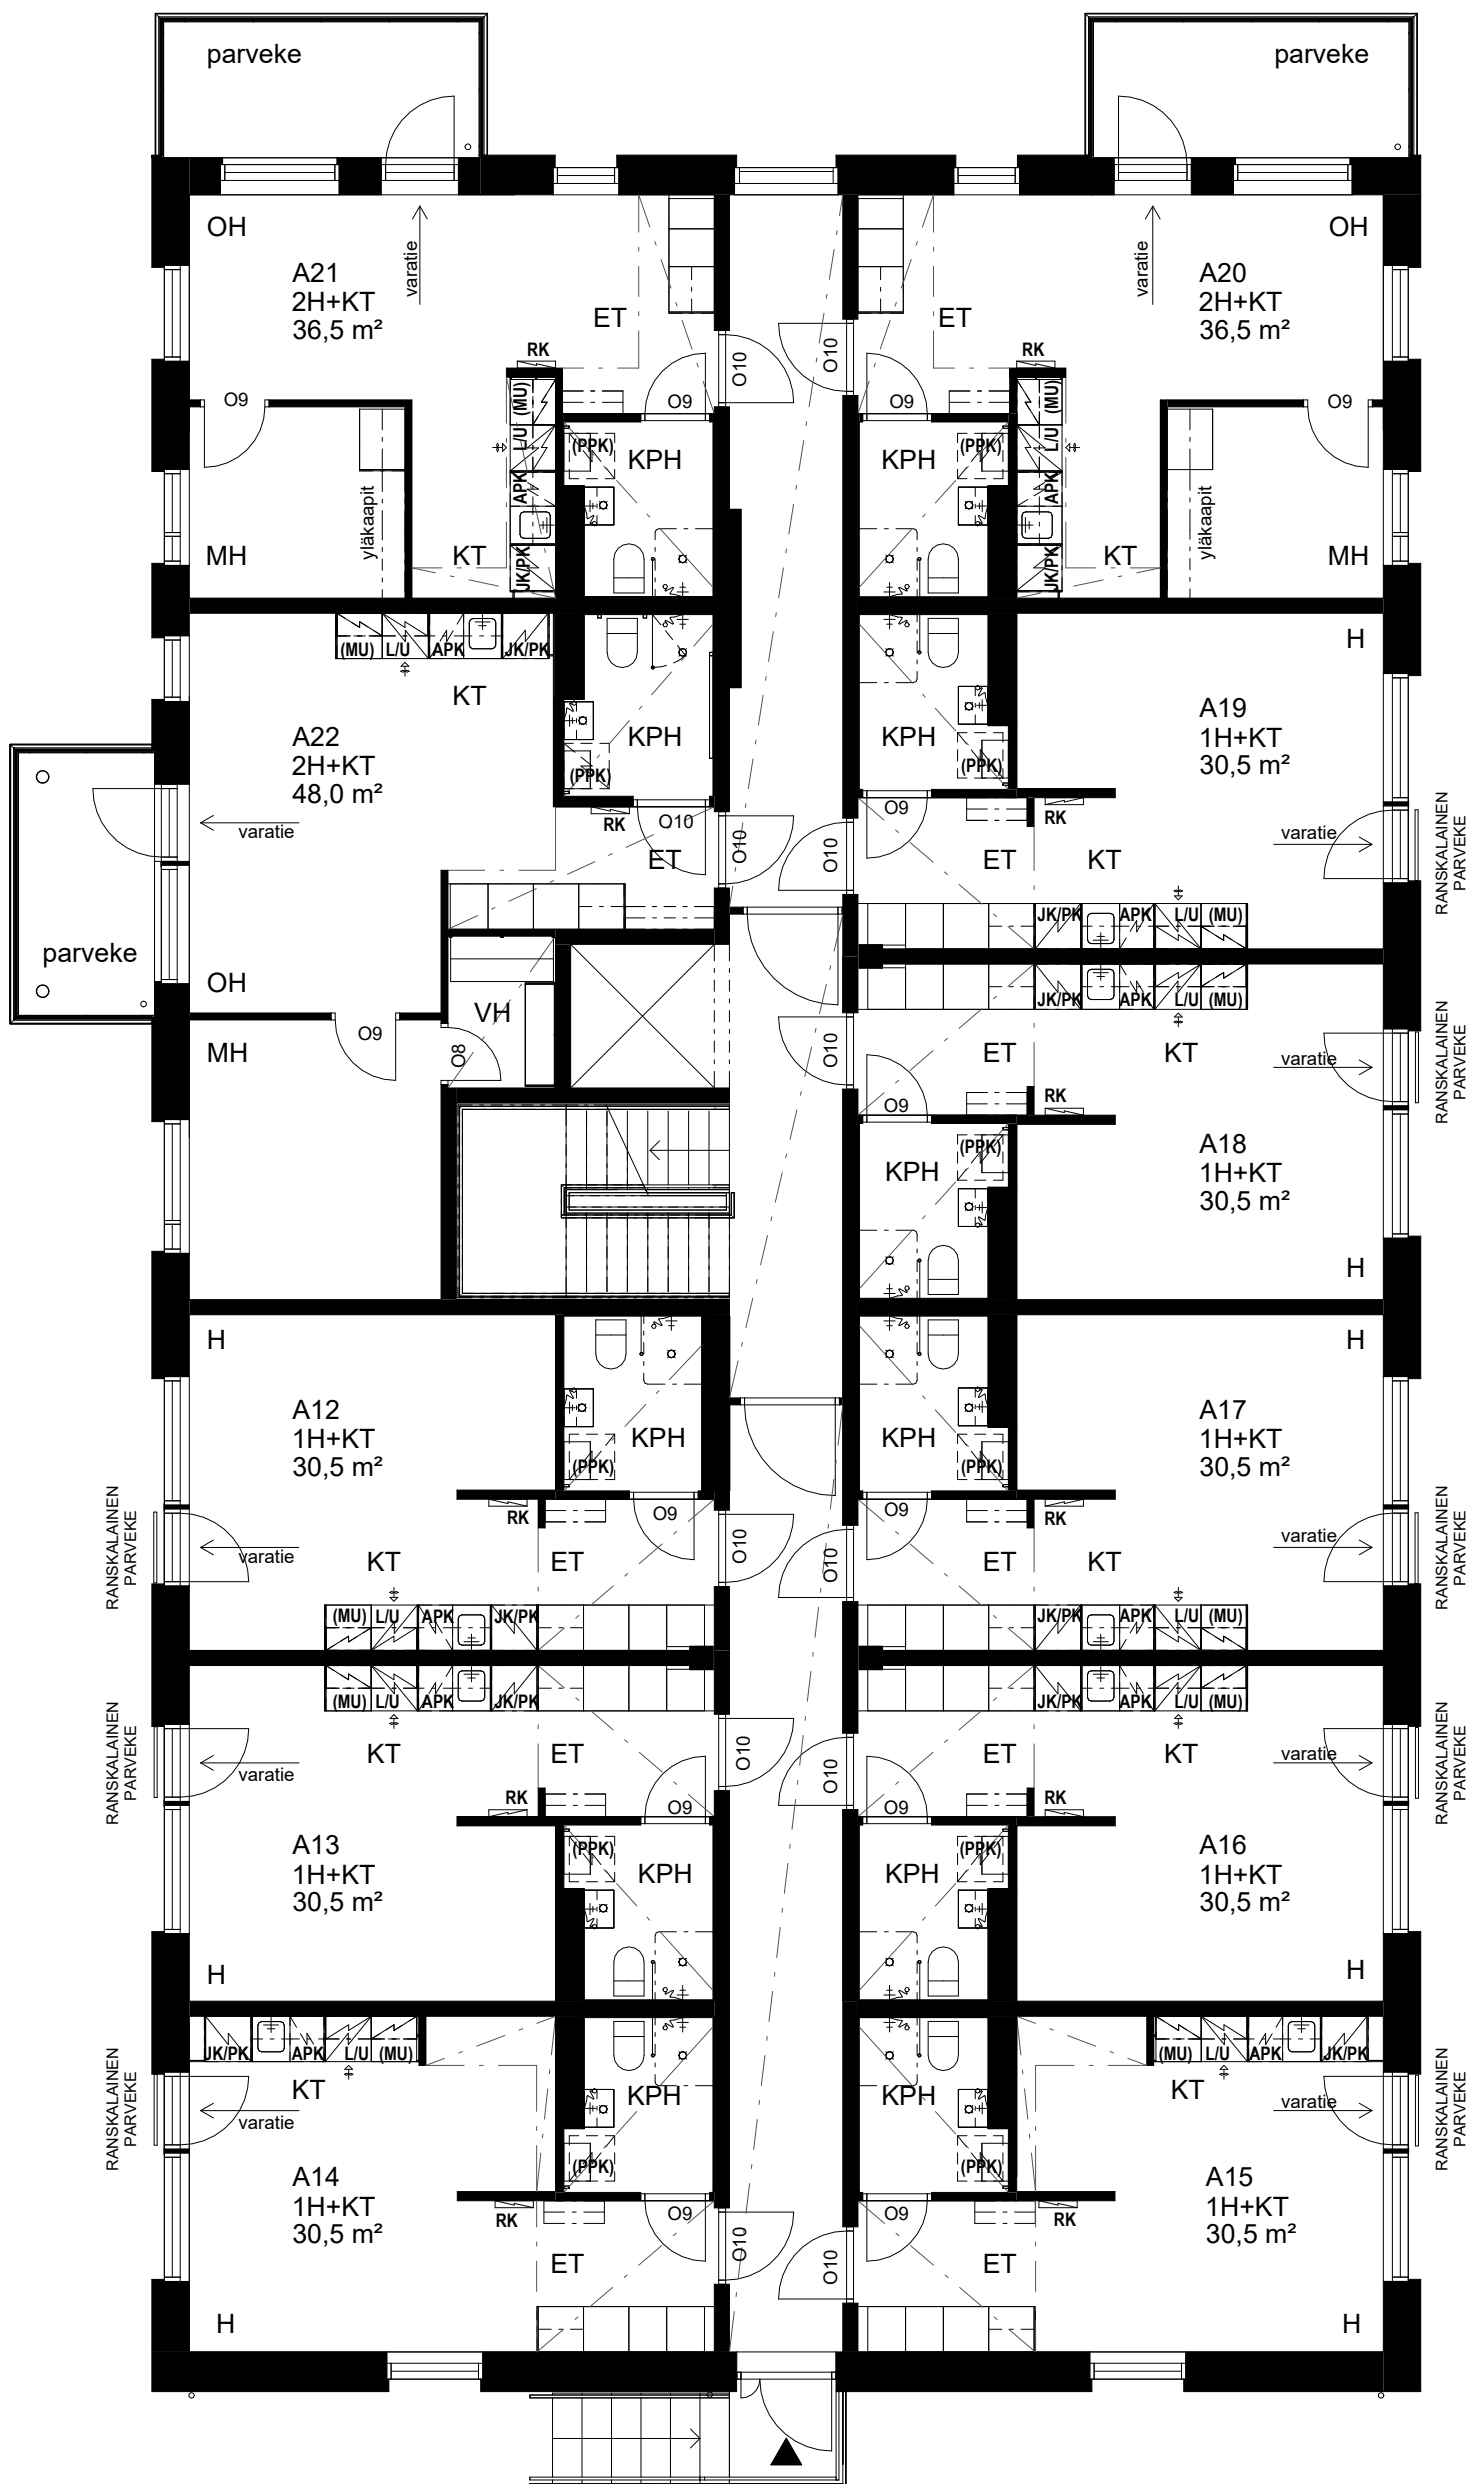


SELITTEET

- JK/PK jääkaappipakastin
- APK astianpesukone
- L/U lattialiesi ja uuni
- RK ryhmäkeskus
- (PPK) pyykinpesukonevaraus
- (MU) mikrovaraus

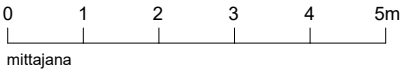



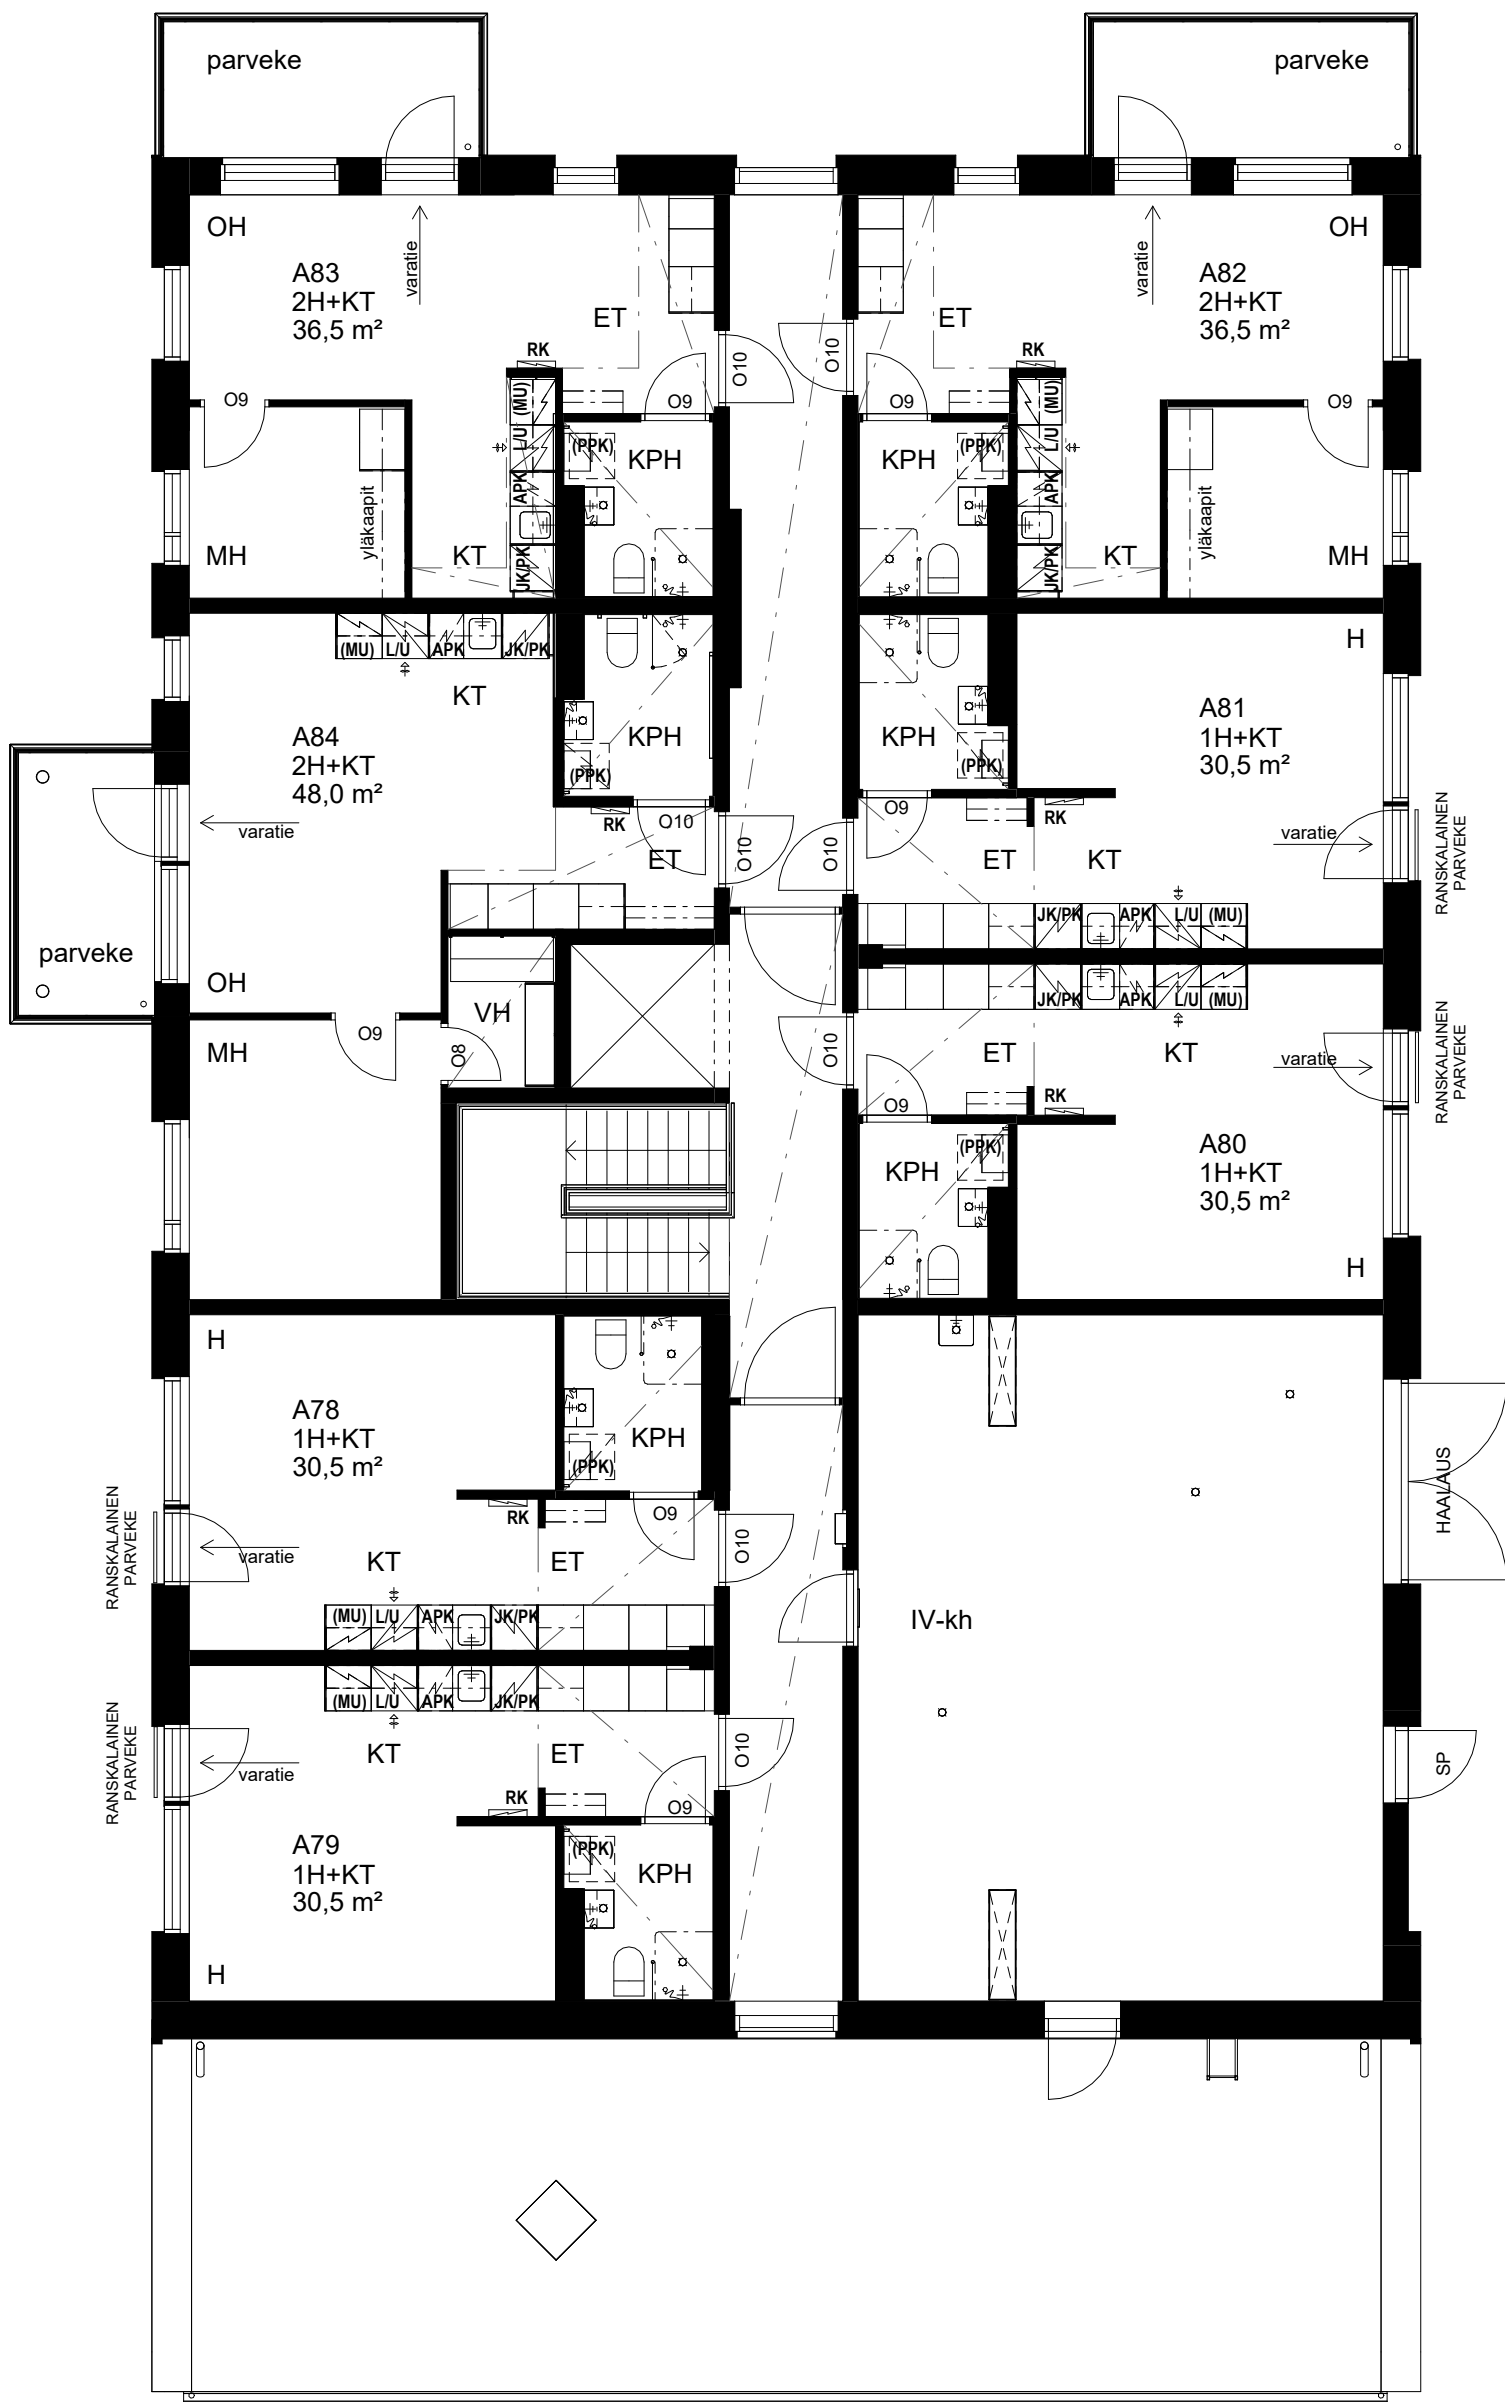

SELITTEET

JK/PK	jääkaappipakastin
APK	astianpesukone
L/U	lattialiesi ja uuni
RK	ryhmäkeskus
(PPK)	pyykinpesukonevaraus
(MU)	mikrovaraus

