

HIPPOS - Symbolien ja merkkien selitykset



	Naulakkokaappi		Käsienpesuallas allaskaapilla
	Hyllykaappi		Käsienpesuallas
	Pyykkikaappi		WC-istuin
	Siivouskaappi		Viemäri
	Mikroaaltouunivaraus		Suihku ja kääntyvä suihkuseinä
	Tiskiallas		Suihku ja verhokiskot
	Yläkaappi		Ryhmäkeskus, sähkökaappi
	Astianpesukone		Jakotukki
	Liesikupu		Tekninen tila
	Uuni ja liesitaso		Alakatto
	Jääkaappipakastin		Kuivausteline
	Pyykinpesukonevaraus		

ET	=	Eteinen
KT	=	Keittotila
OH	=	Olohuone
AH	=	Asuinhuone
MH	=	Makuuhuone
H	=	Huone
KPH	=	Kylpyhuone

KERROSPOHJA

Floor plan

1. kerros - 1st floor

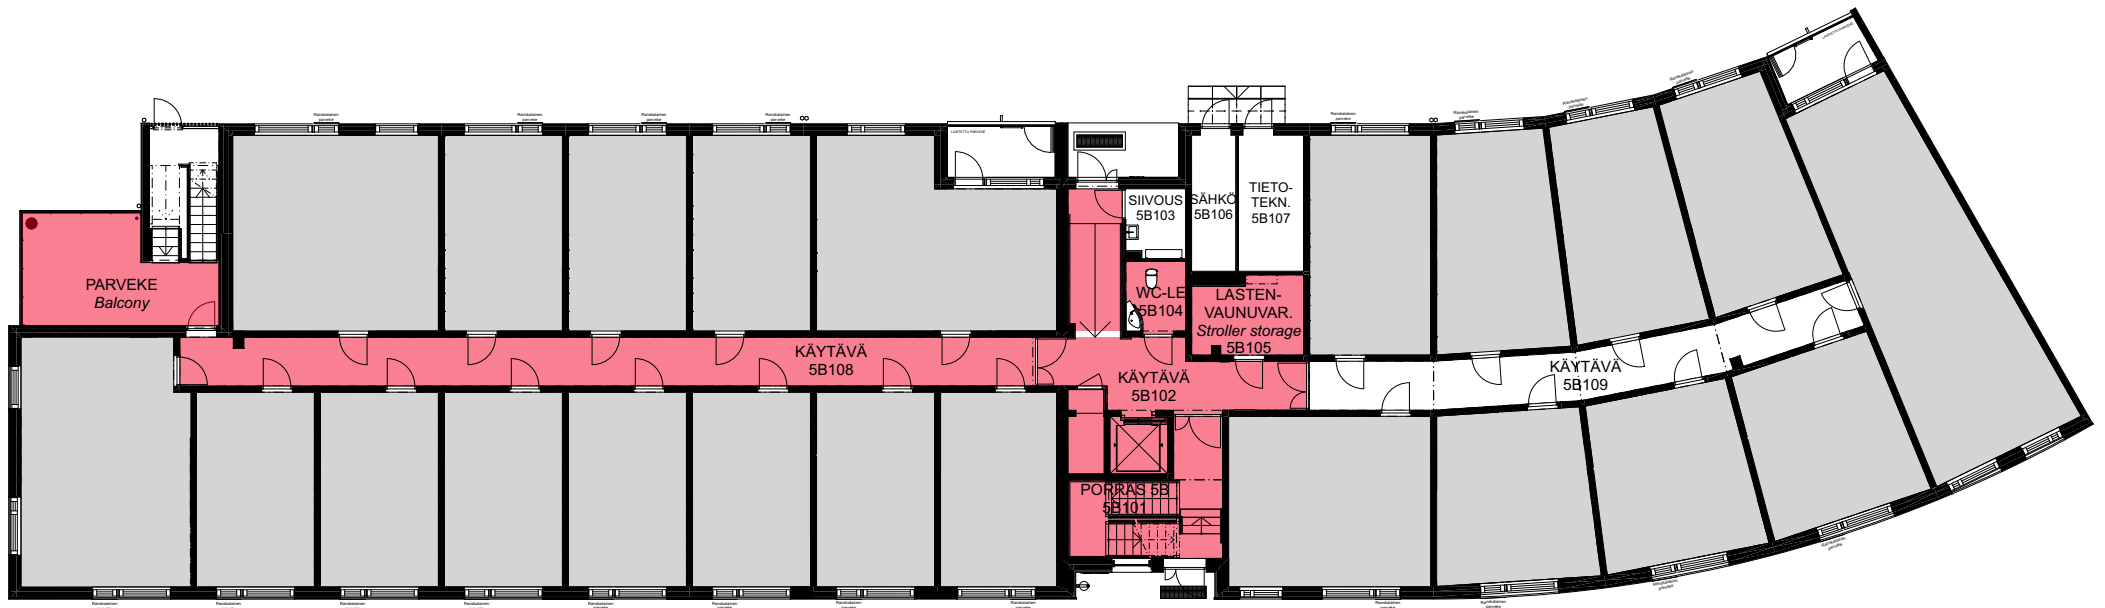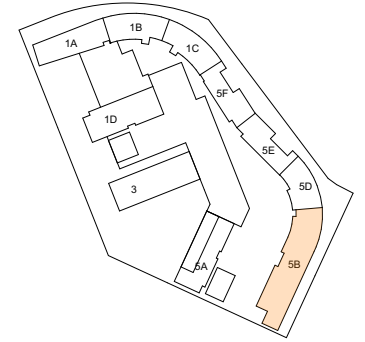

= ASUNTOJA
Residents' apartments




= ASUKKAIDEN KÄYTÖSSÄ OLEVAT TILAT
Facilities available to residents

Hippos (211), talo 5B
KÄYTTÄJÄOPASTEPOHJAT
User's guide to floor plans

KERROSPOHJAT

1. kerros

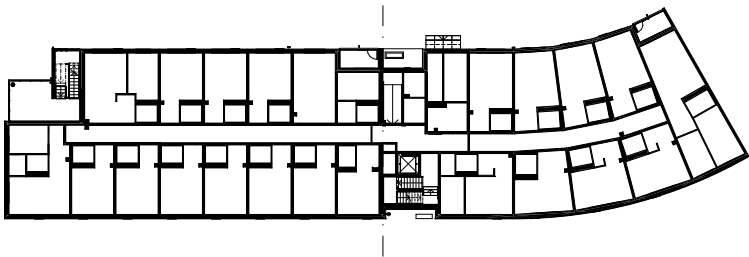

AS101-113

1:200





AS114-122

1:200

KERROSPOHJAT

2. kerros

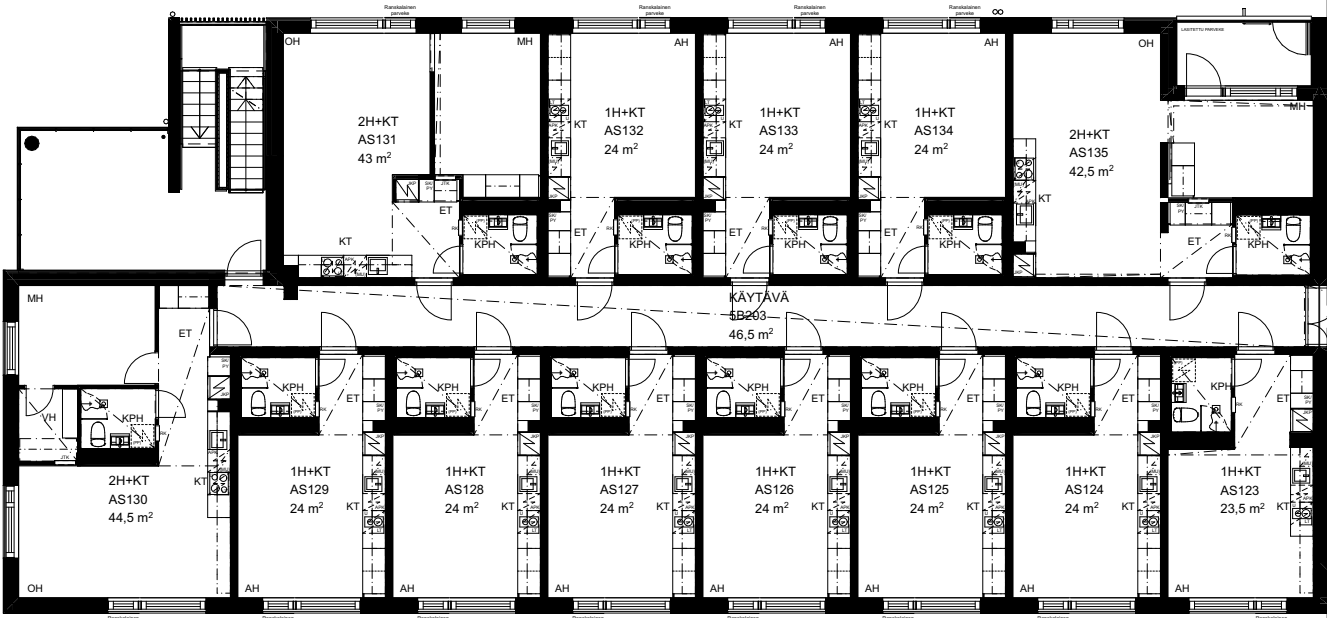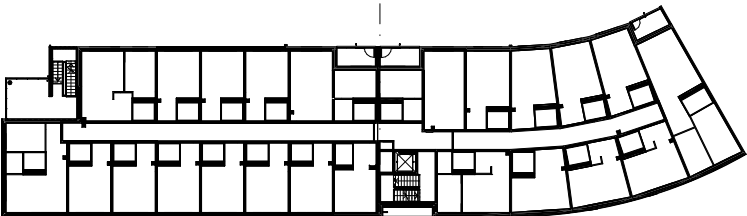

AS123-135

1:200





AS136-145

1:200

KERROSPOHJAT

3. kerros

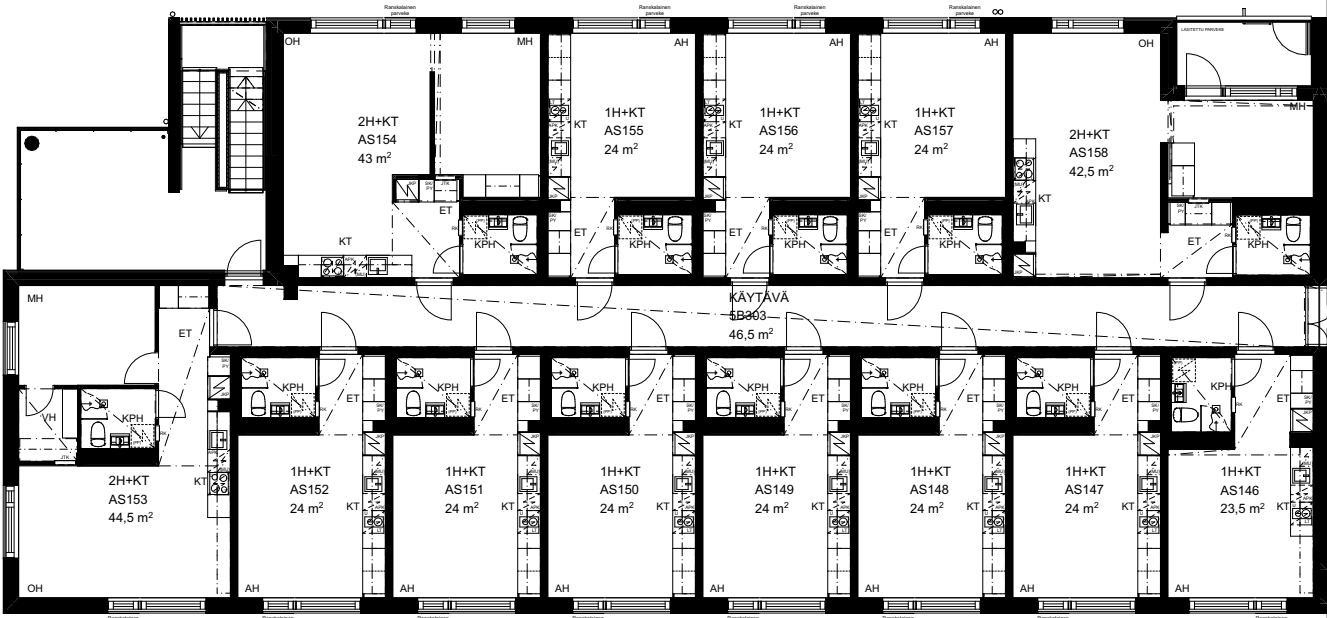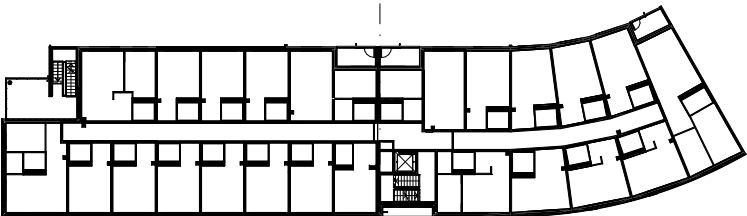

AS146-158

1:200





AS159-168

1:200

KERROSPOHJAT

4. kerros

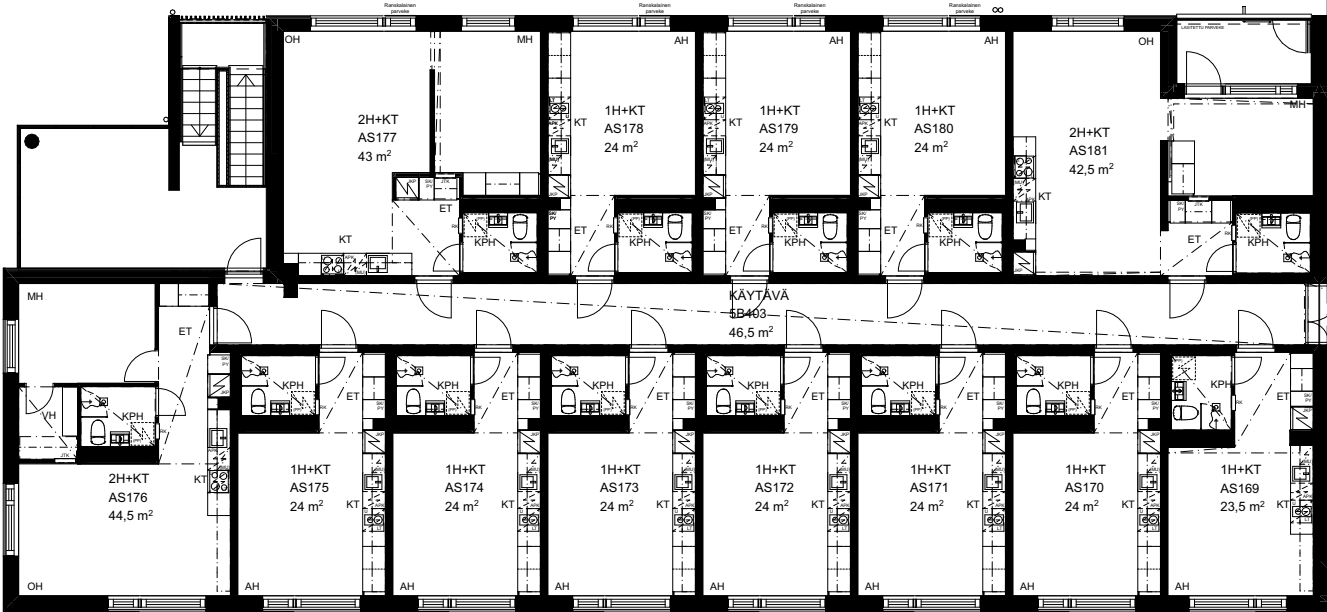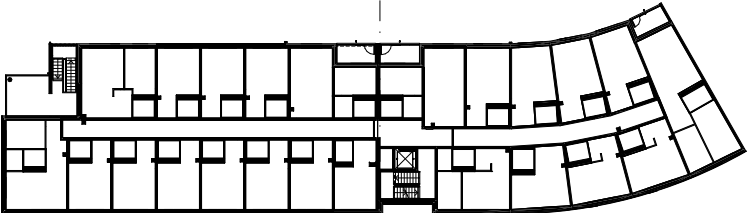

AS169-181

1:200




AS182-191

1:200

KERROSPOHJAT

5. kerros

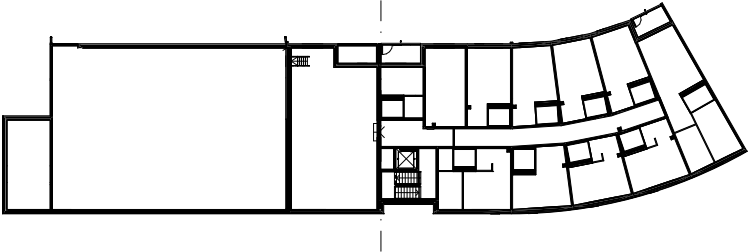

AS192-201

1:200

1h+kt
23,5 m²

asunto

kerros

AS101

1. kerros

AS123


2. kerros

AS146

3. kerros

AS169

4. kerros

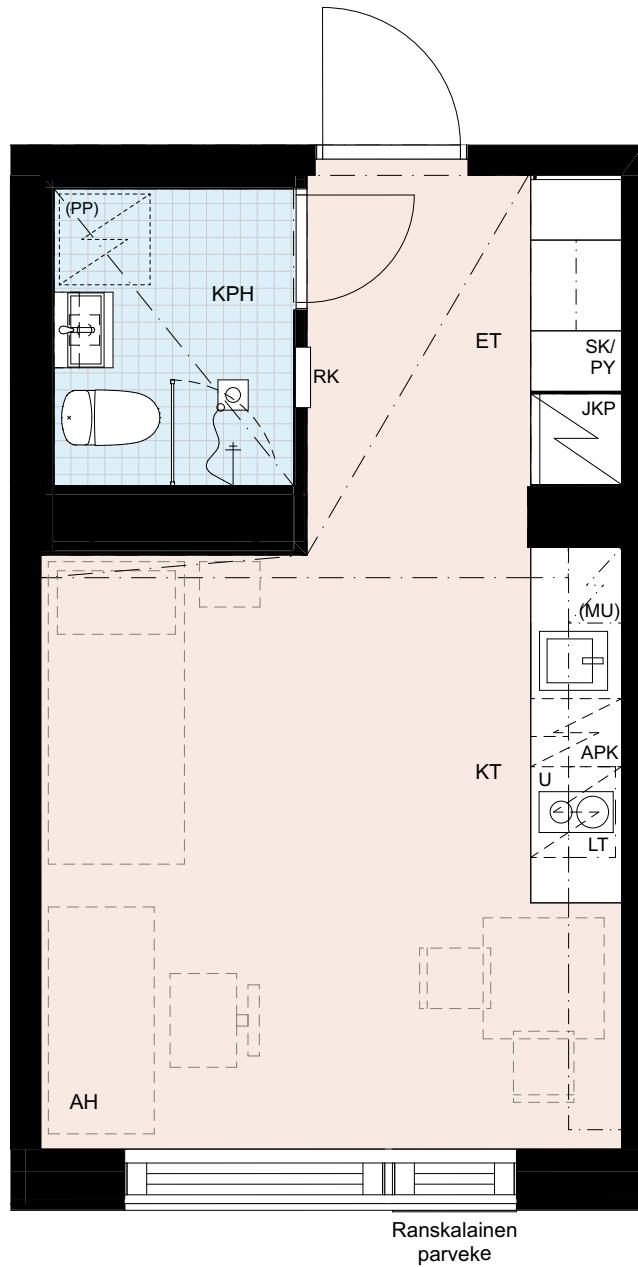

1h+kt 24 m²

asunto

1. AS102
2. AS103
3. AS104
4. AS105
5. AS106
6. AS107

kerros

1. kerros

1. AS124
2. AS125
3. AS126
4. AS127
5. AS128
6. AS129


2. kerros

1. AS147
2. AS148
3. AS149
4. AS150
5. AS151
6. AS152

3. kerros

1. AS170
2. AS171
3. AS172
4. AS173
5. AS174
6. AS175

4. kerros

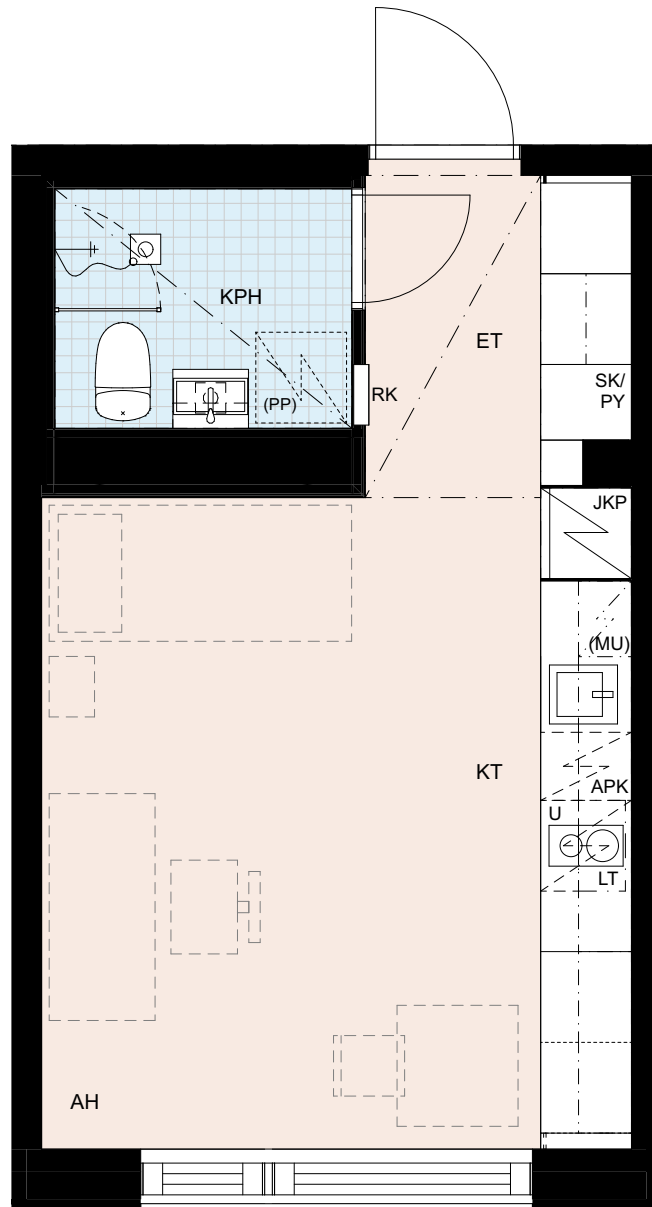

Ranskalainen
parveke

0 1 2 3 4 5






2h+kt+vh
44,5 m²

asunto

AS108
AS130
AS153
AS176

kerros

1. kerros
2. kerros
3. kerros
4. kerros

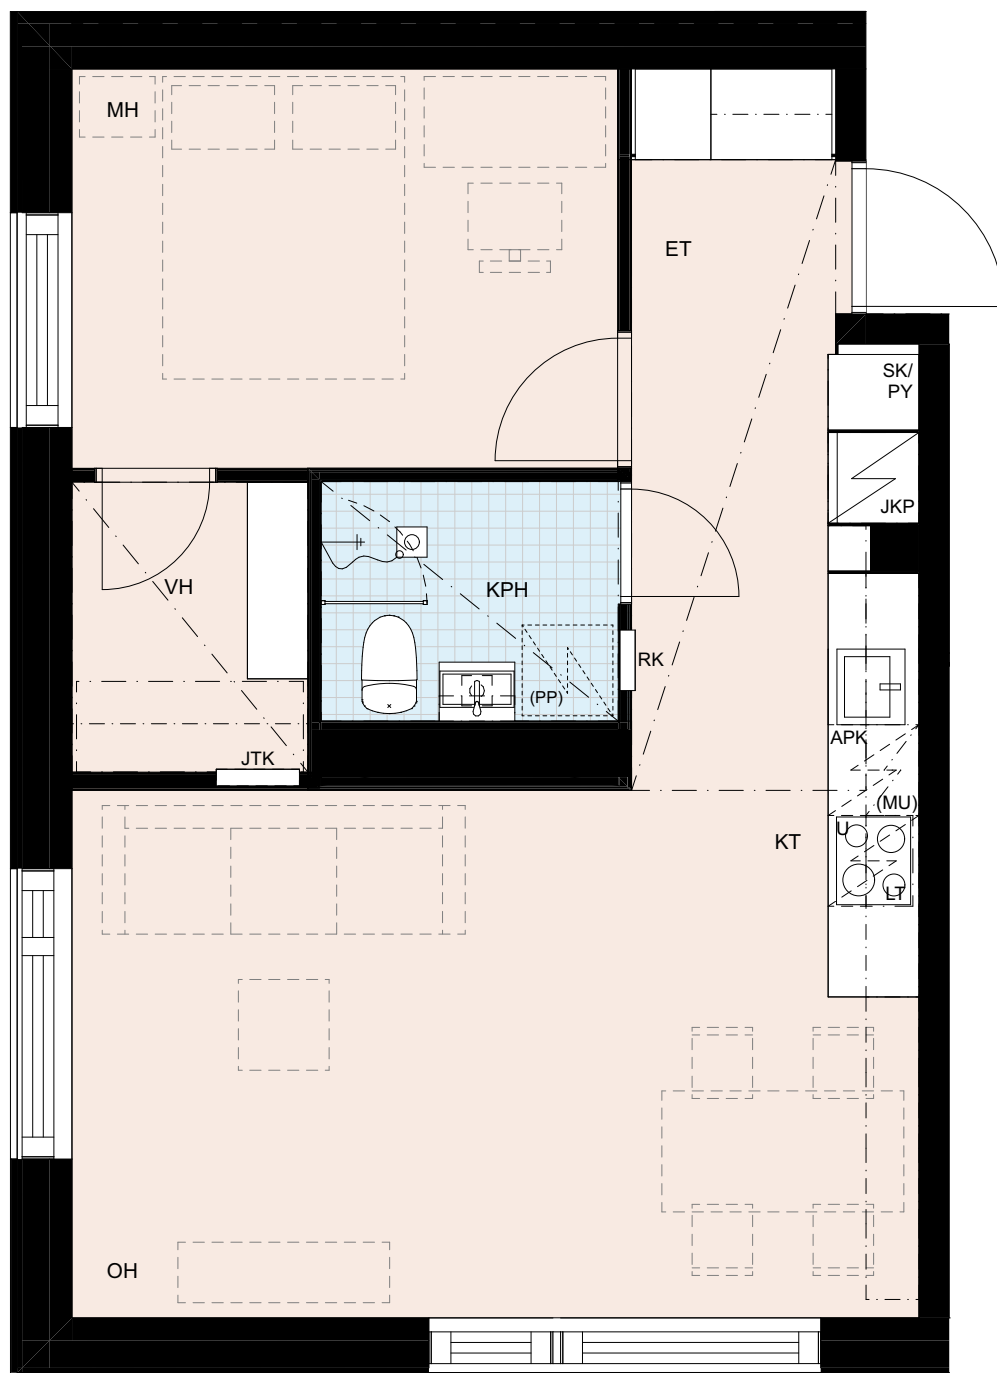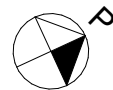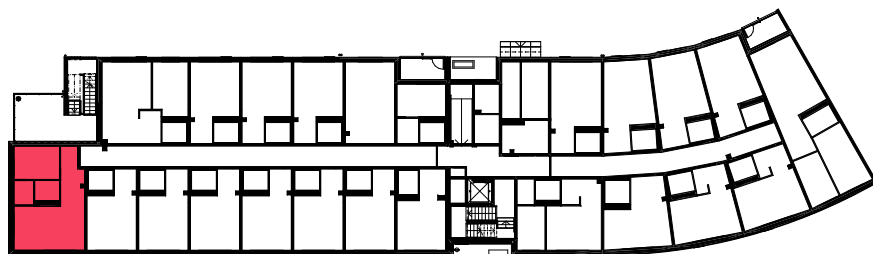

Ranskalainen
parveke

0 1 2 3 4 5





2h+kt
43 m²

asunto

AS109
AS131
AS154
AS177

kerros

1. kerros
2. kerros
3. kerros
4. kerros

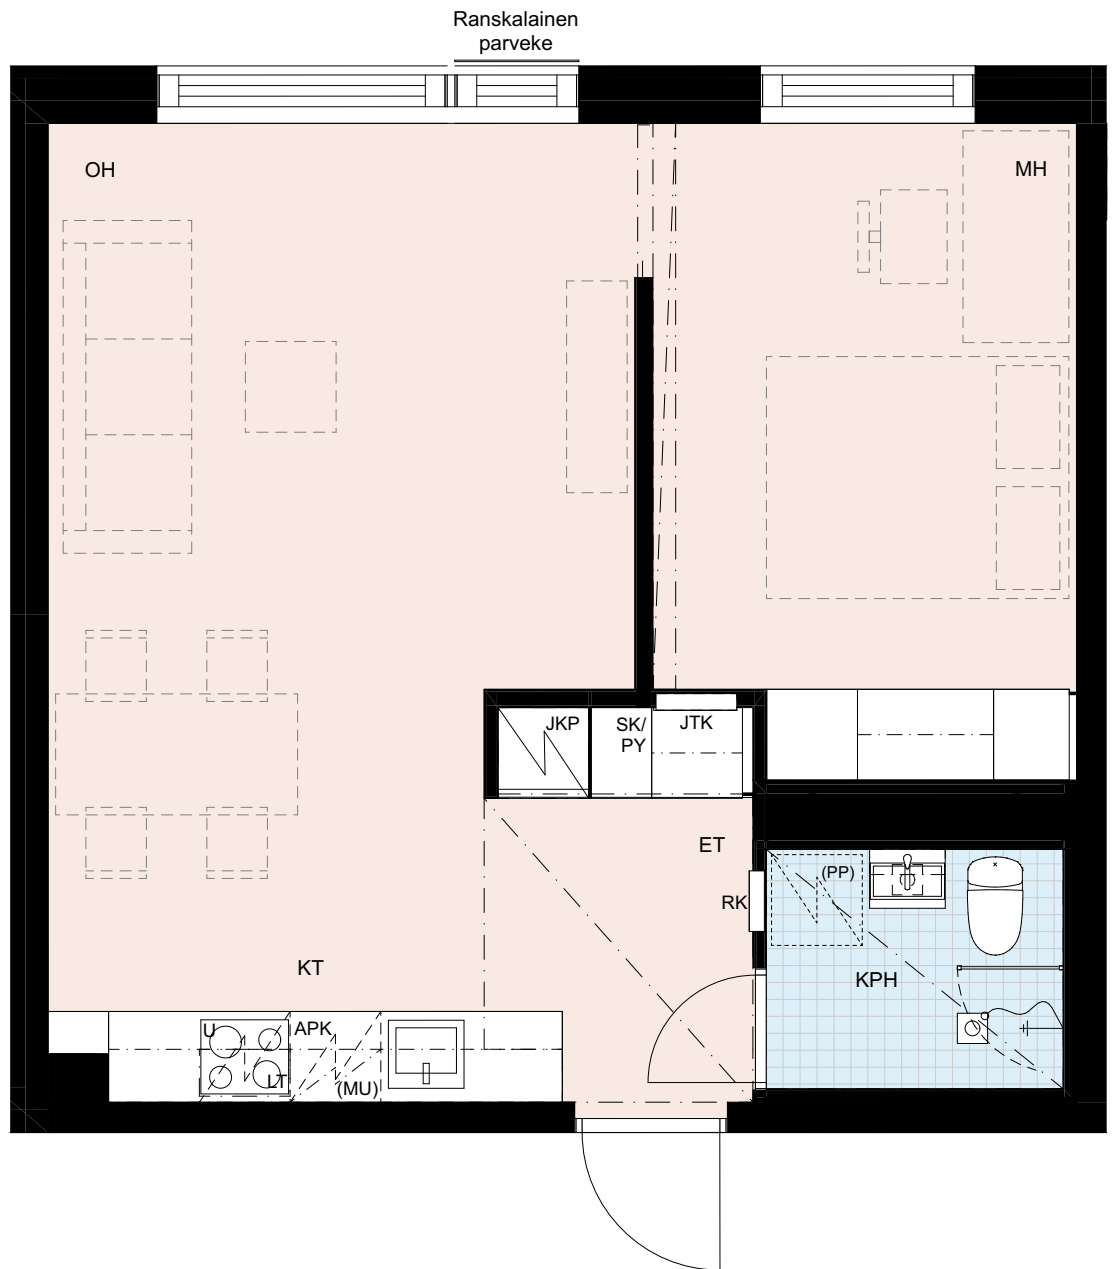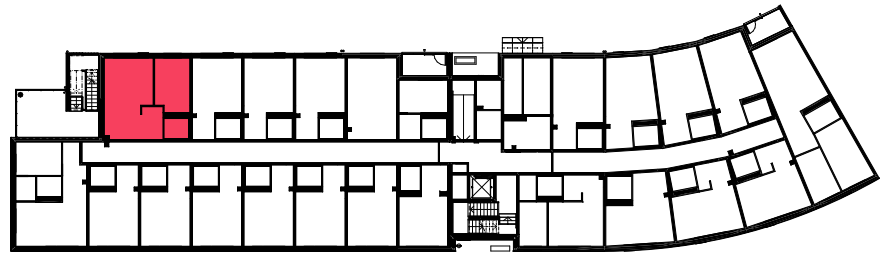

1h+kt 24 m²

asunto

kerros

1. AS110
2. AS111
3. AS112

1. kerros

1. AS132
2. AS133
3. AS134


2. kerros

1. AS155
2. AS156
3. AS157

3. kerros

1. AS178
2. AS179
3. AS180

4. kerros

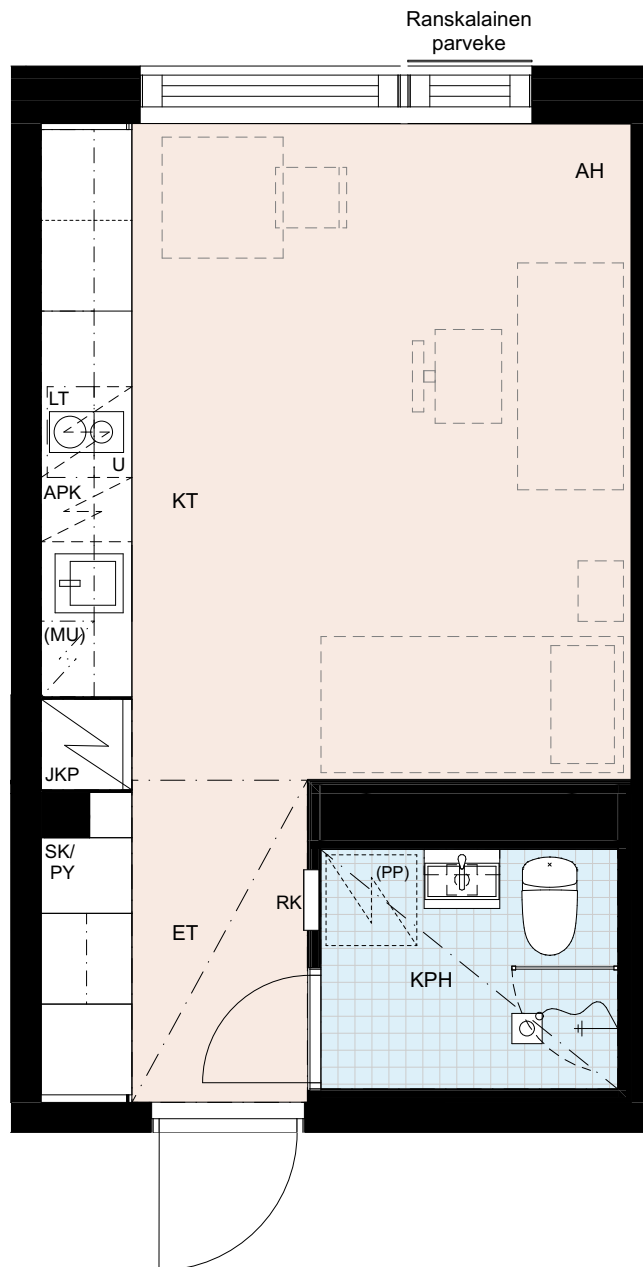


2h+kt
42,5 m²

asunto

AS113
AS135
AS158
AS181

kerros

1. kerros
2. kerros
3. kerros
4. kerros

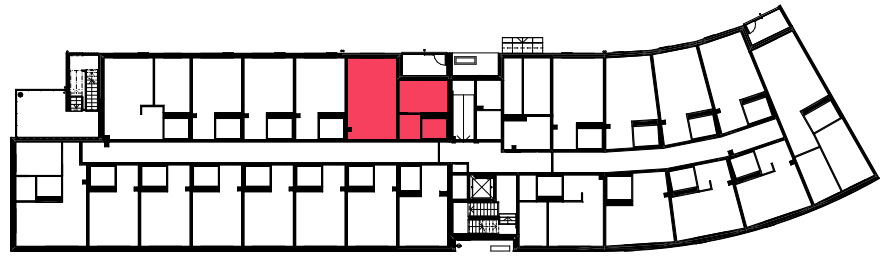

$$\frac{1h+kt}{28 \text{ m}^2}$$

asunto

kerros

AS114

1. kerros

AS137

2. kerros

AS160


3. kerros

AS183

4. kerros

AS193

5. kerros

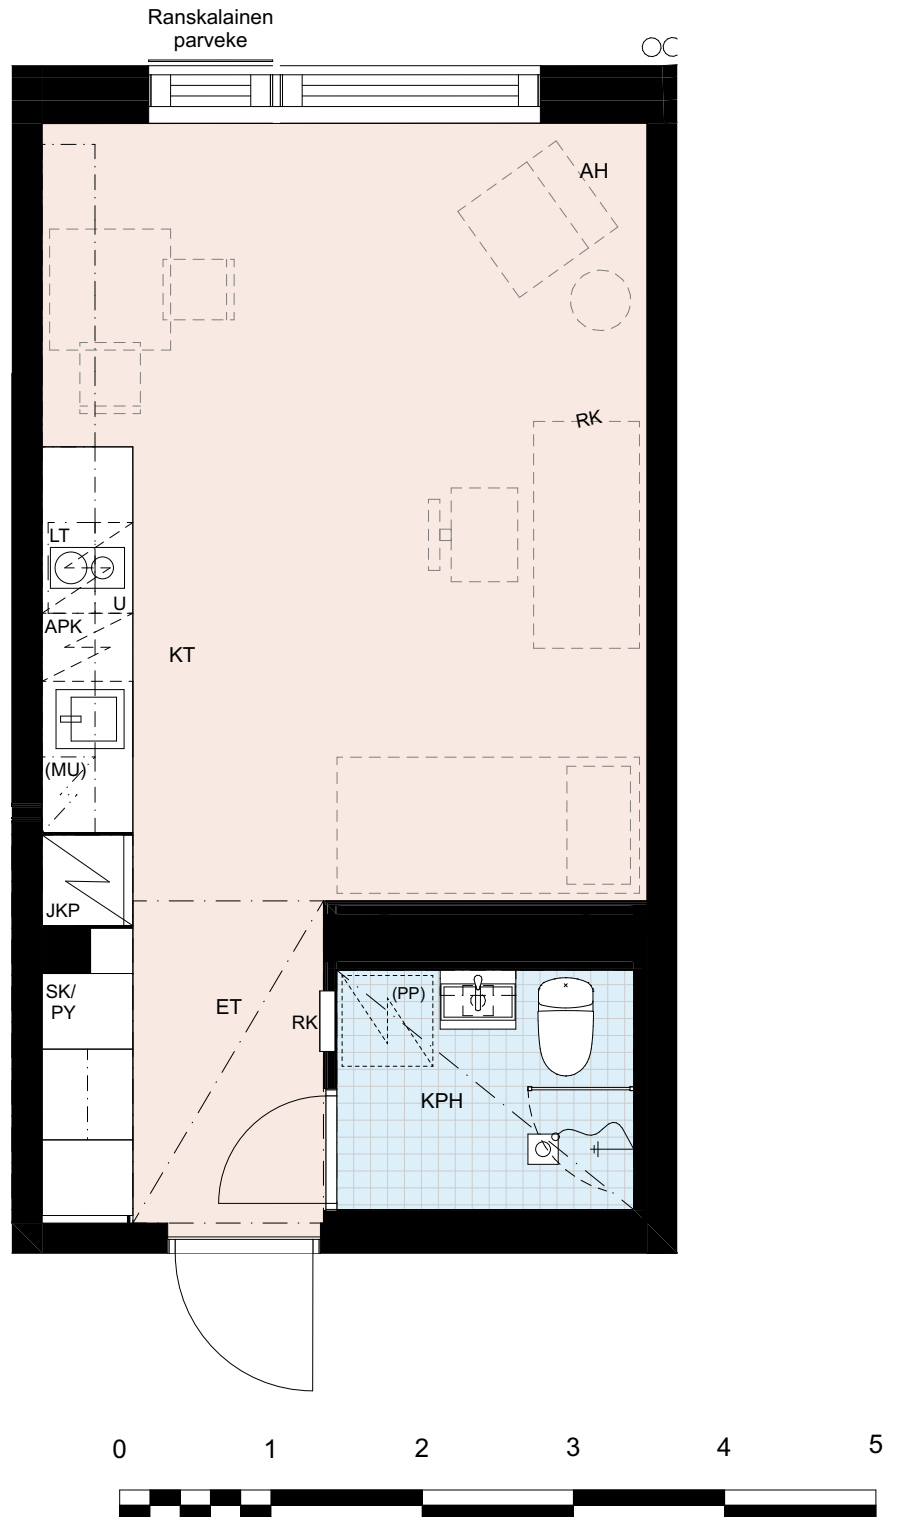

1h+kt 28 m²

asunto

kerros

1. AS115
2. AS116
3. AS117

1. kerros

1. AS137
2. AS138
3. AS139

2. kerros

1. AS160
2. AS161
3. AS162



3. kerros

1. AS183
2. AS184
3. AS185

4. kerros

1. AS193
2. AS194
3. AS195

5. kerros

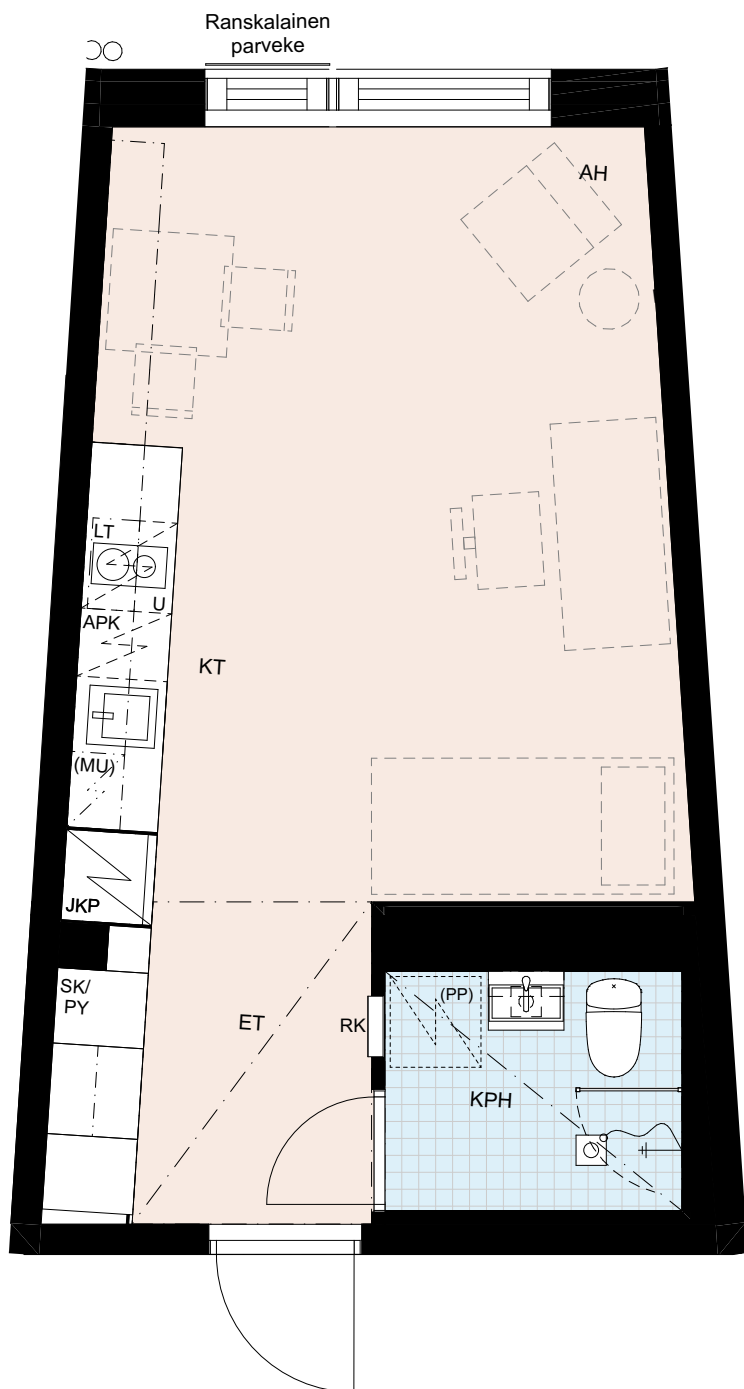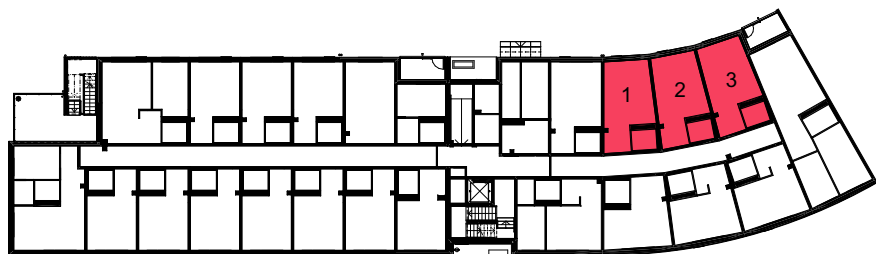



3h+kt
57,5 m²

asunto

AS118
AS141
AS164
AS187
AS197

kerros



1. kerros
2. kerros
3. kerros
4. kerros
5. kerros

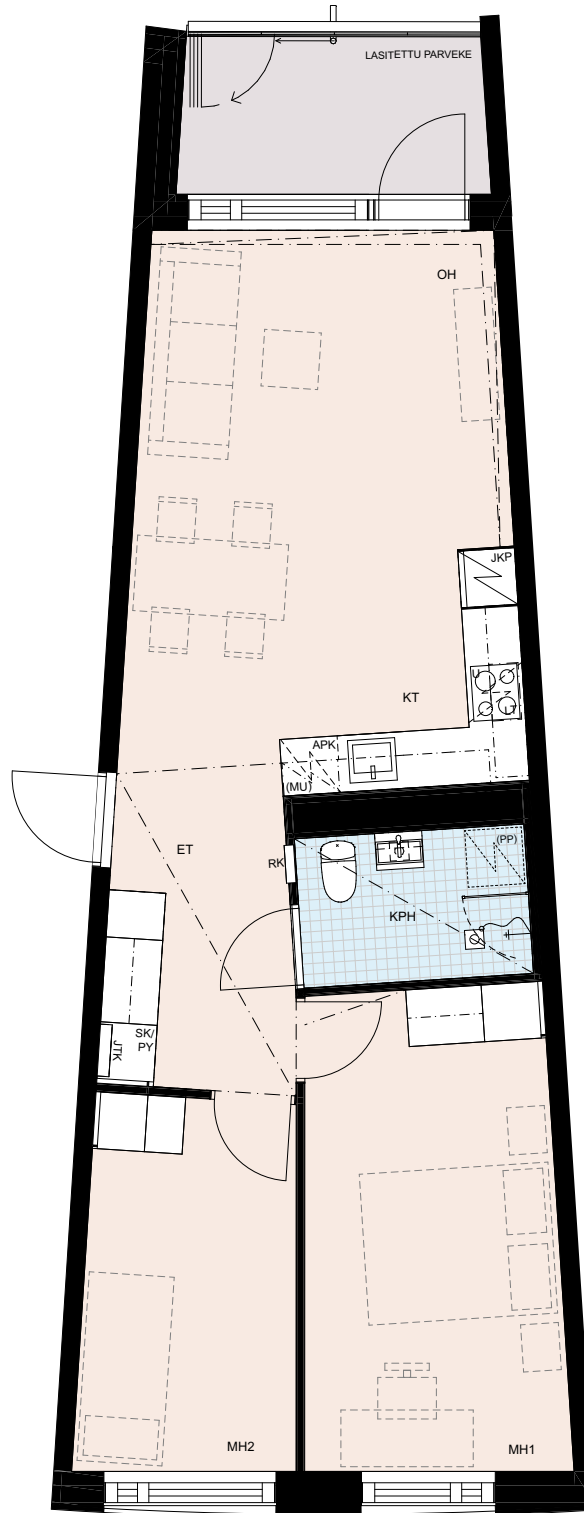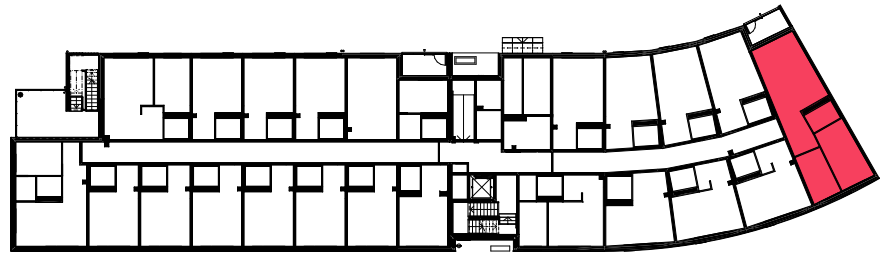

1h+kt

27,5 m²

asunto	kerros
1. AS119 2. AS120	1. kerros
1. AS142 2. AS143	2. kerros
1. AS165 2. AS166	3. kerros
1. AS188 2. AS189	4. kerros
1. AS198 2. AS199	5. kerros

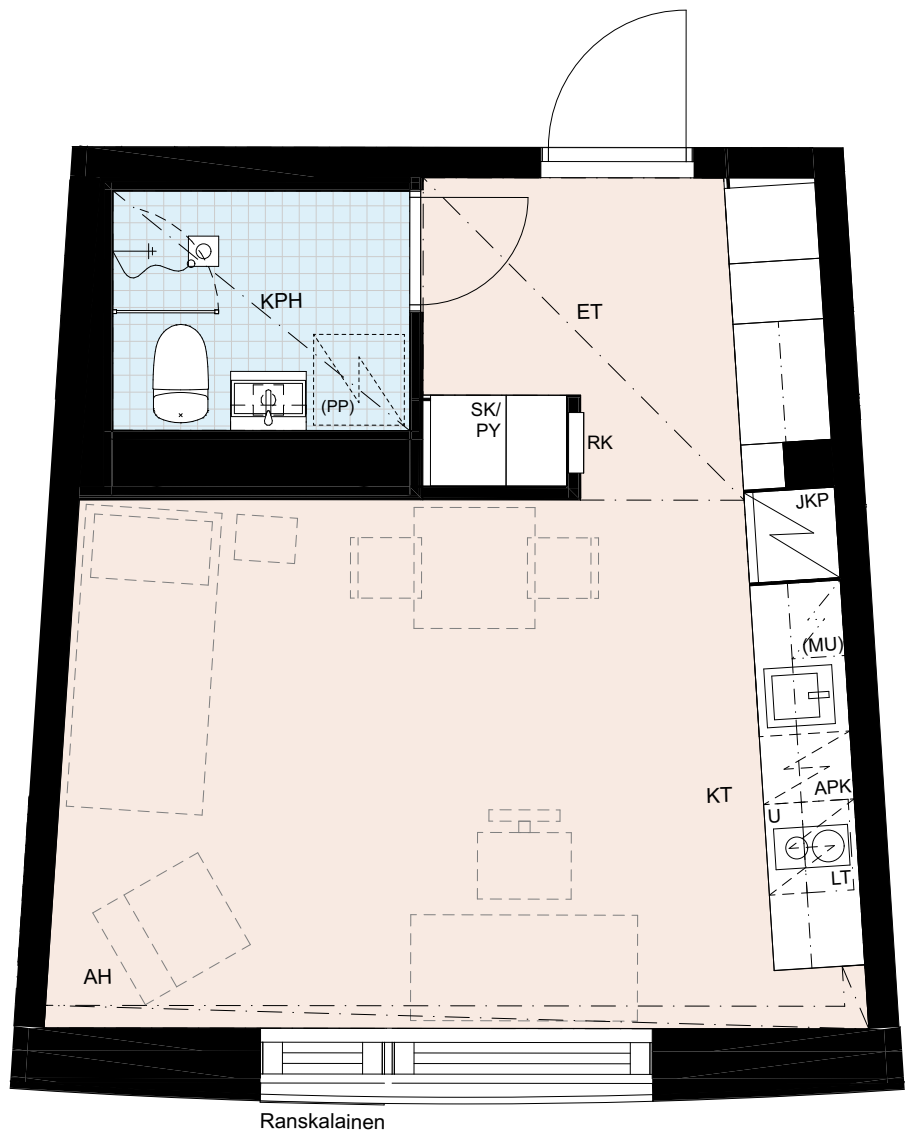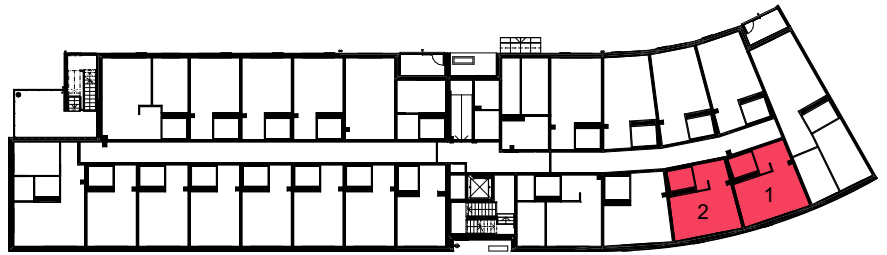

1h+kt
27,5 m²

asunto

kerros

AS121

1. kerros

AS144

2. kerros

AS167


3. kerros

AS190

4. kerros

AS200

5. kerros

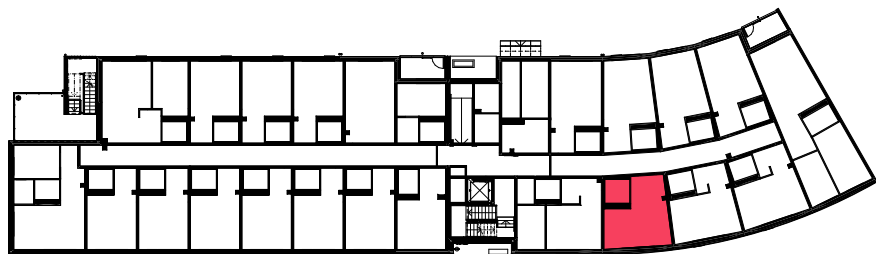



2h+kt+vh 36,5 m²

asunto

AS122
AS145
AS168
AS191
AS201

kerros

1. kerros
2. kerros
3. kerros
4. kerros
5. kerros

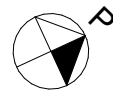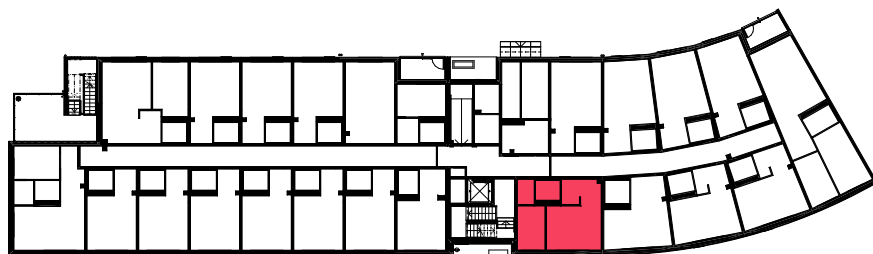

Ranskalainen
parveke



2h+kt
44,5 m²

asunto

AS136
AS159
AS182
AS192

kerros

2. kerros
3. kerros
4. kerros
5. kerros

