

4 355 5 185 3 200 2 605 11 385

5 800

23 400

11 385


4 775

3 500

5 185

4 355

20 930 5 800

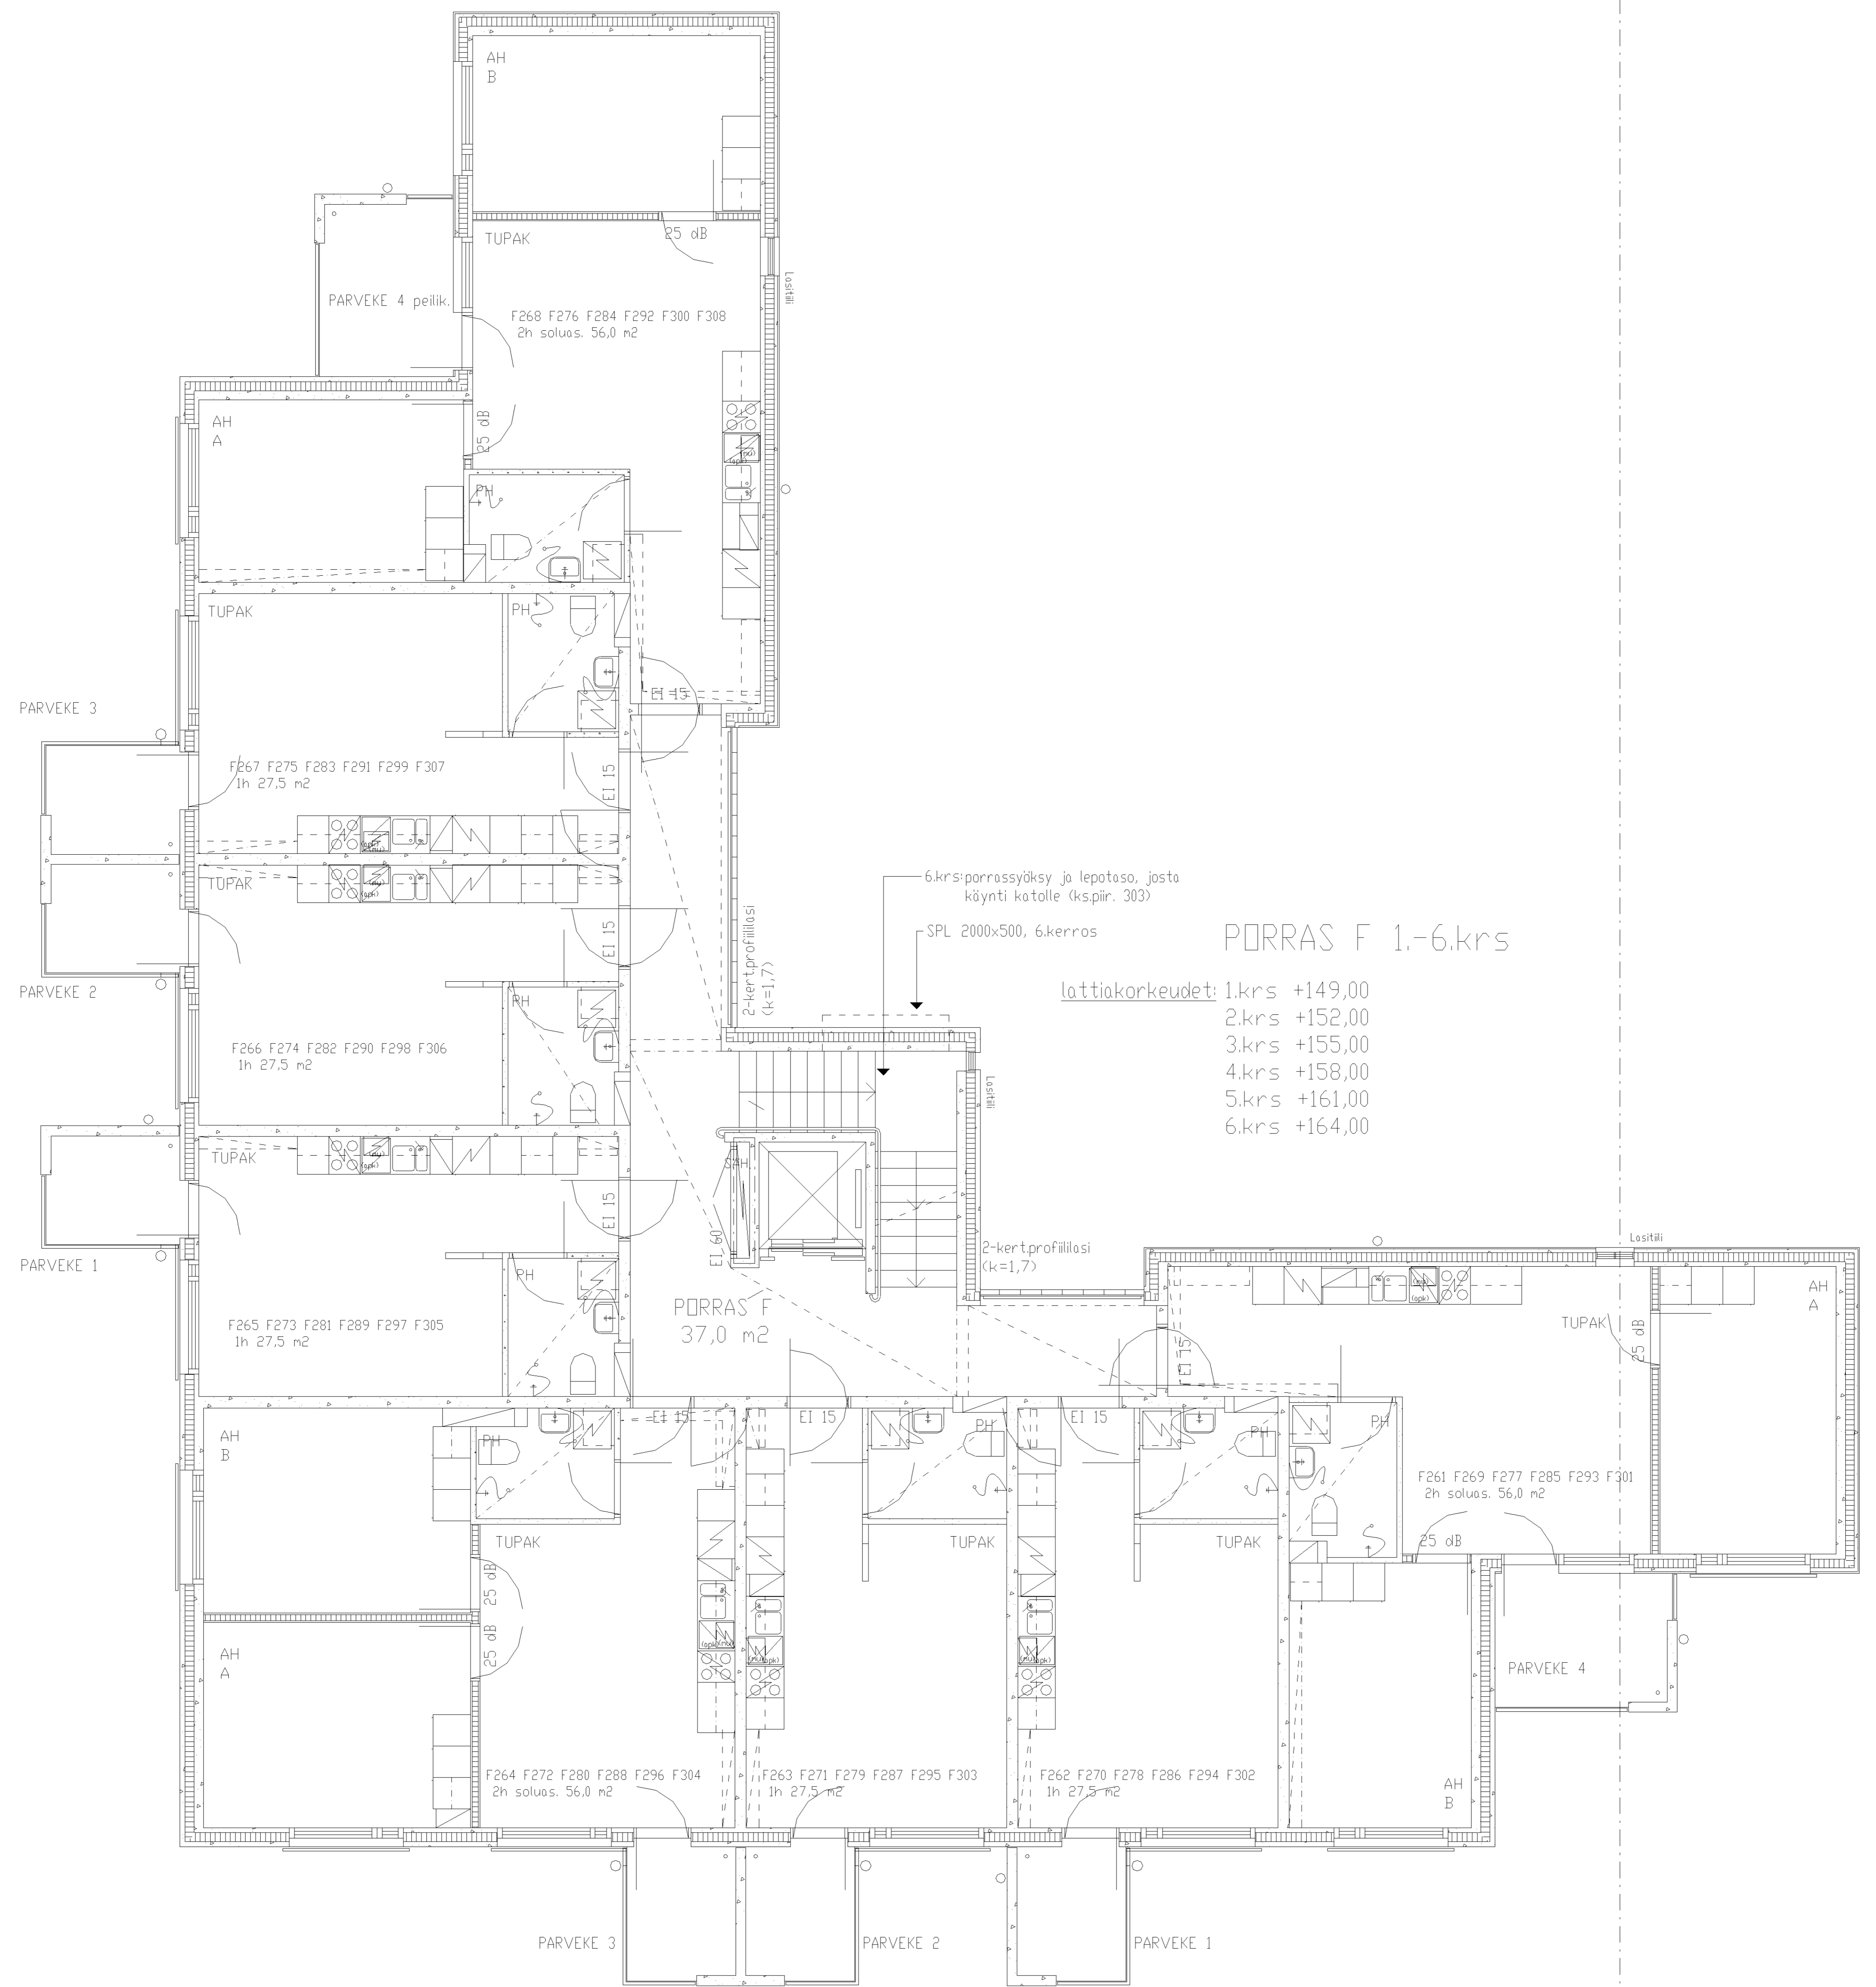

PORRAS F 1.-6.krs

lattiakorkeudet:

| | |
|-------|---------|
| 1.krs | +149,00 |
| 2.krs | +152,00 |
| 3.krs | +155,00 |
| 4.krs | +158,00 |
| 5.krs | +161,00 |
| 6.krs | +164,00 |

6.krs: porrassyöksy ja lepataso, josta köynti katolle (ks.piiir. 303)

SPL 2000x500, 6.kerros

PORRAS F
37,0 m²

F261 F269 F277 F285 F293 F301
2h soluus. 56,0 m²

F265 F273 F281 F289 F297 F305
1h 27,5 m²

F266 F274 F282 F290 F298 F306
1h 27,5 m²

F267 F275 F283 F291 F299 F307
1h 27,5 m²

F264 F272 F280 F288 F296 F304
2h soluus. 56,0 m²

F263 F271 F279 F287 F295 F303
1h 27,5 m²

F262 F270 F278 F286 F294 F302
1h 27,5 m²

F268 F276 F284 F292 F300 F308
2h soluus. 56,0 m²

PARVEKE 3

PARVEKE 2

PARVEKE 1

PARVEKE 4 peilik.

PARVEKE 4

PARVEKE 3

PARVEKE 2

PARVEKE 1

AH B

AH A

AH A

AH B

AH A

AH B

TUPAK

PH

PH 45

TUPAK

PH

PH

TUPAK

TUPAK

TUPAK

TUPAK

25 dB

25 dB

25 dB

25 dB

25 dB

25 dB

2-kert.profililasi
(k=1,7)

2-kert.profililasi
(k=1,7)

EI 60

EI 45

EI 15

PH

EI 15

PH

EI 15

PH

Lositiä

F

F