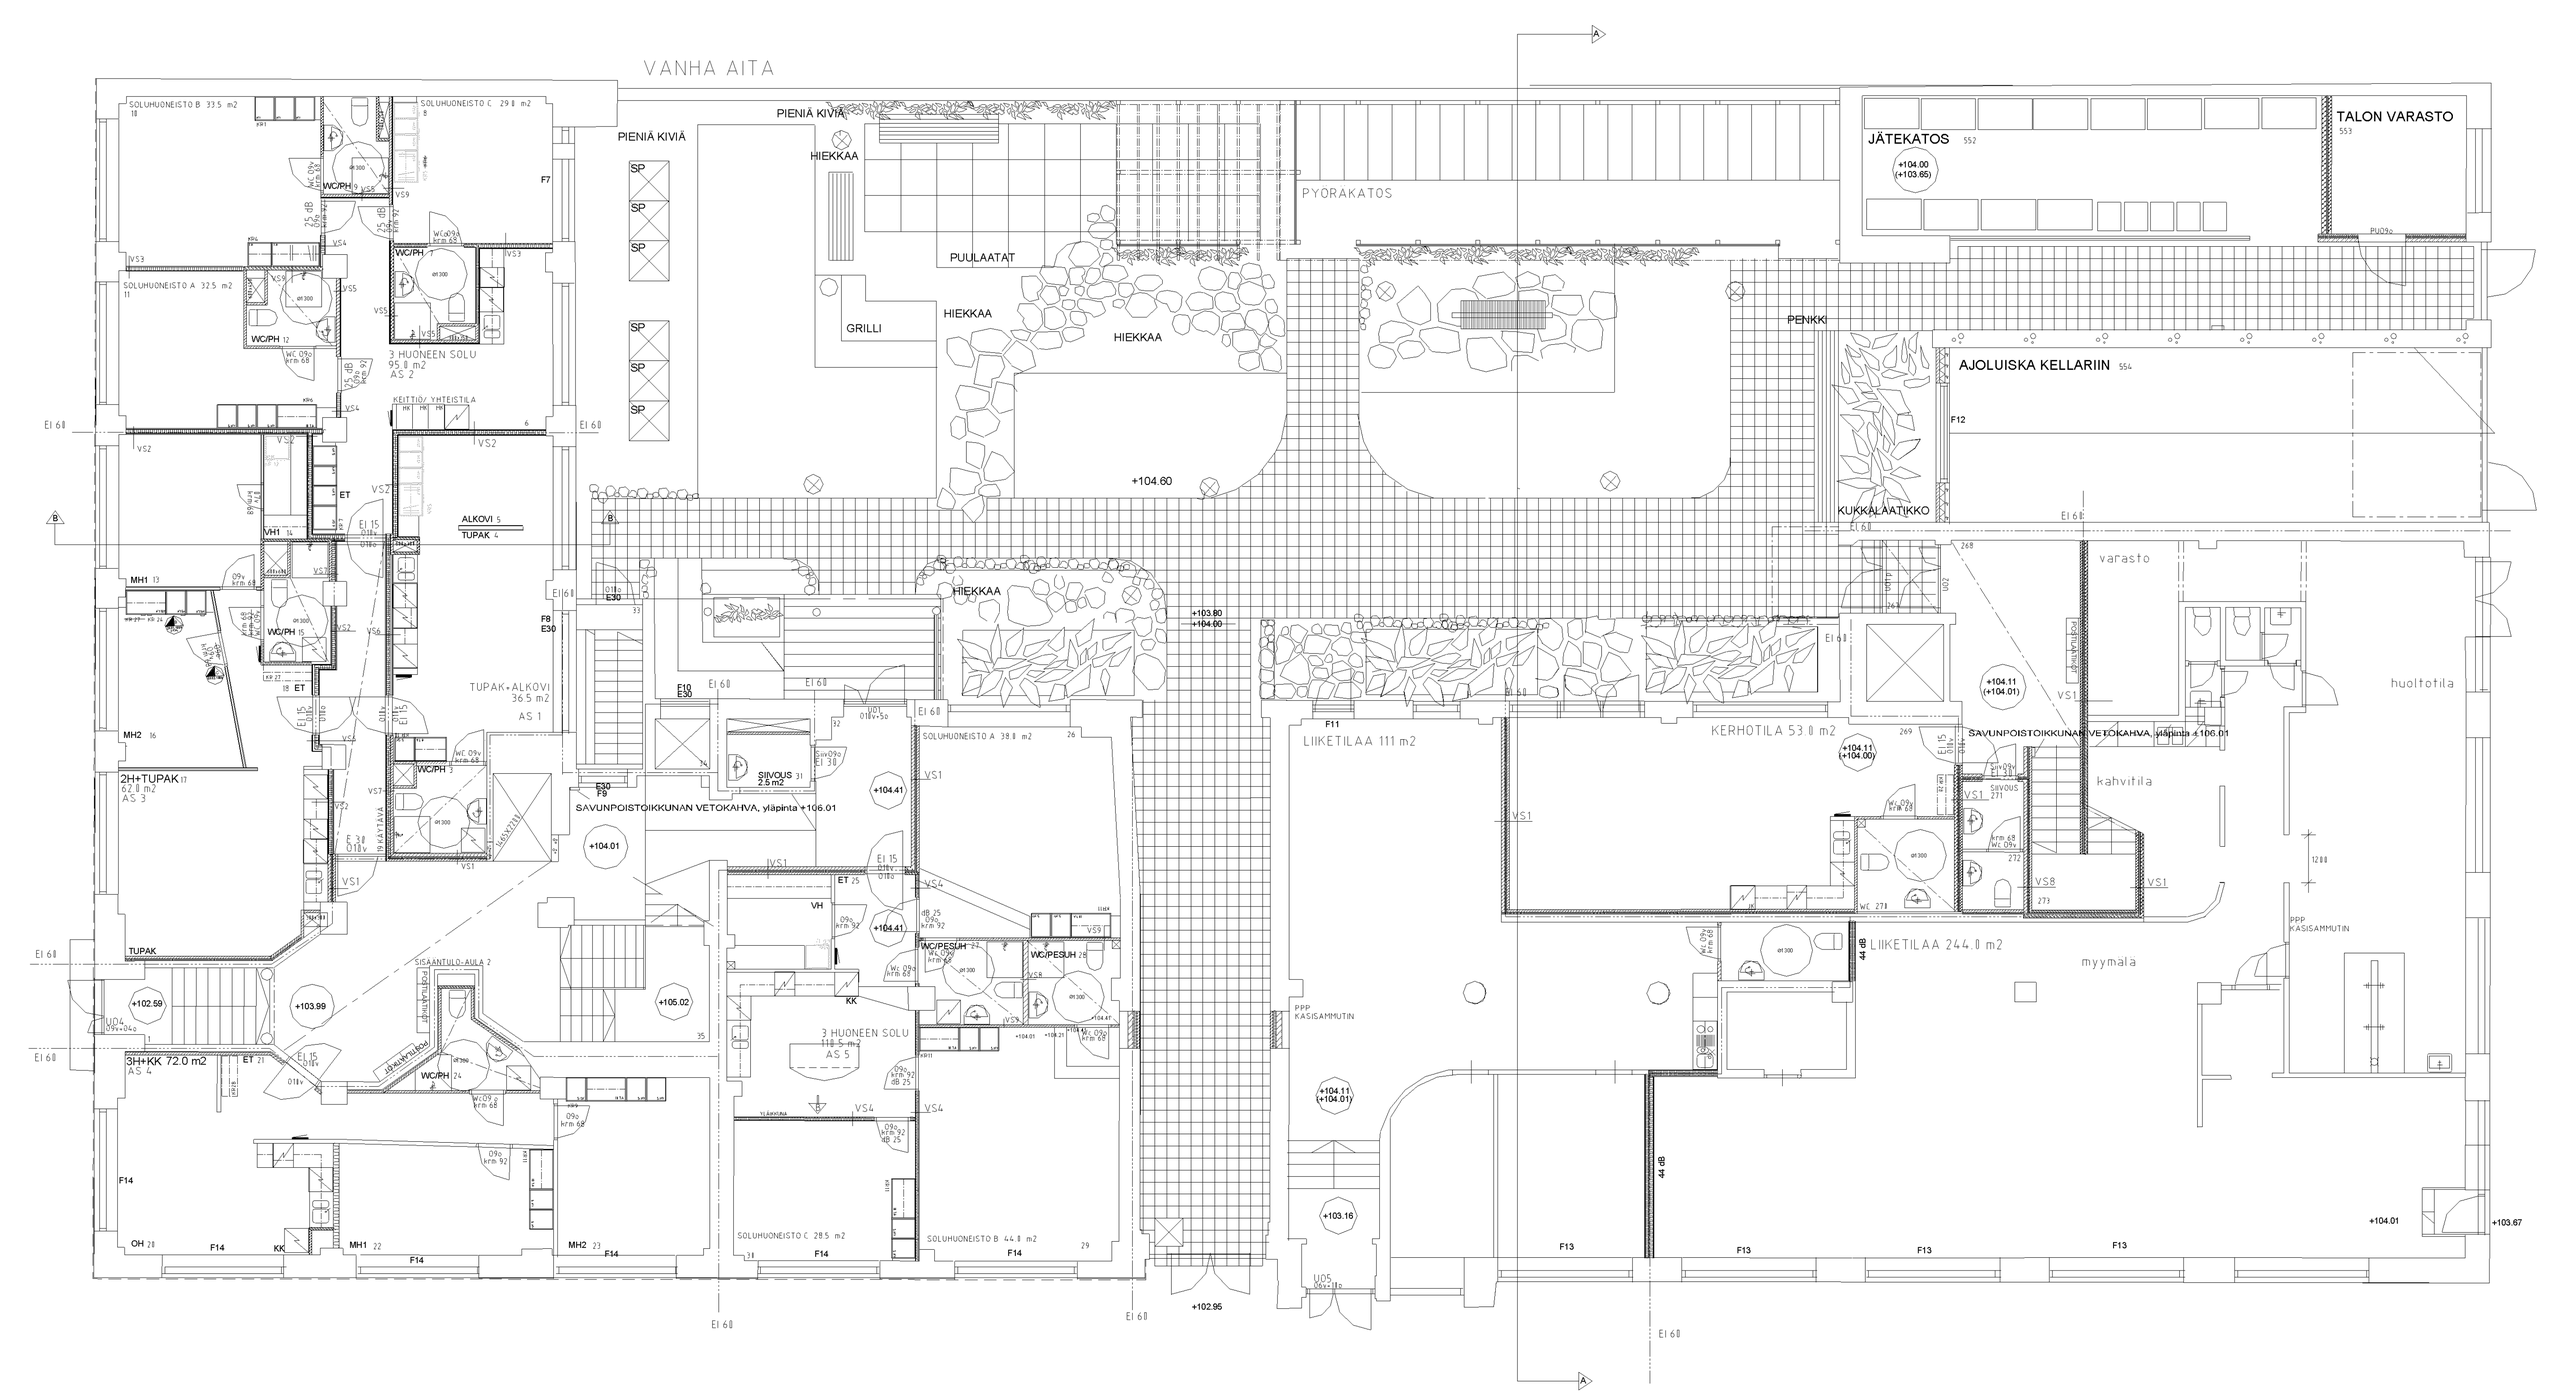
VANHA AITA
PIENIÄ KIVIÄ
HIEKKAA
PUULAATAT
GRILLI
PYÖRÄKATOS
JÄTEKATOS
TALON VARASTO
PENKKI
AJOLUISKA KELLARIIN
KUKKALAATIKKO
3 HUONEEN SOLU
95.0 m2
AS 2
KEITTIÖ/ YHTEISTILA
ALKOVI
TUPAK
TUPAK+ALKOVI
36.5 m2
AS 1
2H+TUPAK
62.0 m2
AS 3
3H+KK 72.0 m2
AS 4
SAVUNPOISTOIKKUNAN VETOKAHVA, yläpinta +106.01
SIIVOUS
2.5 m2
SOLUHUONEISTO A 38.0 m2
SOLUHUONEISTO C 28.5 m2
SOLUHUONEISTO B 44.0 m2
3 HUONEEN SOLU
118.5 m2
AS 5
LIIKETILAA 111 m2
KERHOTILA 53.0 m2
LIIKETILAA 244.0 m2
varasto
huoltotila
kahvitila
myymälä
PPP KASISAMMUTIN
+104.60
+103.80
+104.00
+104.11
+104.01
+104.00
+104.41
+105.02
+103.99
+102.59
+103.16
+102.95
+103.67
+104.01
+104.00
(+103.65)
EI 60
EI 15
EI 30
44 dB
1200