


45359

2000

TIILILAATTA

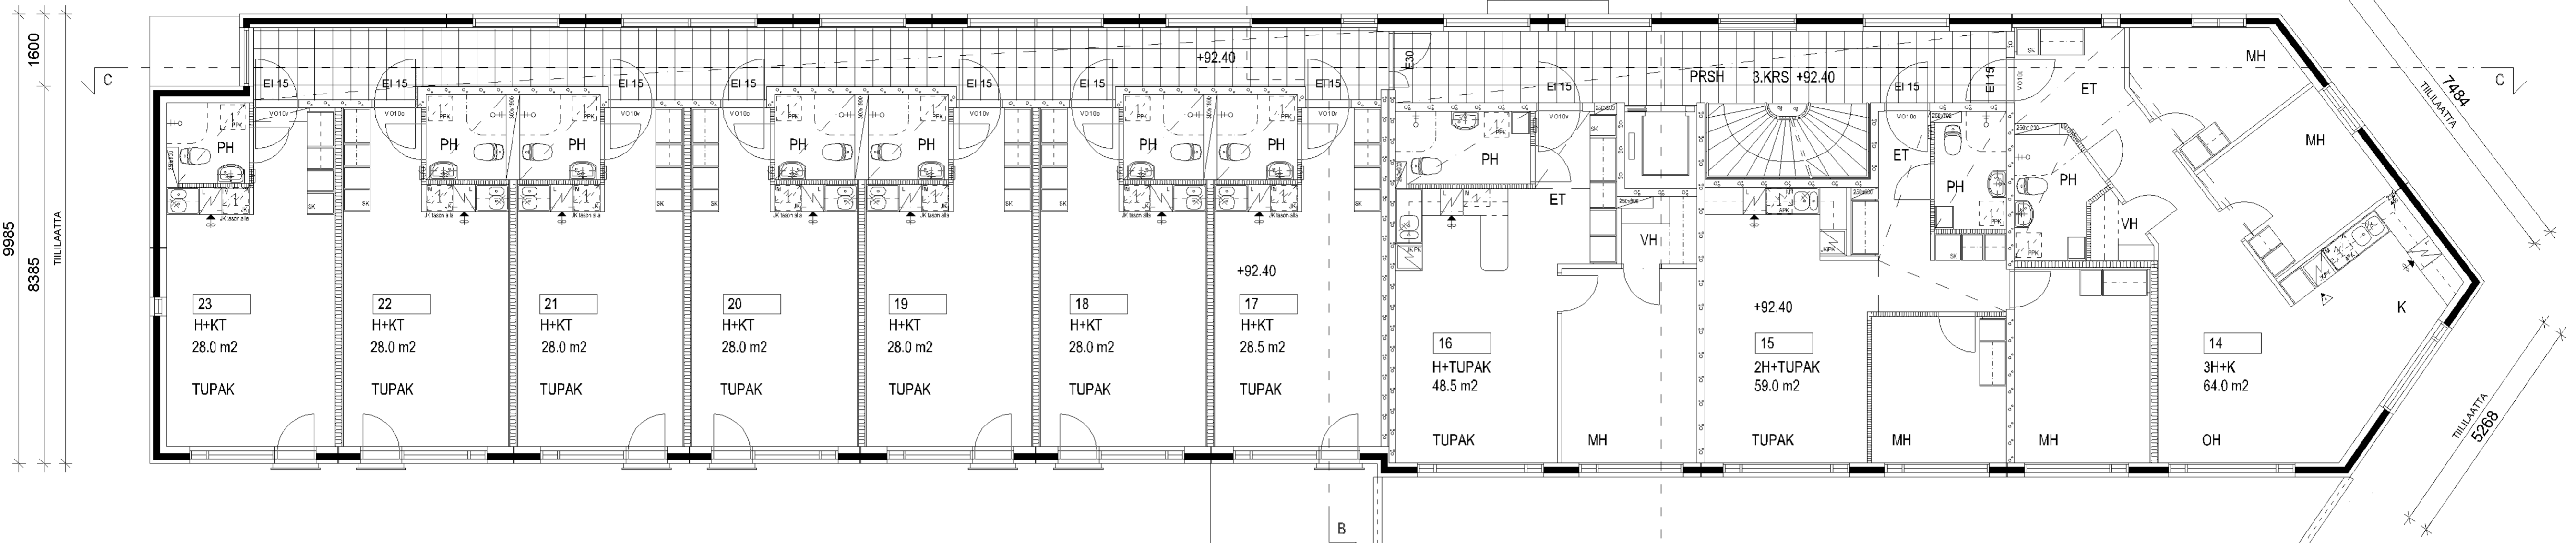


9985
8385
TIILILAATTA

7484
TIILILAATTA

5268
TIILILAATTA

TIILILAATTA 27285
PINNOITETTU BETONI 21623
TIILILAATTA

VESIKATTO, HUOPAKATE + SINGELI

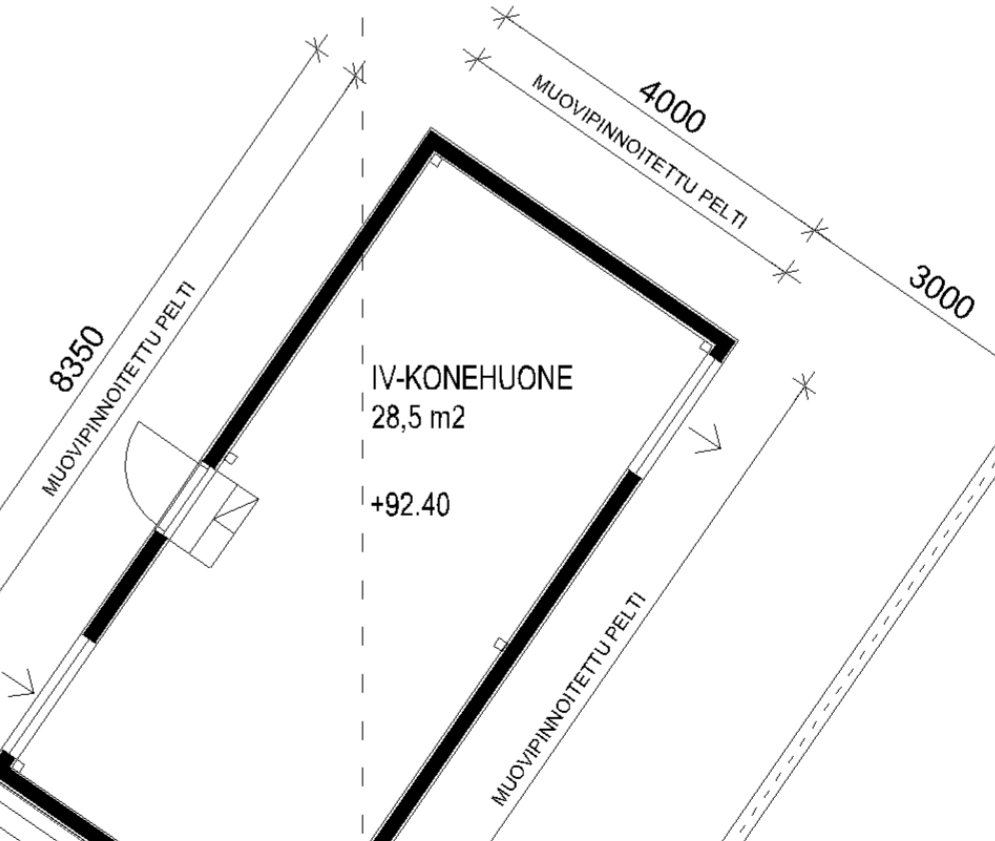

IV-KONEHUONE
28.5 m2
+92.40

8350
MUOVIPINNOITETTU PELTI

4000
MUOVIPINNOITETTU PELTI

3000

MUOVIPINNOITETTU PELTI

TOAS-RAUNONLINNA