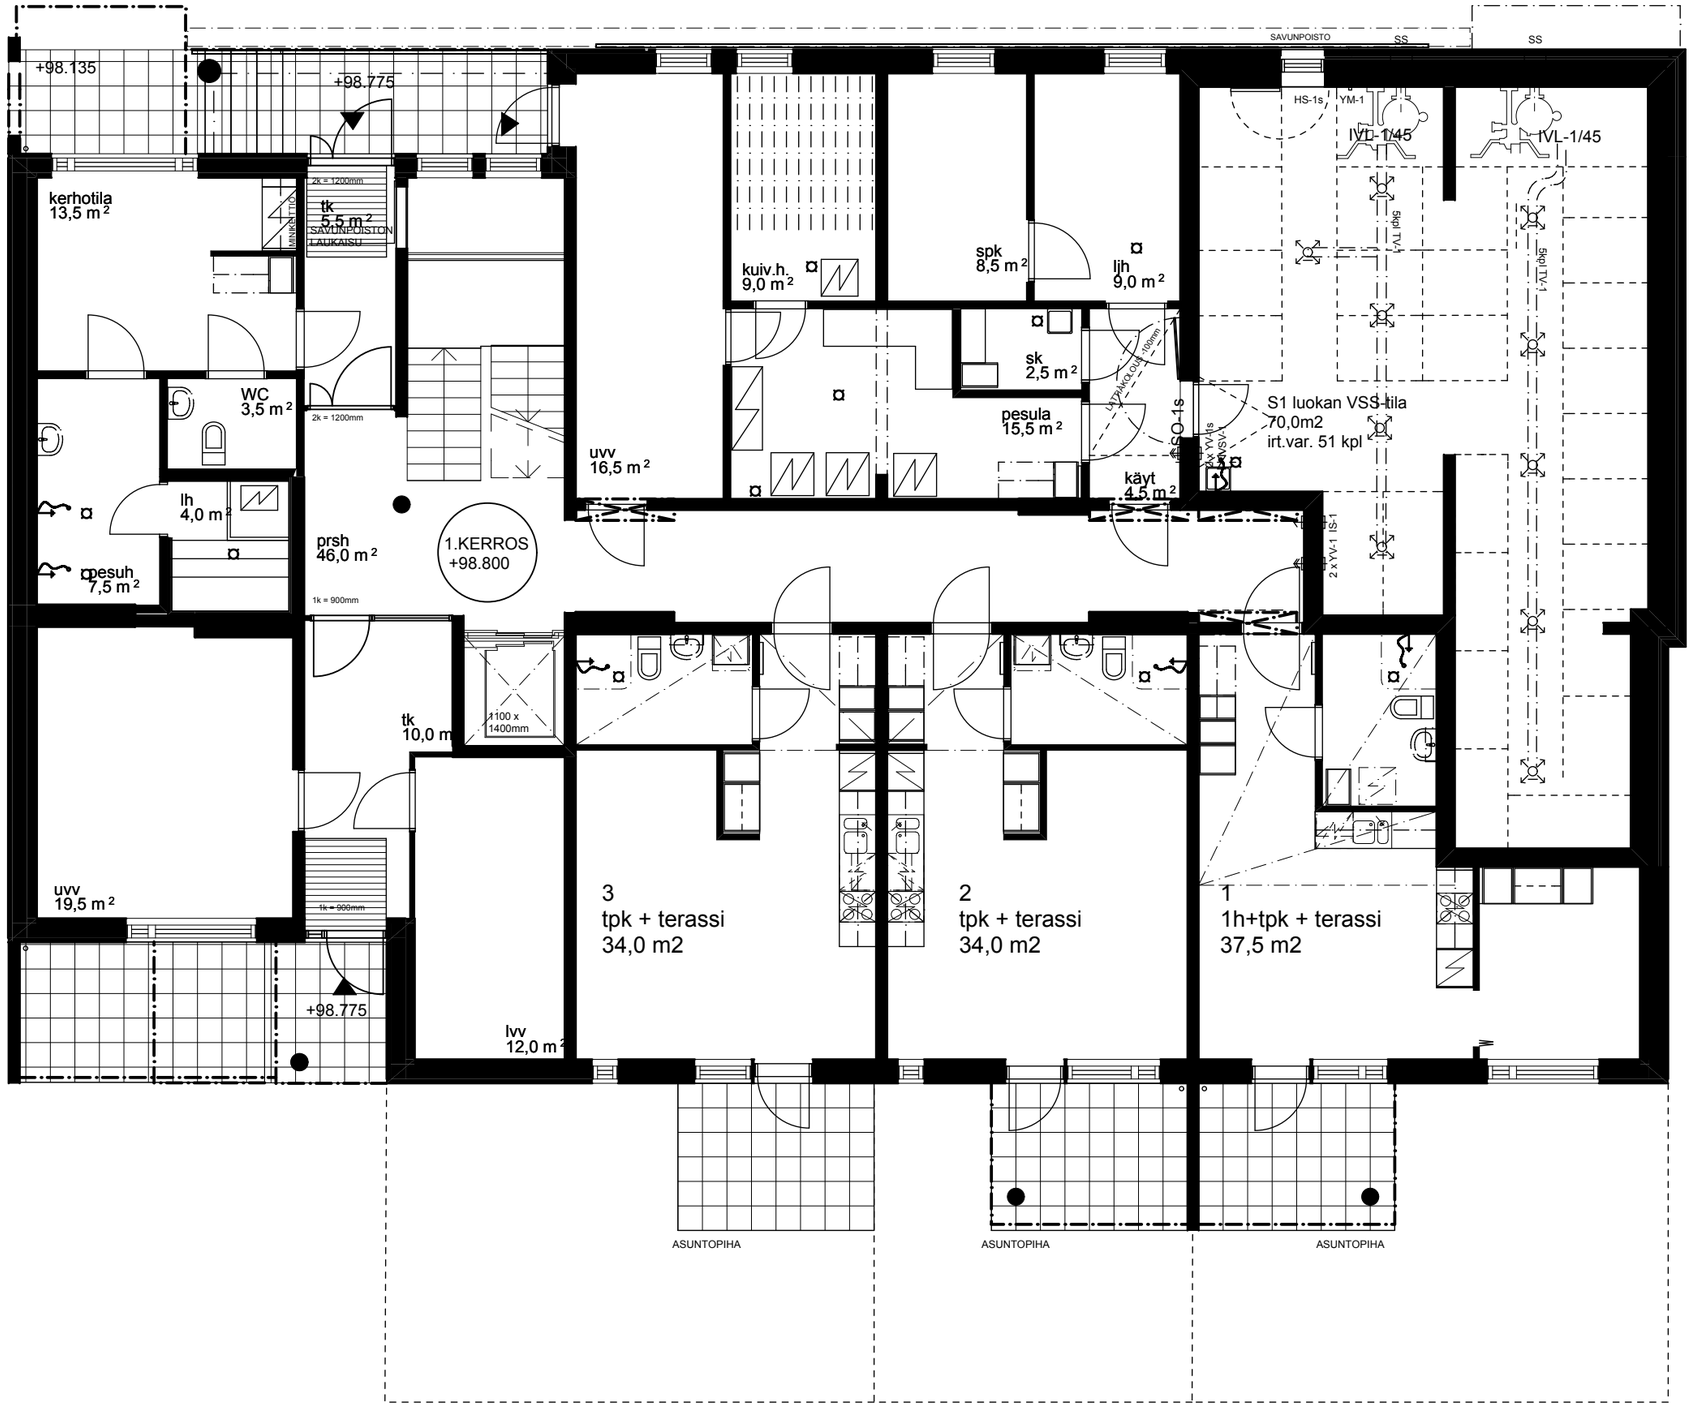
+98.135
+98.775
SAVUNPOISTO
SS
SS
HS-1s
YM-1
IVL-1/45
IVL-1/45
kerhotila
13,5 m²
tk
5,5 m²
SAVUNPOISTON
LAUKAISU
2k = 1200mm
kuiv.h.
9,0 m²
spk
8,5 m²
ljh
9,0 m²
sk
2,5 m²
pesula
15,5 m²
käyt
4,5 m²
WC
3,5 m²
lh
4,0 m²
pesuh
7,5 m²
prsh
46,0 m²
1k = 900mm
2k = 1200mm
uvv
16,5 m²
1.KERROS
+98.800
S1 luokan VSS-tila
70,0m2
irt.var. 51 kpl
5kpl TV-1
5kpl TV-1
2 x YV-1 IS-1
tk
10,0 m²
1100 x
1400mm
uvv
19,5 m²
1k = 900mm
+98.775
lvv
12,0 m²
3
tpk + terassi
34,0 m2
2
tpk + terassi
34,0 m2
1
1h+tpk + terassi
37,5 m2
ASUNTOPIHA
ASUNTOPIHA
ASUNTOPIHA