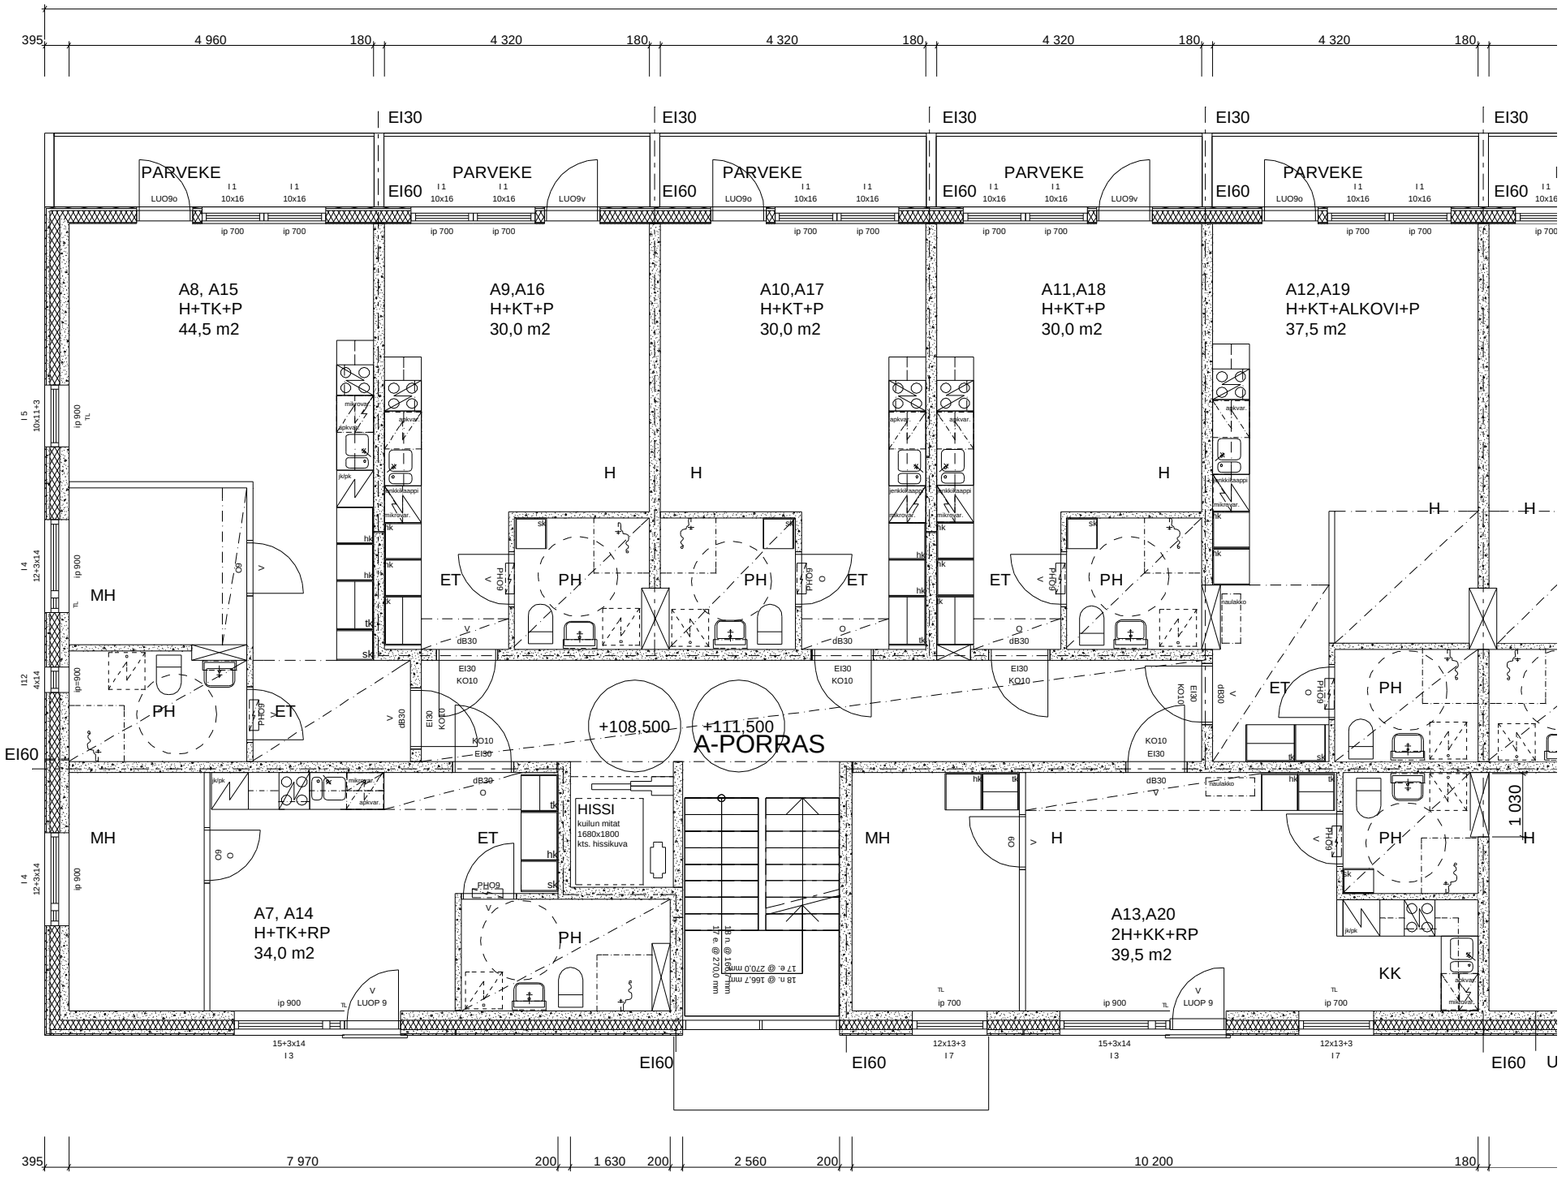
395
4 960
180
4 320
180
4 320
180
4 320
180
4 320
180
EI30
EI60
PARVEKE
LUO9o
LUO9v
I 1
10x16
ip 700
A8, A15
H+TK+P
44,5 m2
A9,A16
H+KT+P
30,0 m2
A10,A17
H+KT+P
30,0 m2
A11,A18
H+KT+P
30,0 m2
A12,A19
H+KT+ALKOVI+P
37,5 m2
A7, A14
H+TK+RP
34,0 m2
A13,A20
2H+KK+RP
39,5 m2
HISSI
kuilun mitat
1680x1800
kts. hissikuva
+108,500
+111,500
A-PORRAS
MH
ET
PH
KK
H
ip 900
ip 700
LUOP 9
dB30
EI30
KO10
15+3x14
I 3
12+3x14
I 4
12x13+3
I 7
1 030
395
7 970
200
1 630
200
2 560
200
10 200
180