


11 500

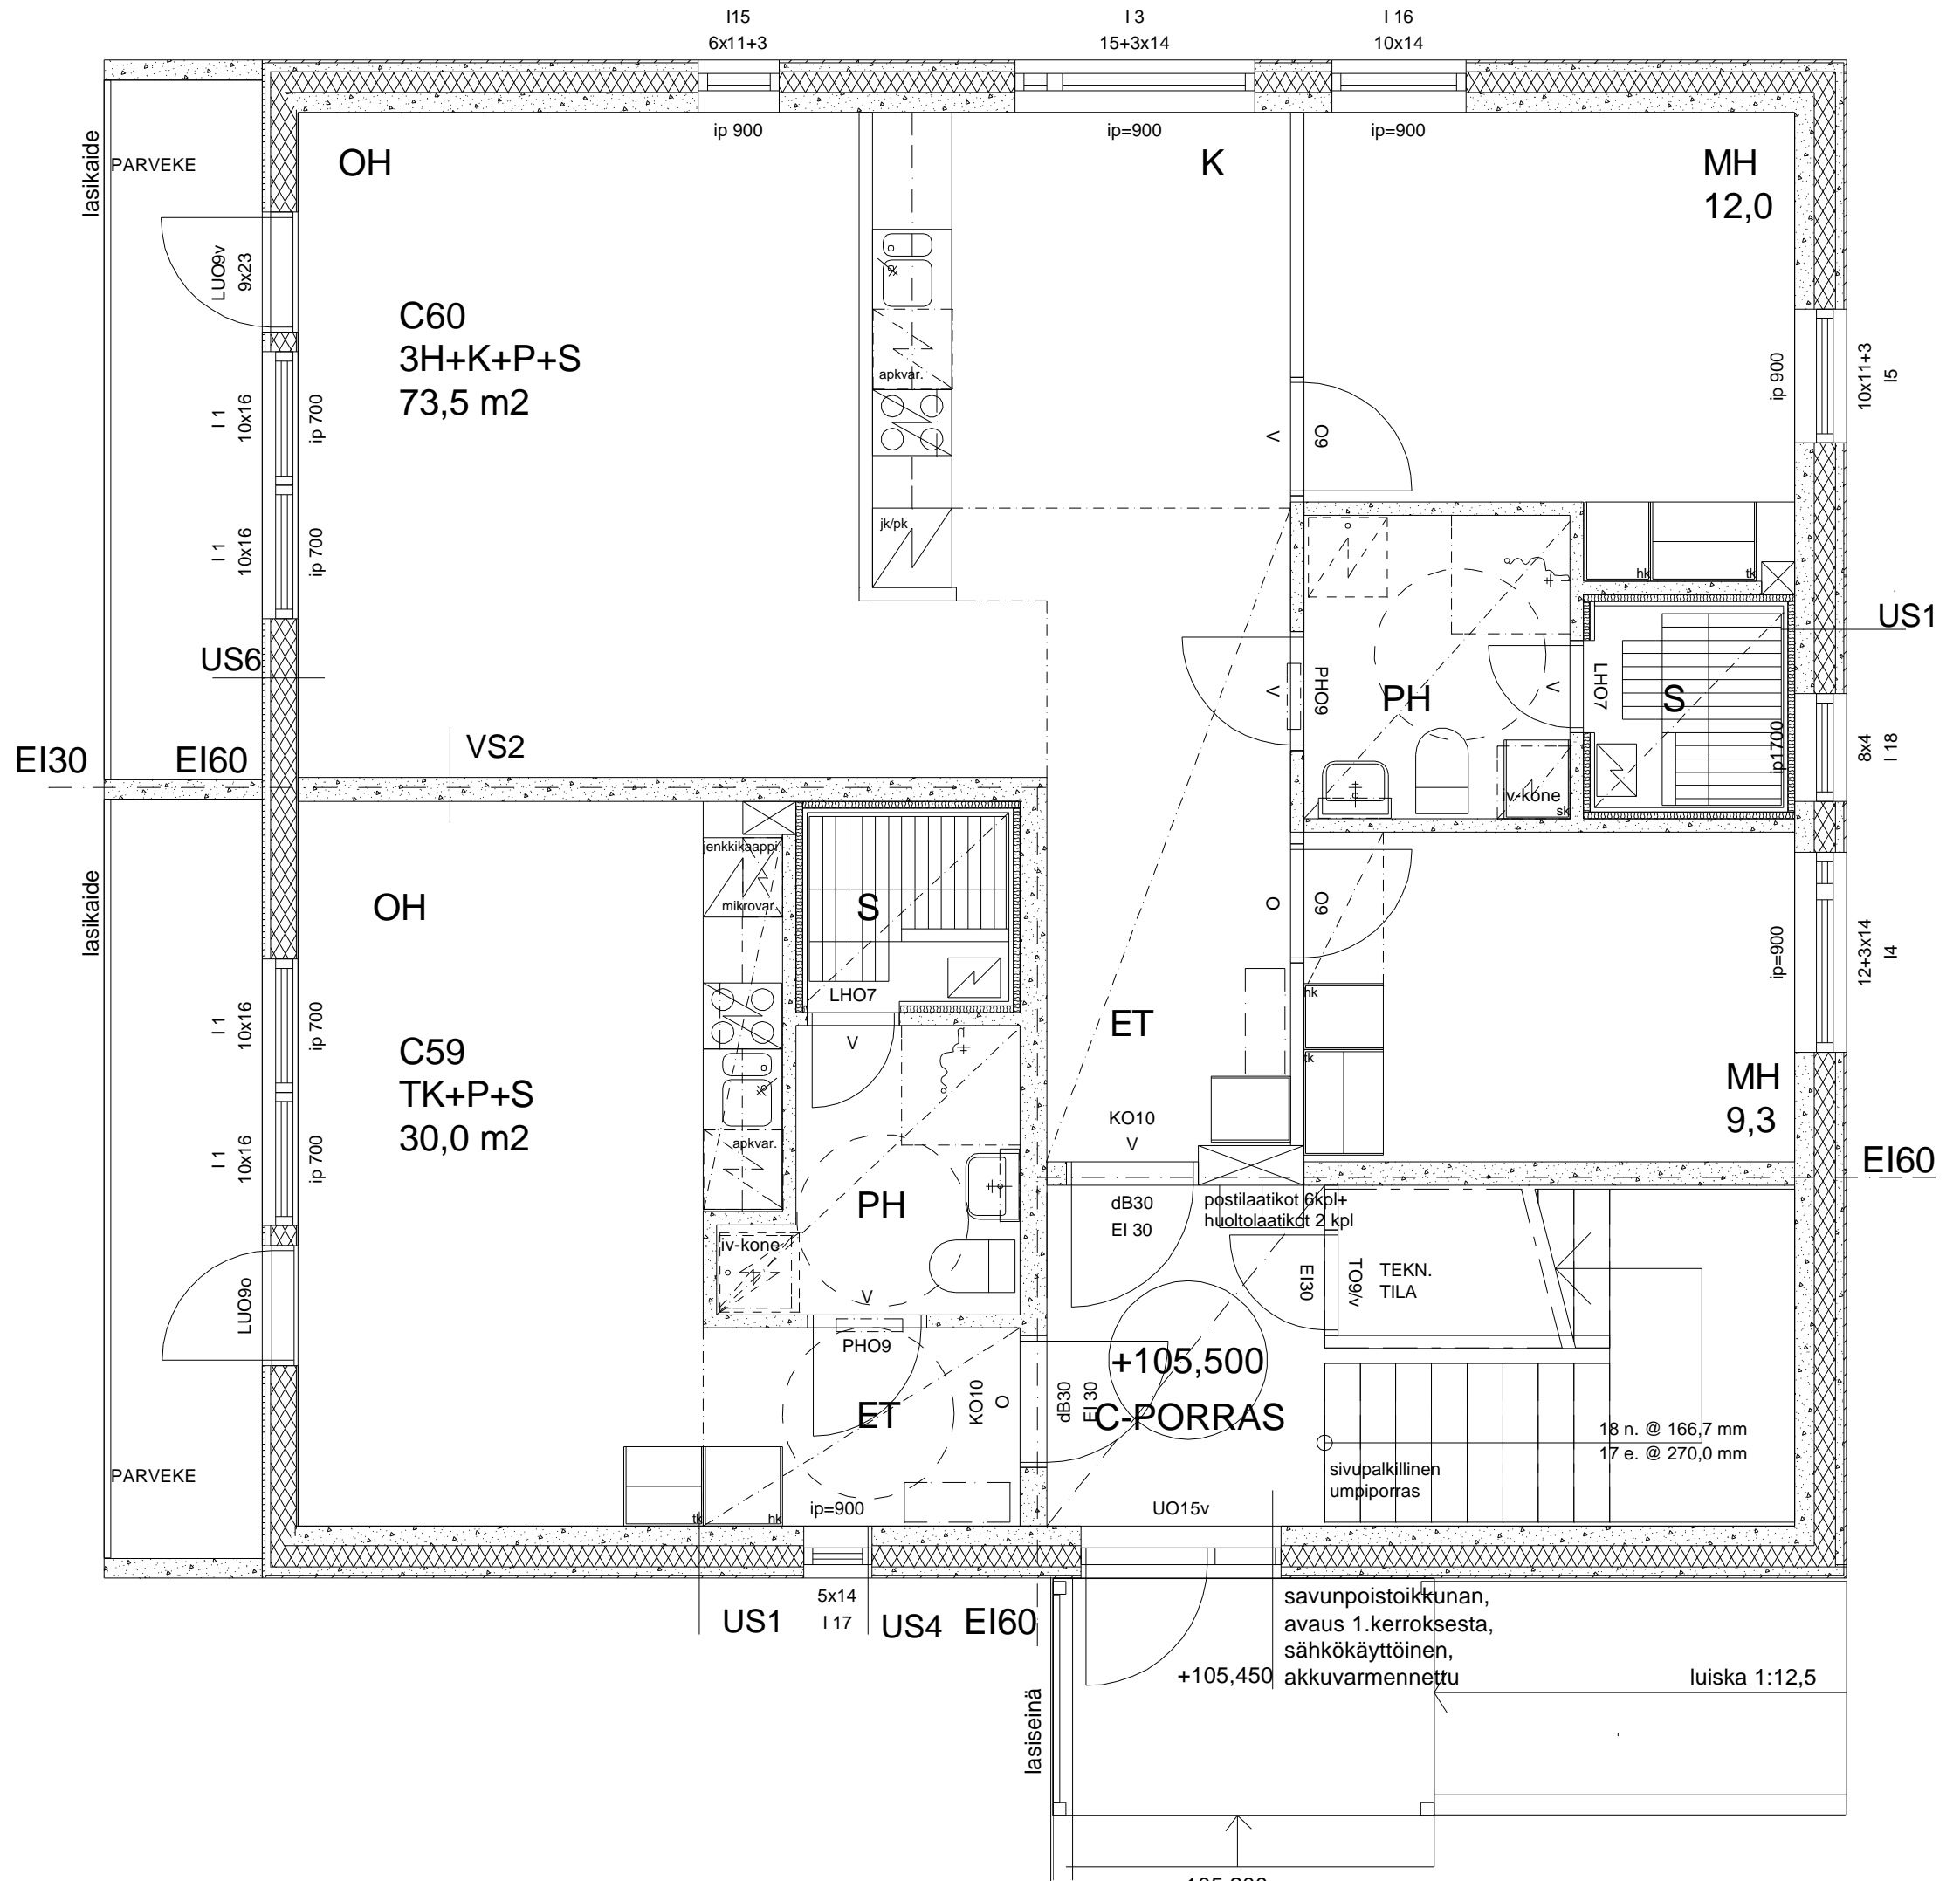

US1 5x14 I 17 US4 EI60

lasiseinä

+105,450

savunpoistoikkunan, avaus 1.kerroksesta, sähkökäyttöinen, akkuvarmennettu

luiska 1:12,5