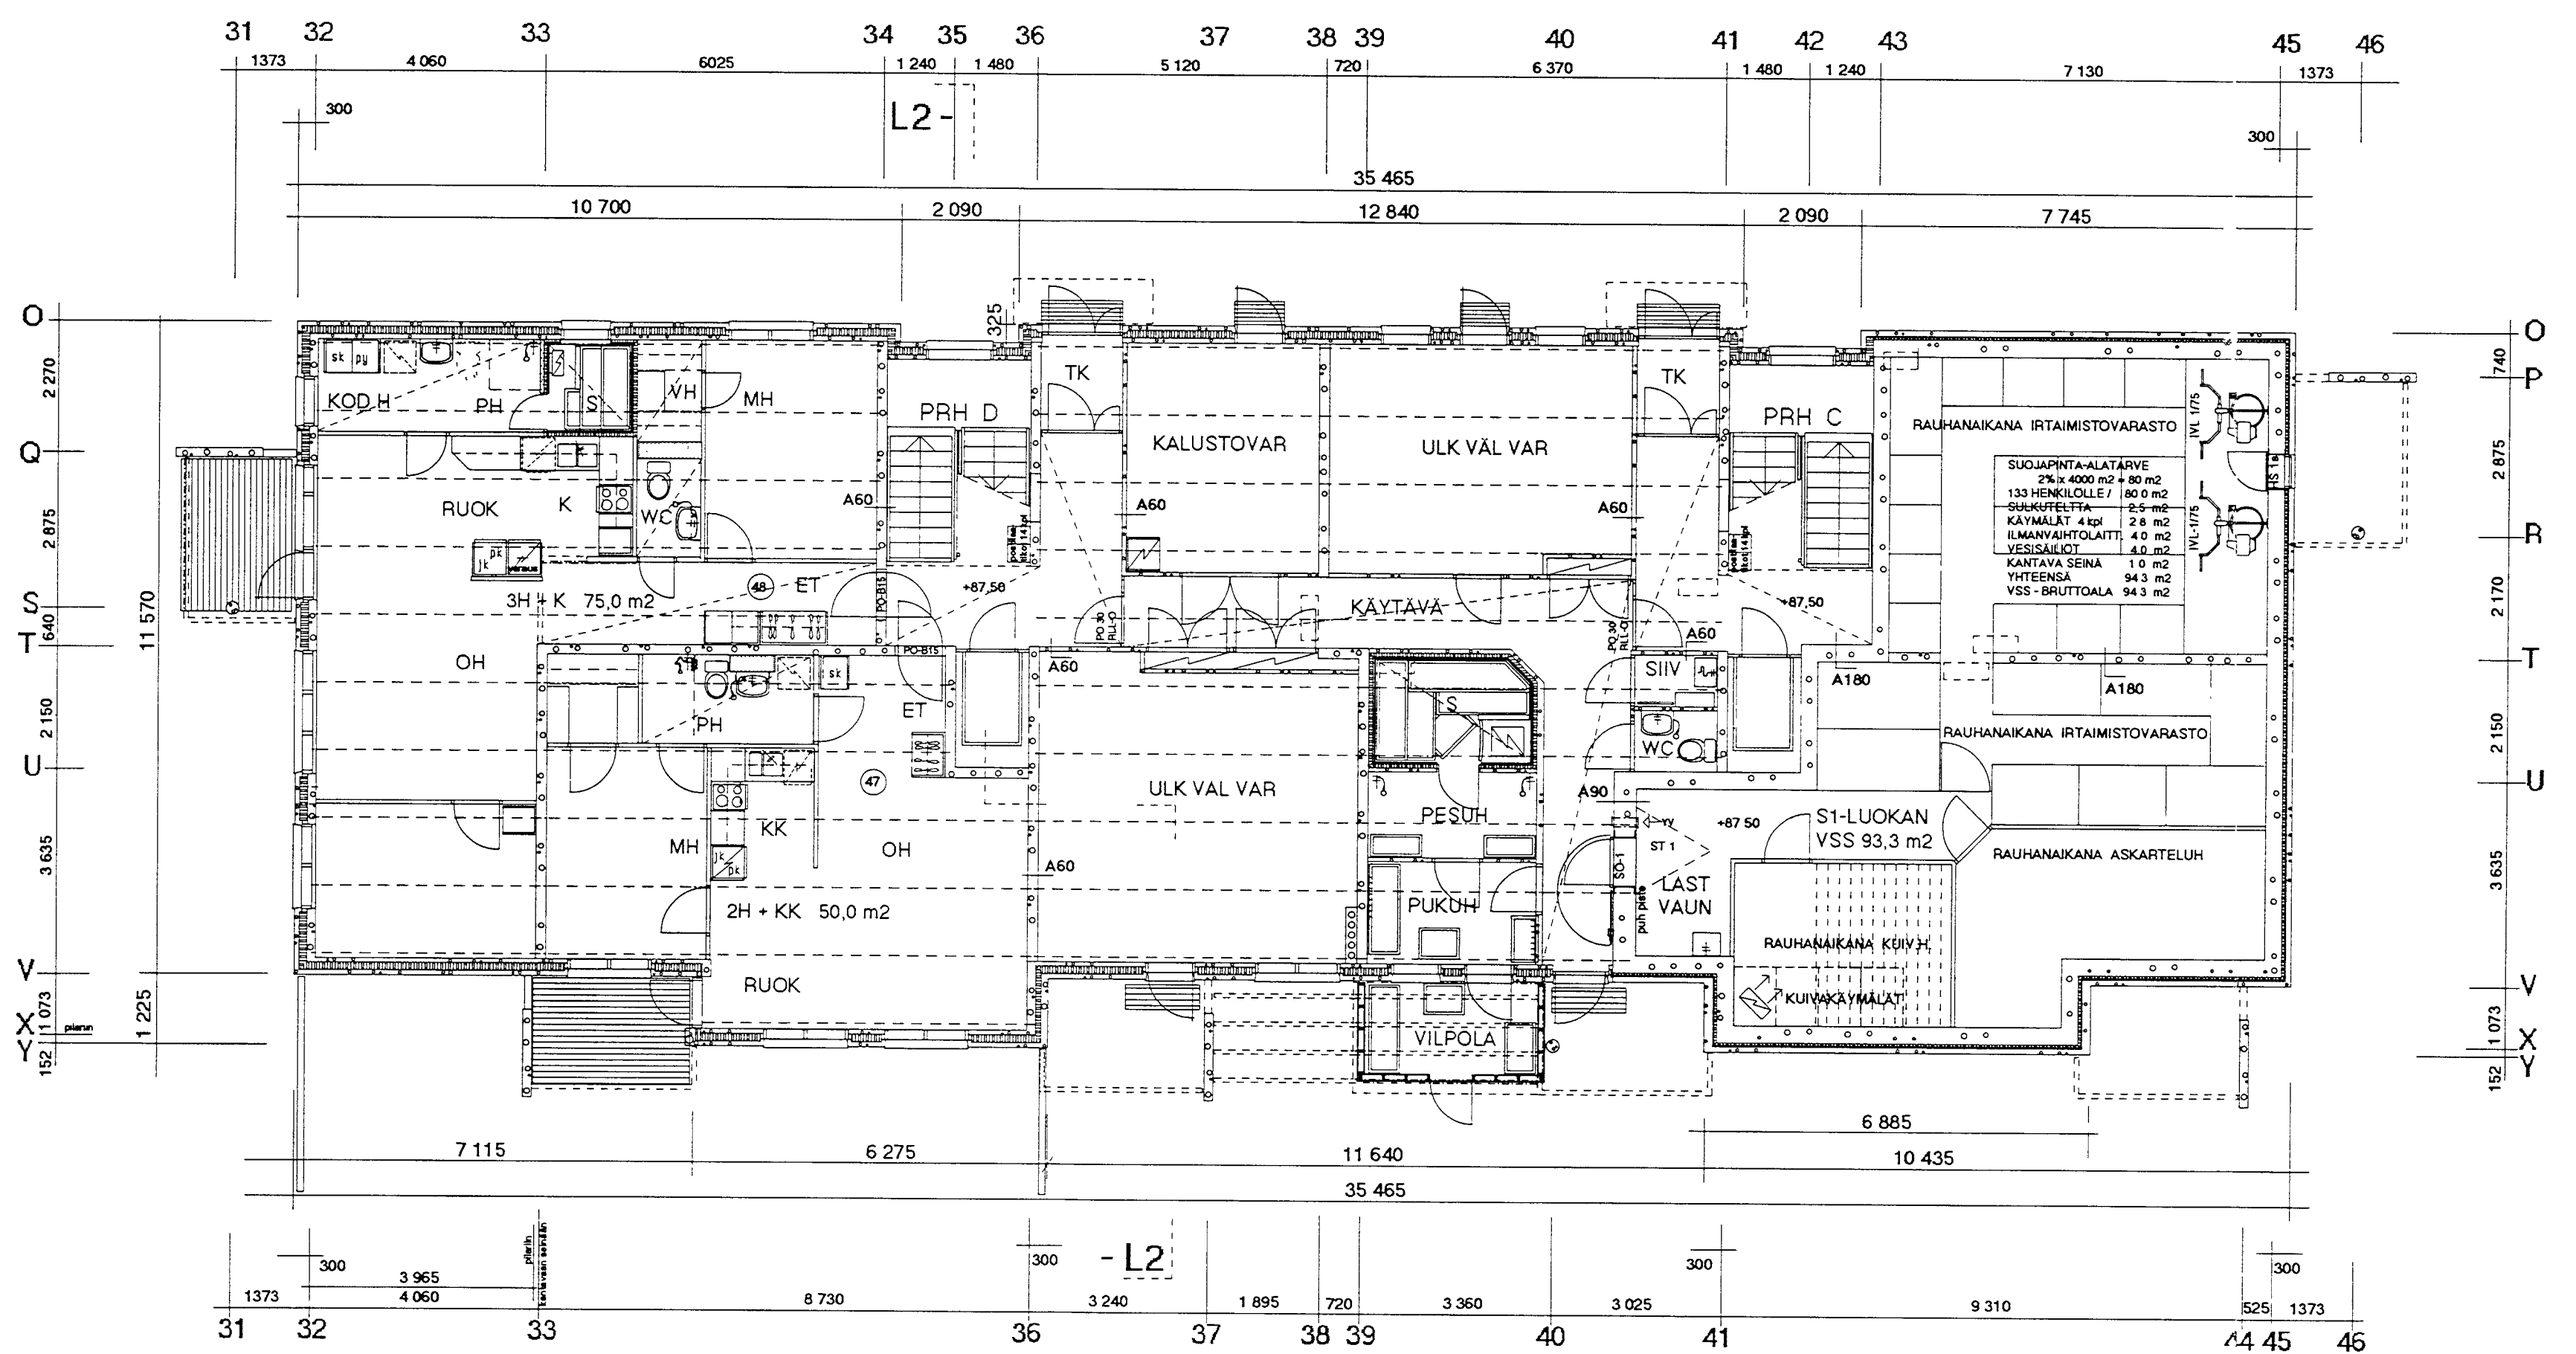
31 32 33 34 35 36 37 38 39 40 41 42 43 45 46
1373 4 060 6025 1 240 1 480 5 120 720 6 370 1 480 1 240 7 130 1373
L2
35 465
10 700 2 090 12 840 2 090 7 745
O P Q R S T U V X Y
2 270 2 875 640 2 150 3 635 1 073 152
11 570 1 225
KOD H
PH
S
VH
MH
PRH D
TK
KALUSTOVAR
ULK VÄL VAR
PRH C
RAUHANAIKANA IRTAIMISTOVARASTO
SUOJAPINTA-ALATARVE
2% x 4000 m2 = 80 m2
133 HENKILÖLLE / 80 0 m2
SULKUTELTTA 2 5 m2
KÄYMÄLÄT 4 kpl 2 8 m2
ILMANVAIHTOLAITT 4 0 m2
VESISAILIOT 4 0 m2
KANTAVA SEINÄ 1 0 m2
YHTEENSÄ 94 3 m2
VSS - BRUTTOALA 94 3 m2
RUOK
K
WC
A60
A180
3H + K 75,0 m2
ET
KÄYTÄVÄ
SIIV
OH
PH
ULK VAL VAR
PESUH
S1-LUOKAN
VSS 93,3 m2
RAUHANAIKANA ASKARTELUH
KK
MH
PUKUH
LAST
VAUN
2H + KK 50,0 m2
RAUHANAIKANA KUIV H
KUIVAKÄYMÄLÄT
VILPOLA
7 115 6 275 11 640 6 885 10 435
35 465
L2
3 965 4 060 8 730 3 240 1 895 720 3 360 3 025 9 310 525 1373