


1. KERROS

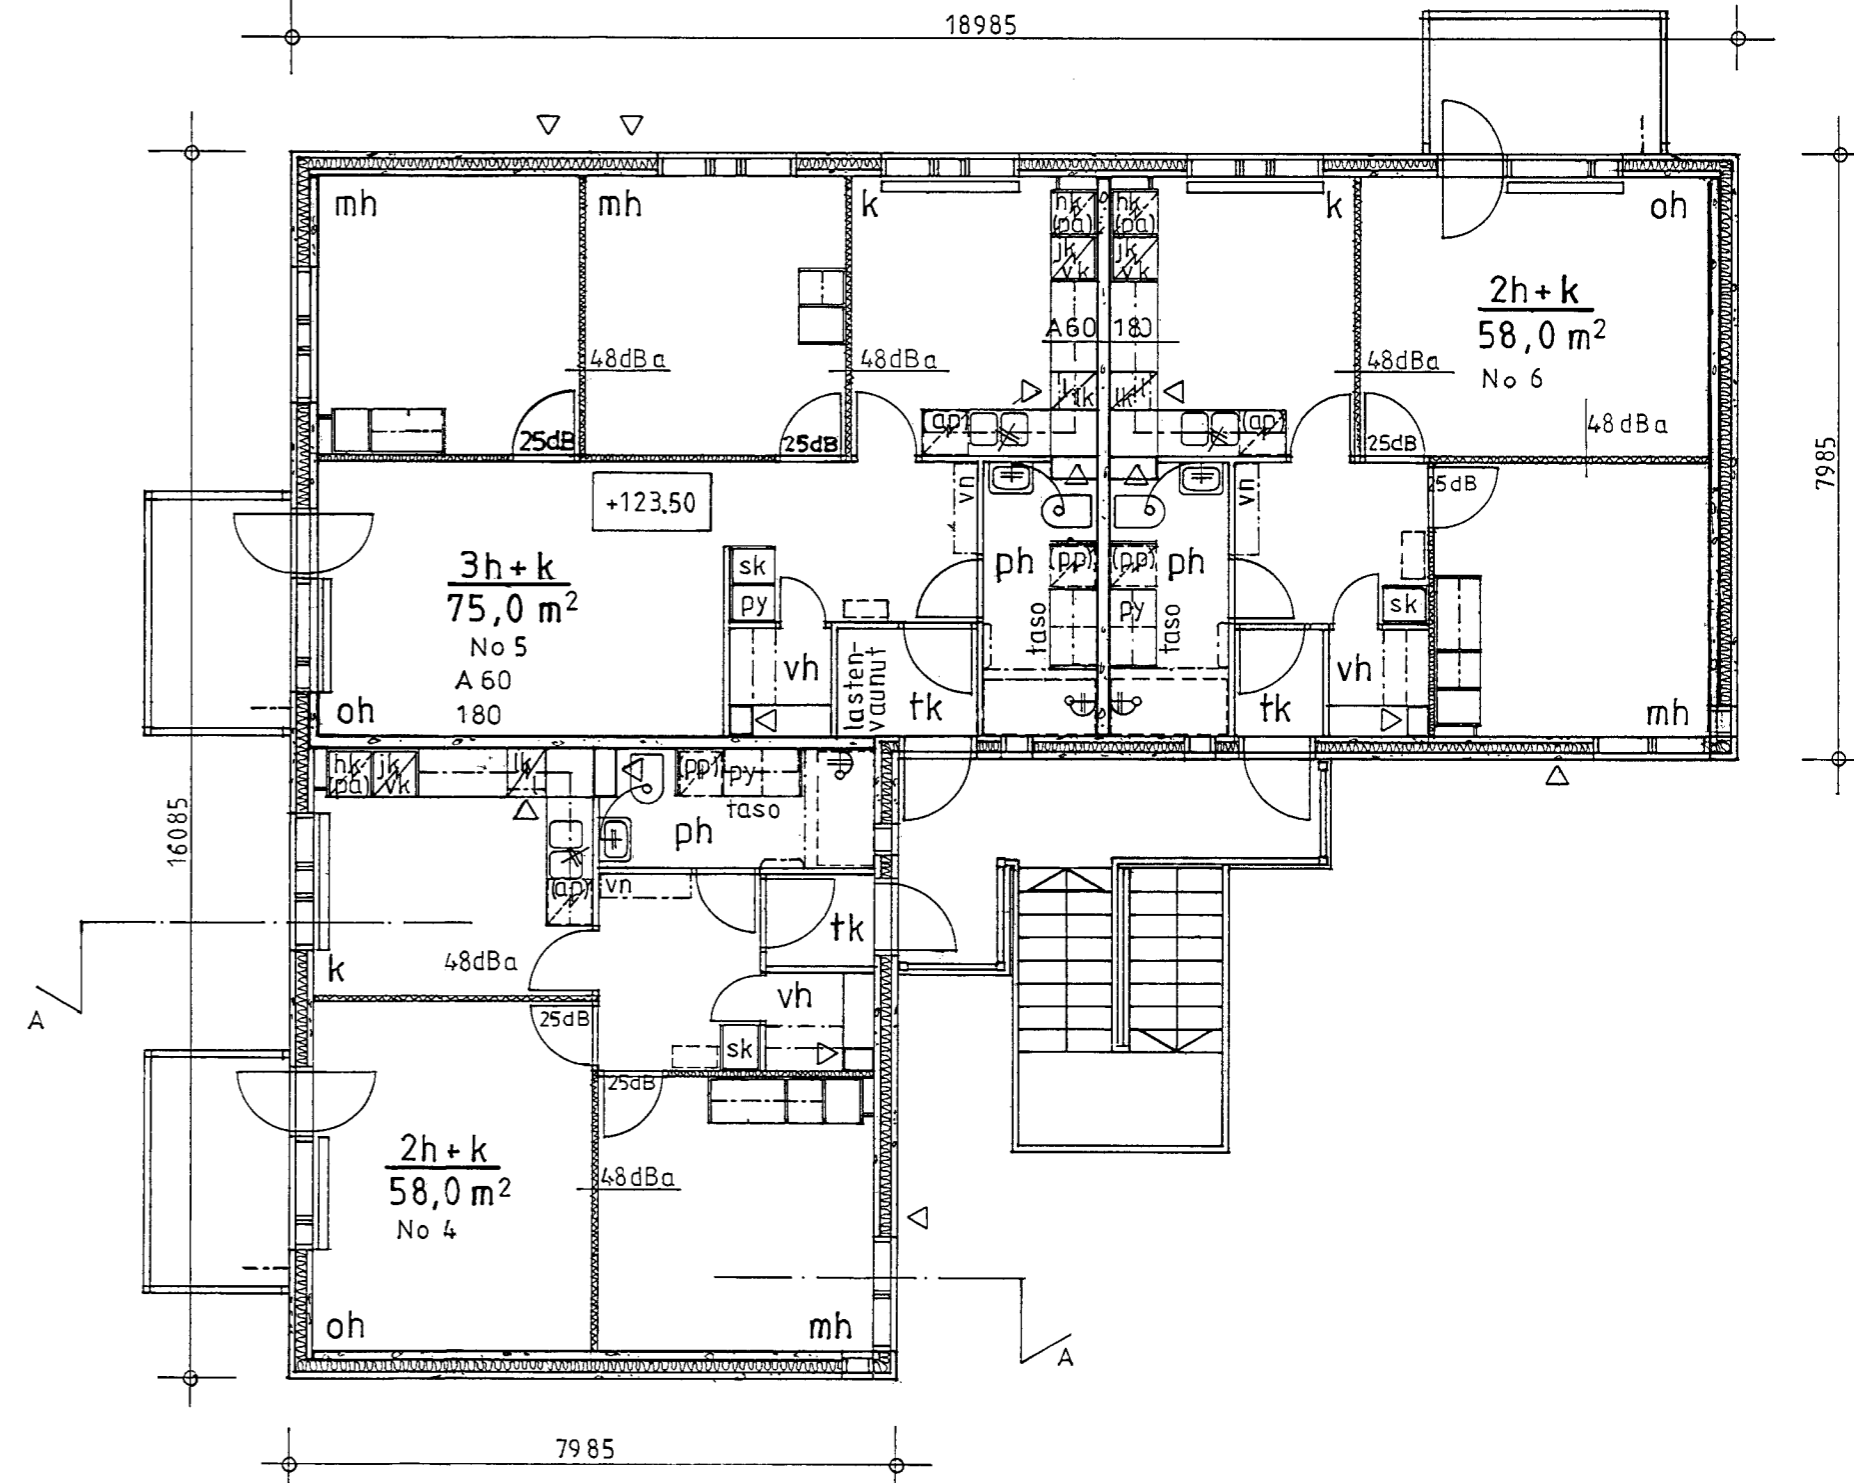

2. KERROS

ALAKATTOMATERIAALI:
 ⑥ KIPSILEVY
 OSASTOINTI HUONEISTOITTAIN A 60.
 ASUNTOJEN PALOKUORMARYHMÄ 100-200 MJ/m²

TALOT A-D SALEMINK.
 TALO FERIK.