


1. KERROS

ALAKATTOMATERIAALI:
 (6) KIPSILEVY
 OSASTOINTI HUONEISTOITTAIN A60
 ASUNTOJEN PALOKUORMARYHMÄ 100-200 MJ/m²

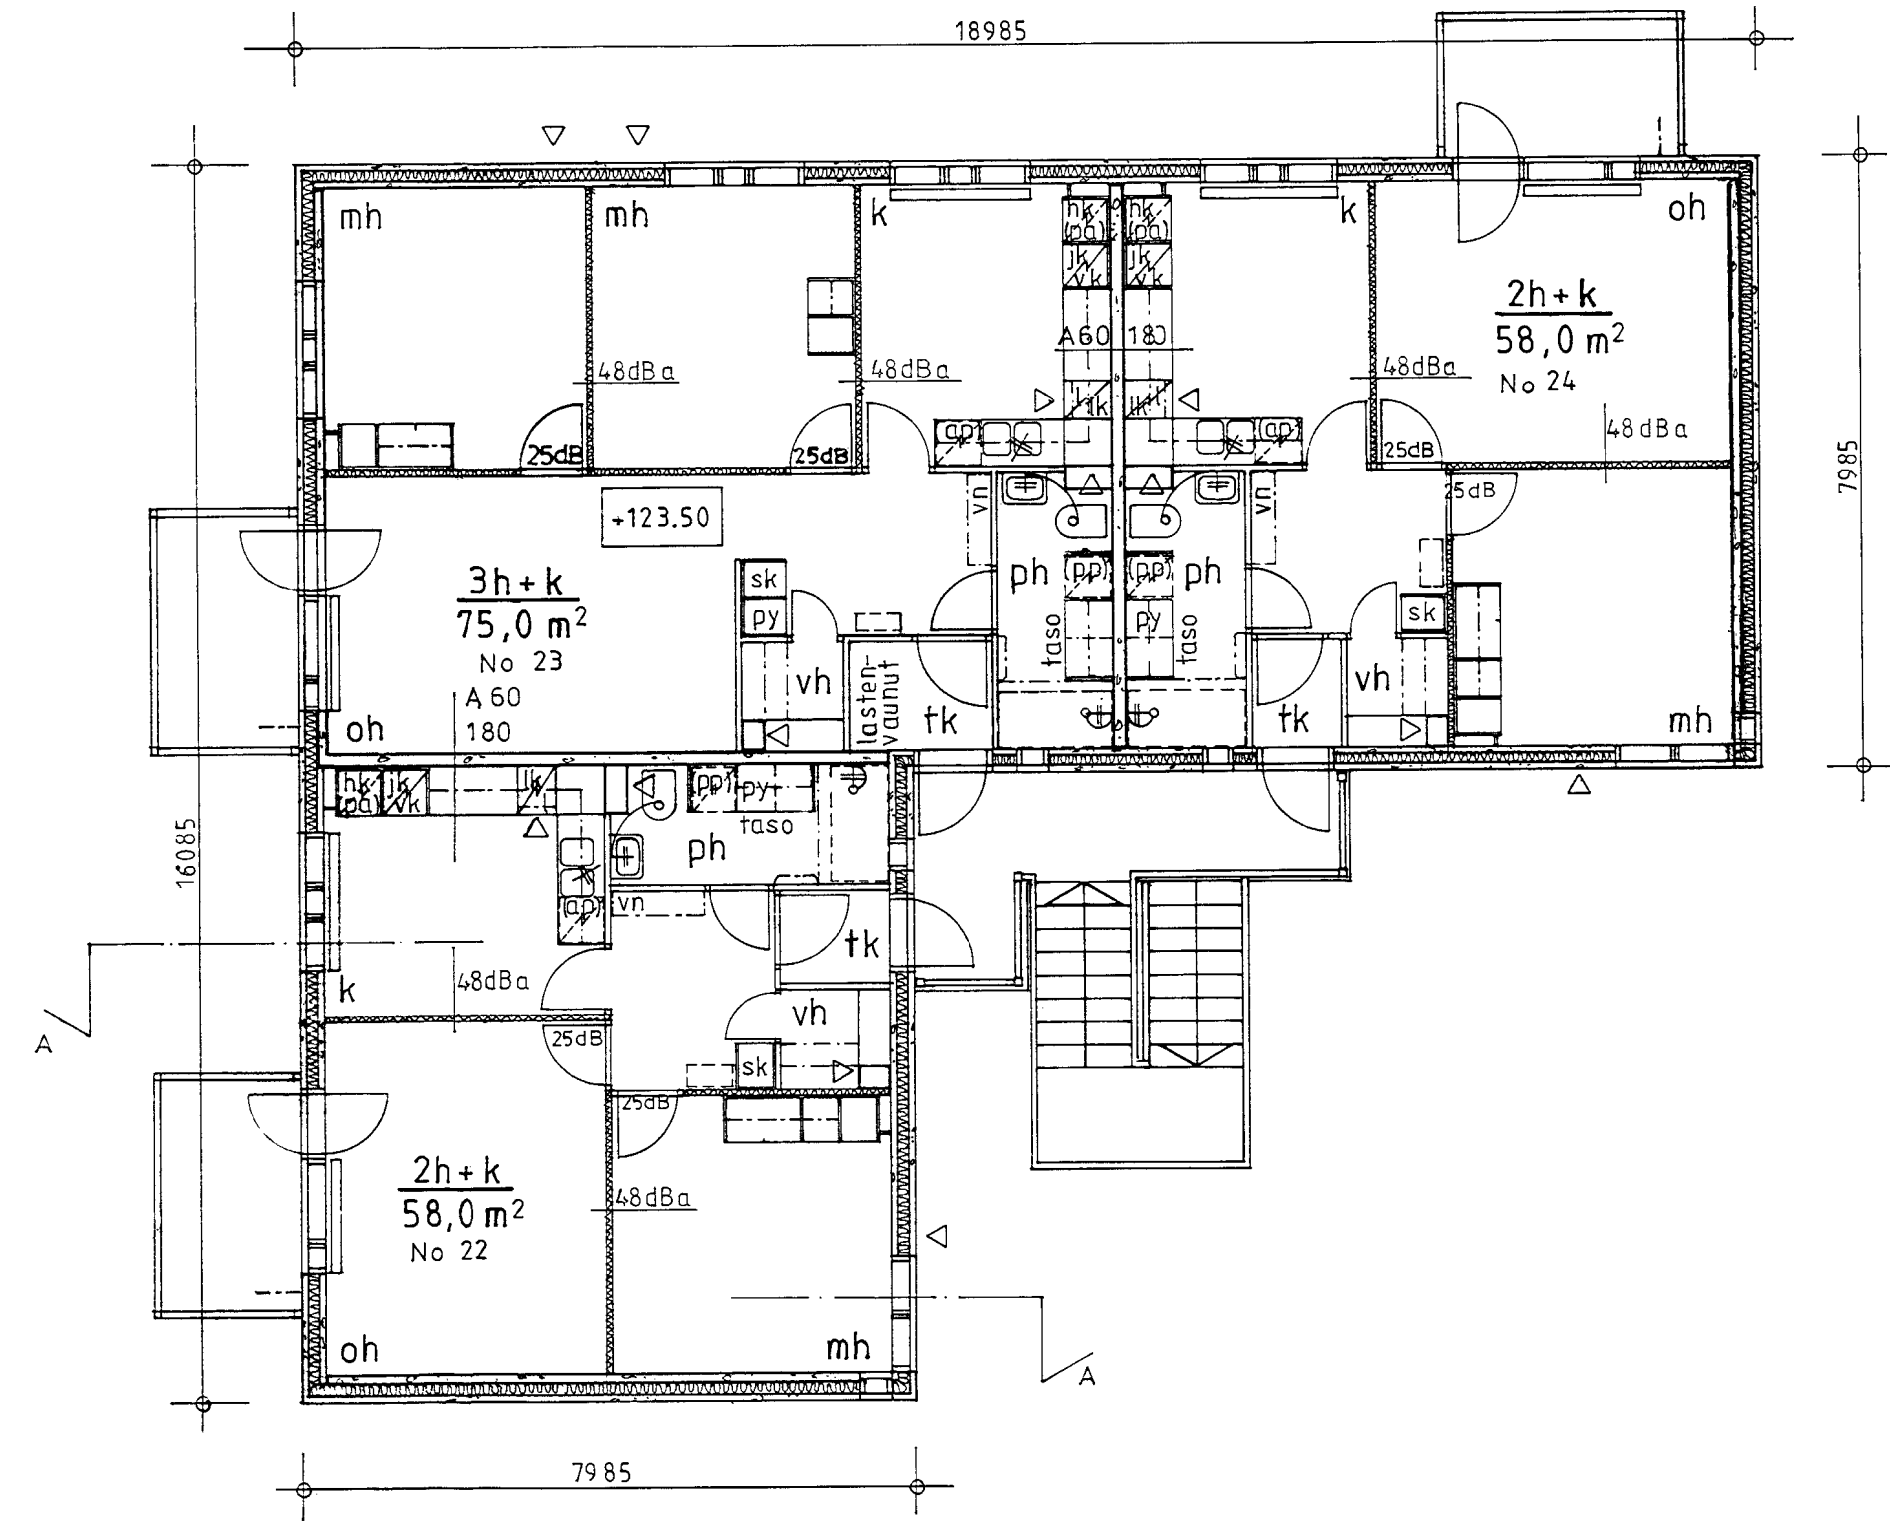

2. KERROS