

4 355

5 185

3 200

2 605

11 385

5 800

23 400

11 385

4 775

3 500


5 185

4 355

20 930

5 800

D

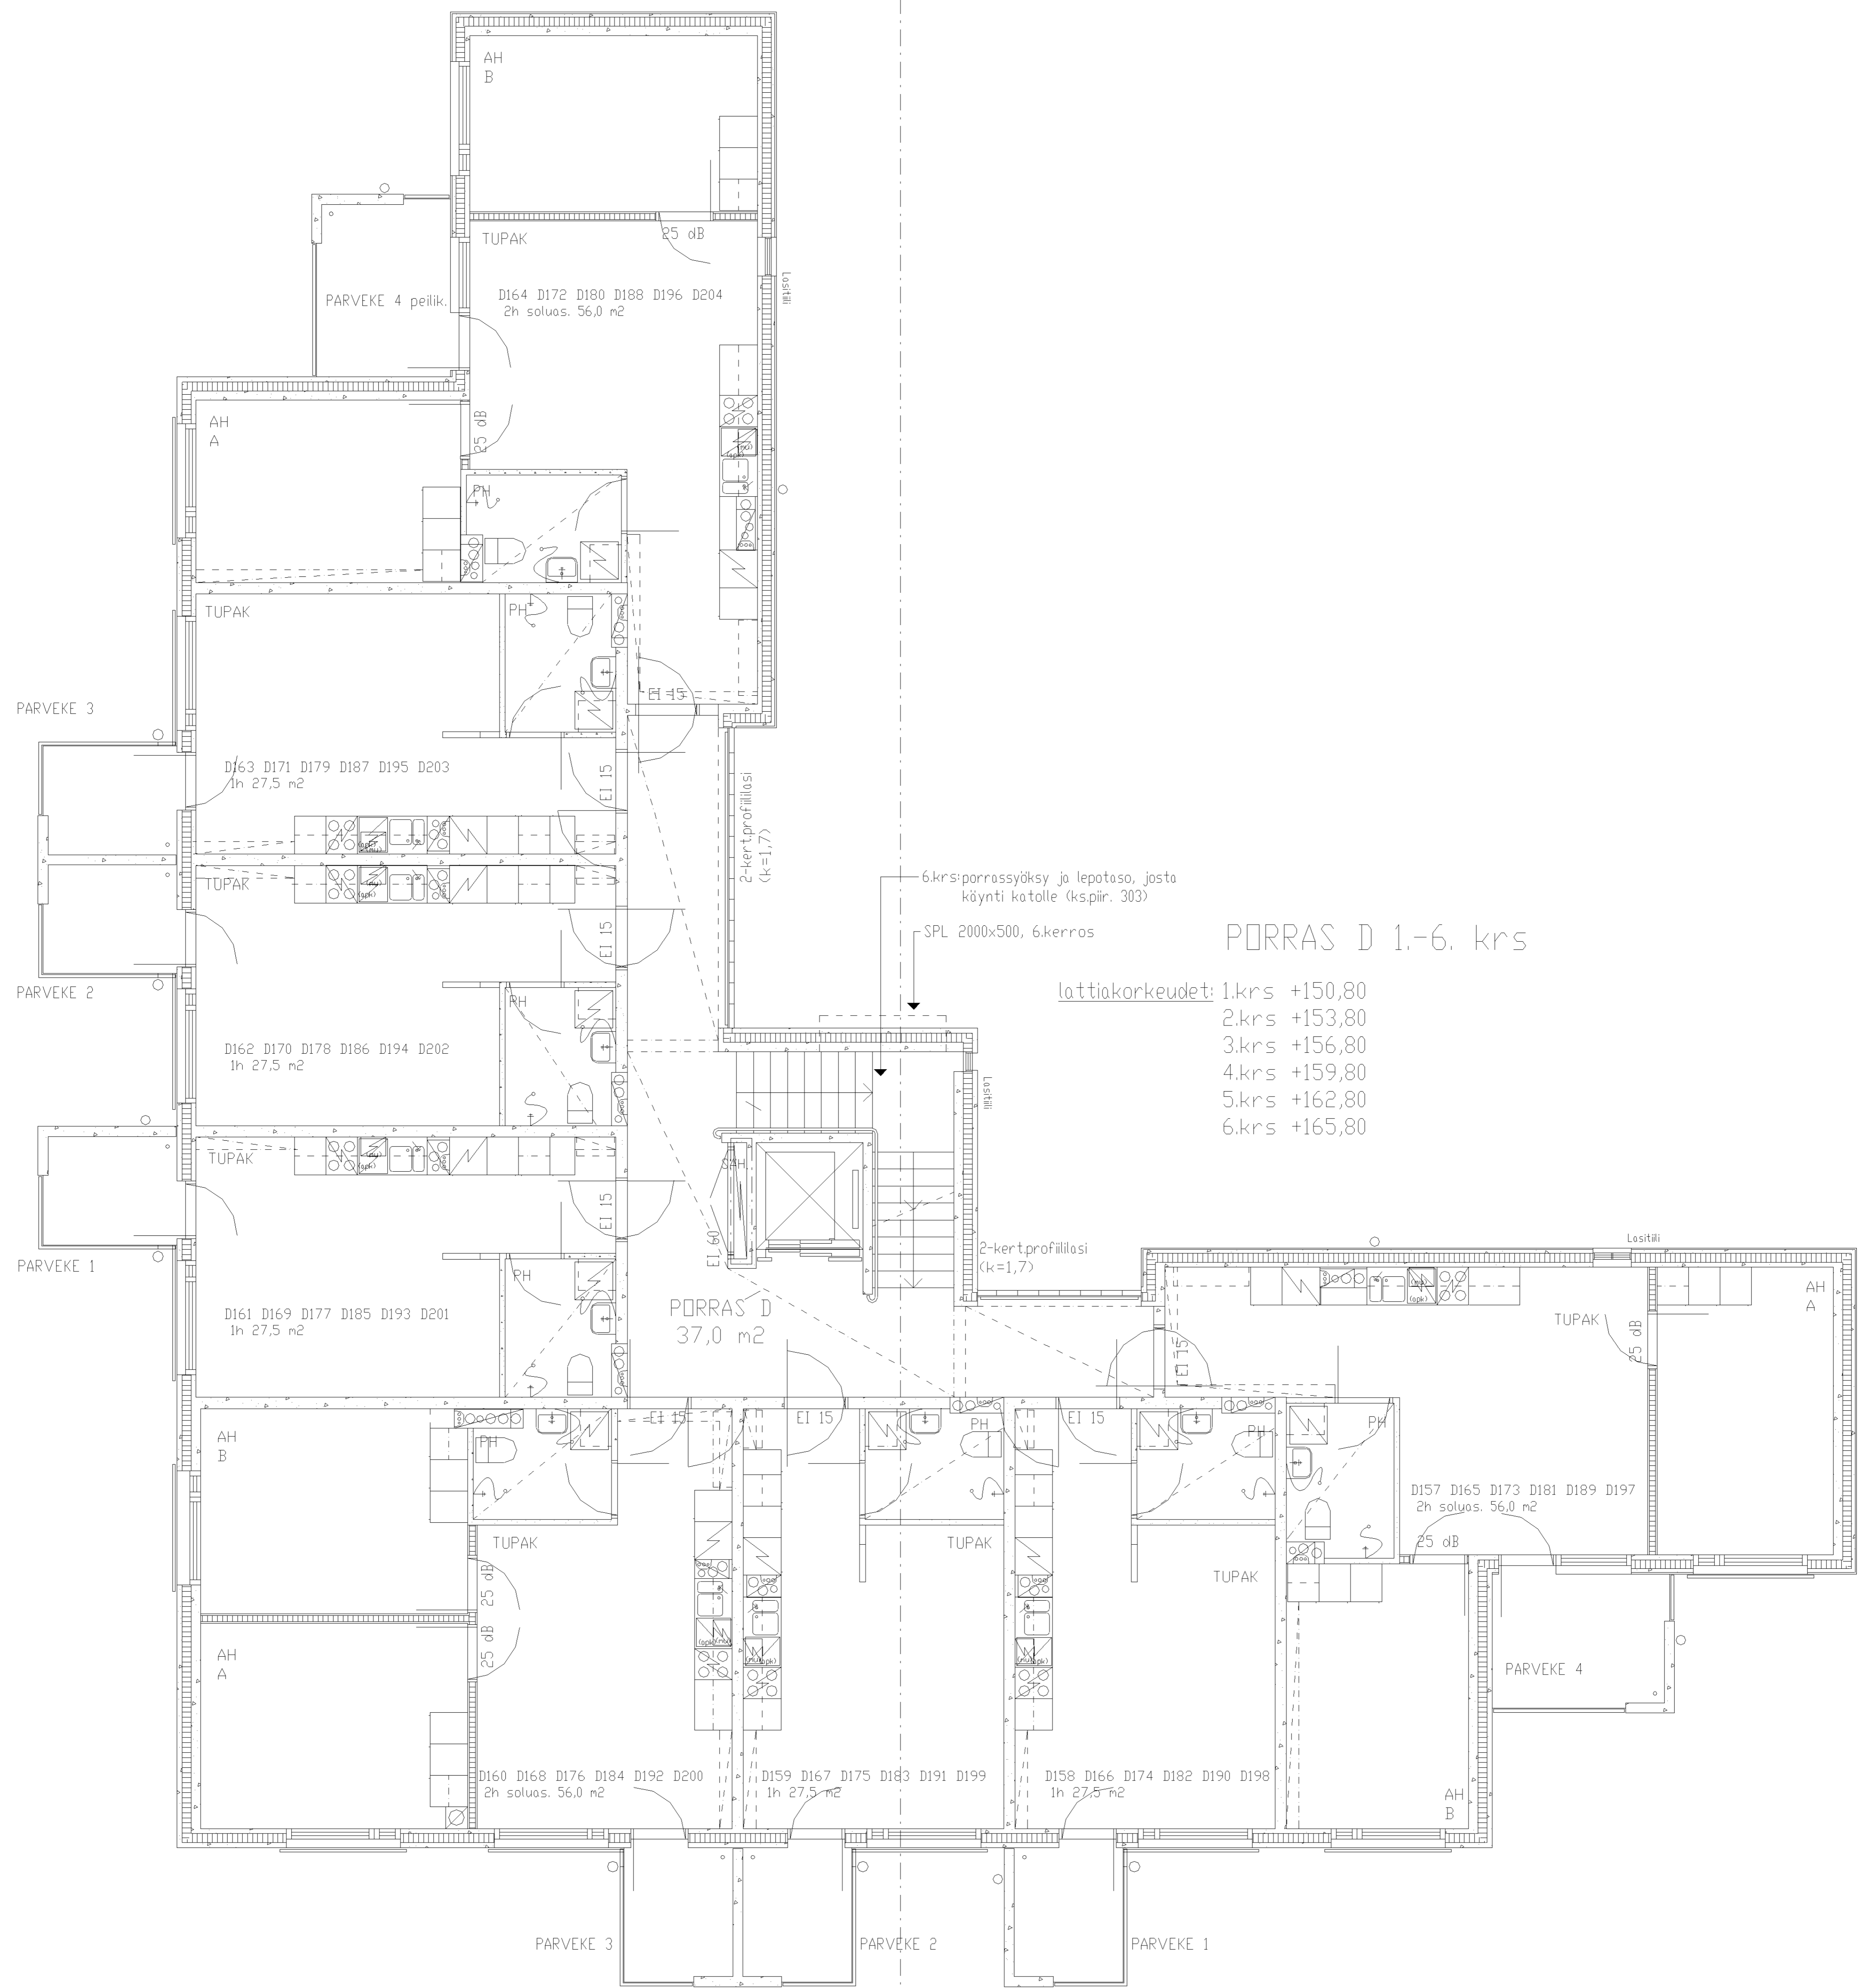

PORRAS D 1.-6. krs

- lattiakorkeudet:
- 1.krs +150,80
 - 2.krs +153,80
 - 3.krs +156,80
 - 4.krs +159,80
 - 5.krs +162,80
 - 6.krs +165,80

6.krs.porrassyöksy ja lepotaso, josta köynti katolle (ks.piiir. 303)

SPL 2000x500, 6.kerros

PORRAS D
37,0 m²

PARVEKE 4 peilik.
D164 D172 D180 D188 D196 D204
2h soluus. 56,0 m²

PARVEKE 3
D163 D171 D179 D187 D195 D203
1h 27,5 m²

PARVEKE 2
D162 D170 D178 D186 D194 D202
1h 27,5 m²

PARVEKE 1
D161 D169 D177 D185 D193 D201
1h 27,5 m²

PARVEKE 4
D157 D165 D173 D181 D189 D197
2h soluus. 56,0 m²

PARVEKE 3
D160 D168 D176 D184 D192 D200
2h soluus. 56,0 m²

PARVEKE 2
D159 D167 D175 D183 D191 D199
1h 27,5 m²

PARVEKE 1
D158 D166 D174 D182 D190 D198
1h 27,5 m²

TUPAK
25 dB























































