

4 355

5 185

3 200

2 605

11 385

5 800

11 385

4 775

3 500

5 185

4 355


23 400

20 930

5 800

E

E

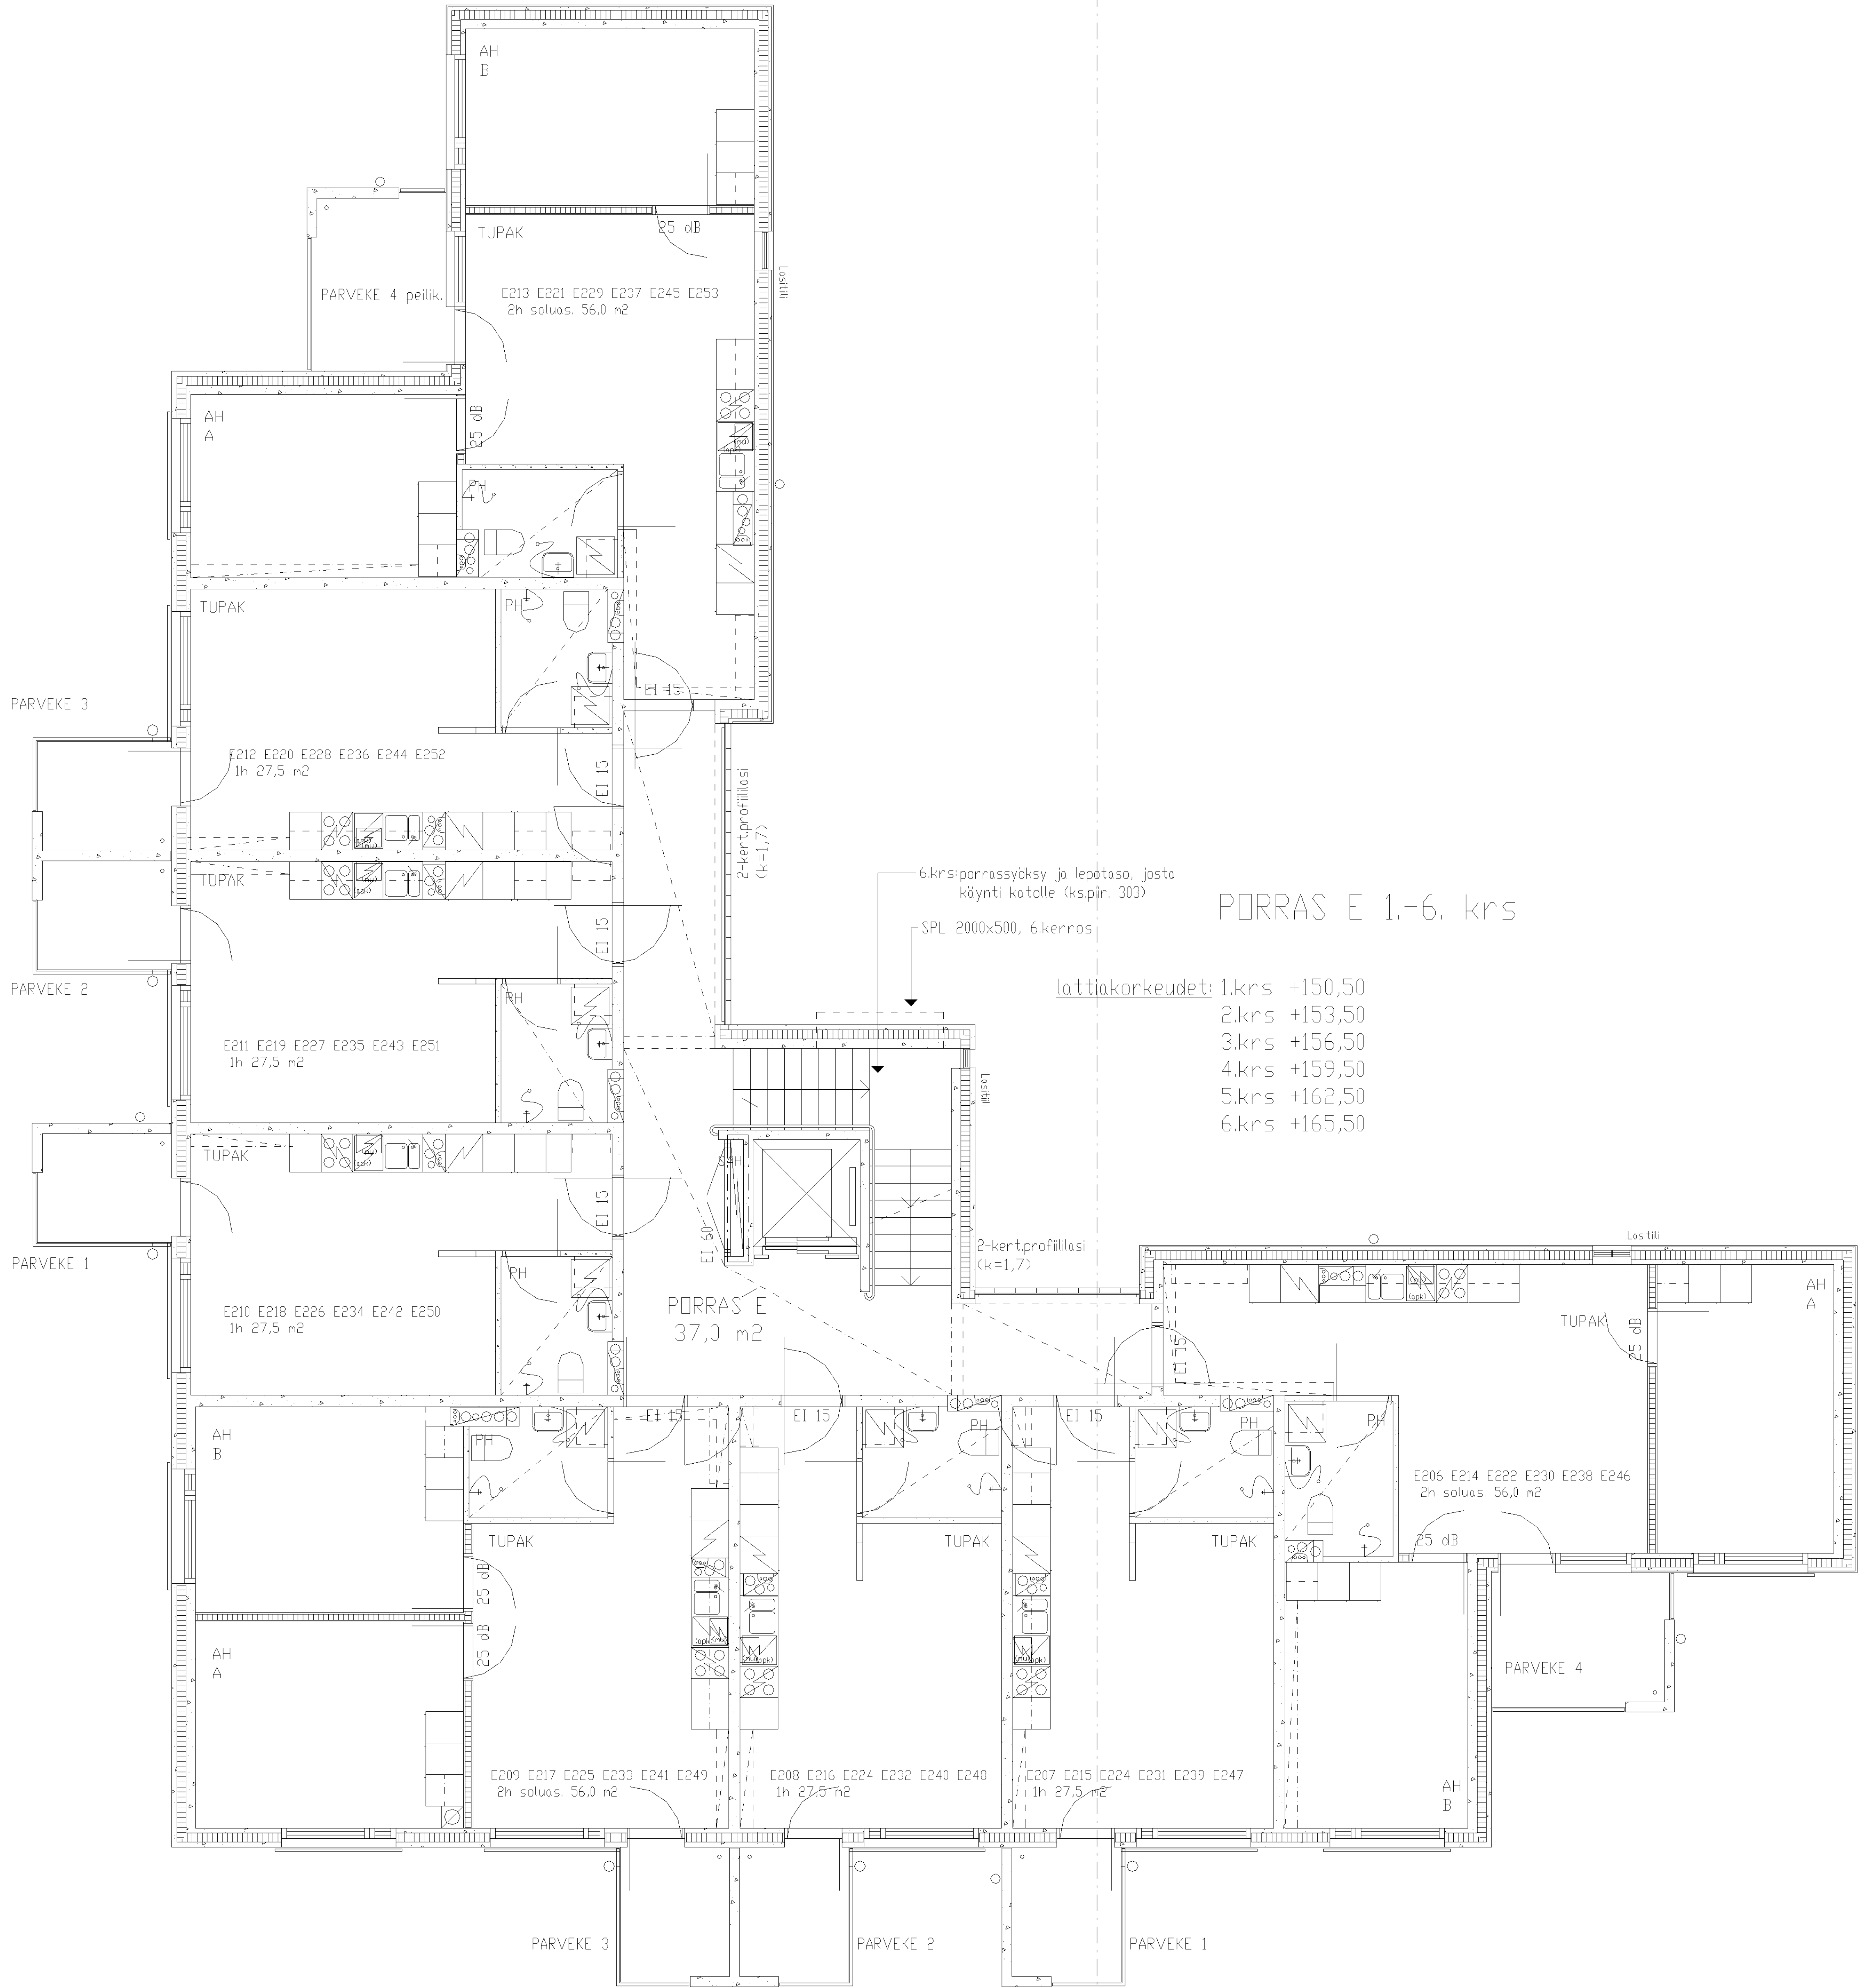

PORRAS E 1.-6. krs

- lattiakorkeudet:
- 1.krs +150,50
 - 2.krs +153,50
 - 3.krs +156,50
 - 4.krs +159,50
 - 5.krs +162,50
 - 6.krs +165,50

6.krs: porrassyöky ja lepätaso, josta käynti katolle (ks.pir. 303)
 SPL 2000x500, 6.kerros

PORRAS E
 37,0 m²

PARVEKE 4 peilik.
 E213 E221 E229 E237 E245 E253
 2h soluus. 56,0 m²

PARVEKE 3
 E212 E220 E228 E236 E244 E252
 1h 27,5 m²

PARVEKE 2
 E211 E219 E227 E235 E243 E251
 1h 27,5 m²

PARVEKE 1
 E210 E218 E226 E234 E242 E250
 1h 27,5 m²

PARVEKE 3
 E209 E217 E225 E233 E241 E249
 2h soluus. 56,0 m²

PARVEKE 2
 E208 E216 E224 E232 E240 E248
 1h 27,5 m²

PARVEKE 1
 E207 E215 E223 E231 E239 E247
 1h 27,5 m²

PARVEKE 4
 E206 E214 E222 E230 E238 E246
 2h soluus. 56,0 m²

AH B

AH A

AH A

AH B

AH A

AH B

TUPAK 25 dB

TUPAK 25 dB

TUPAK 25 dB

TUPAK 25 dB

TUPAK 25 dB

TUPAK

TUPAK

TUPAK

TUPAK

TUPAK

TUPAK

TUPAK

TUPAK 25 dB

TUPAK 25 dB

2-kert.profililasi (k=1,7)

2-kert.profililasi (k=1,7)

EI 15

EI 15

EI 15

EI 15

EI 15

EI 15

EI 15

EI 15

EI 60

EI 15

EI 15

EI 15

EI 15

EI 15

EI 15

Lasitilli

Lasitilli

PH

PH

PH

PH

PH

PH

PH

PH

PH

PH

























































































































































5 800

11 385

4 775

3 500

5 185

4 355

5 800