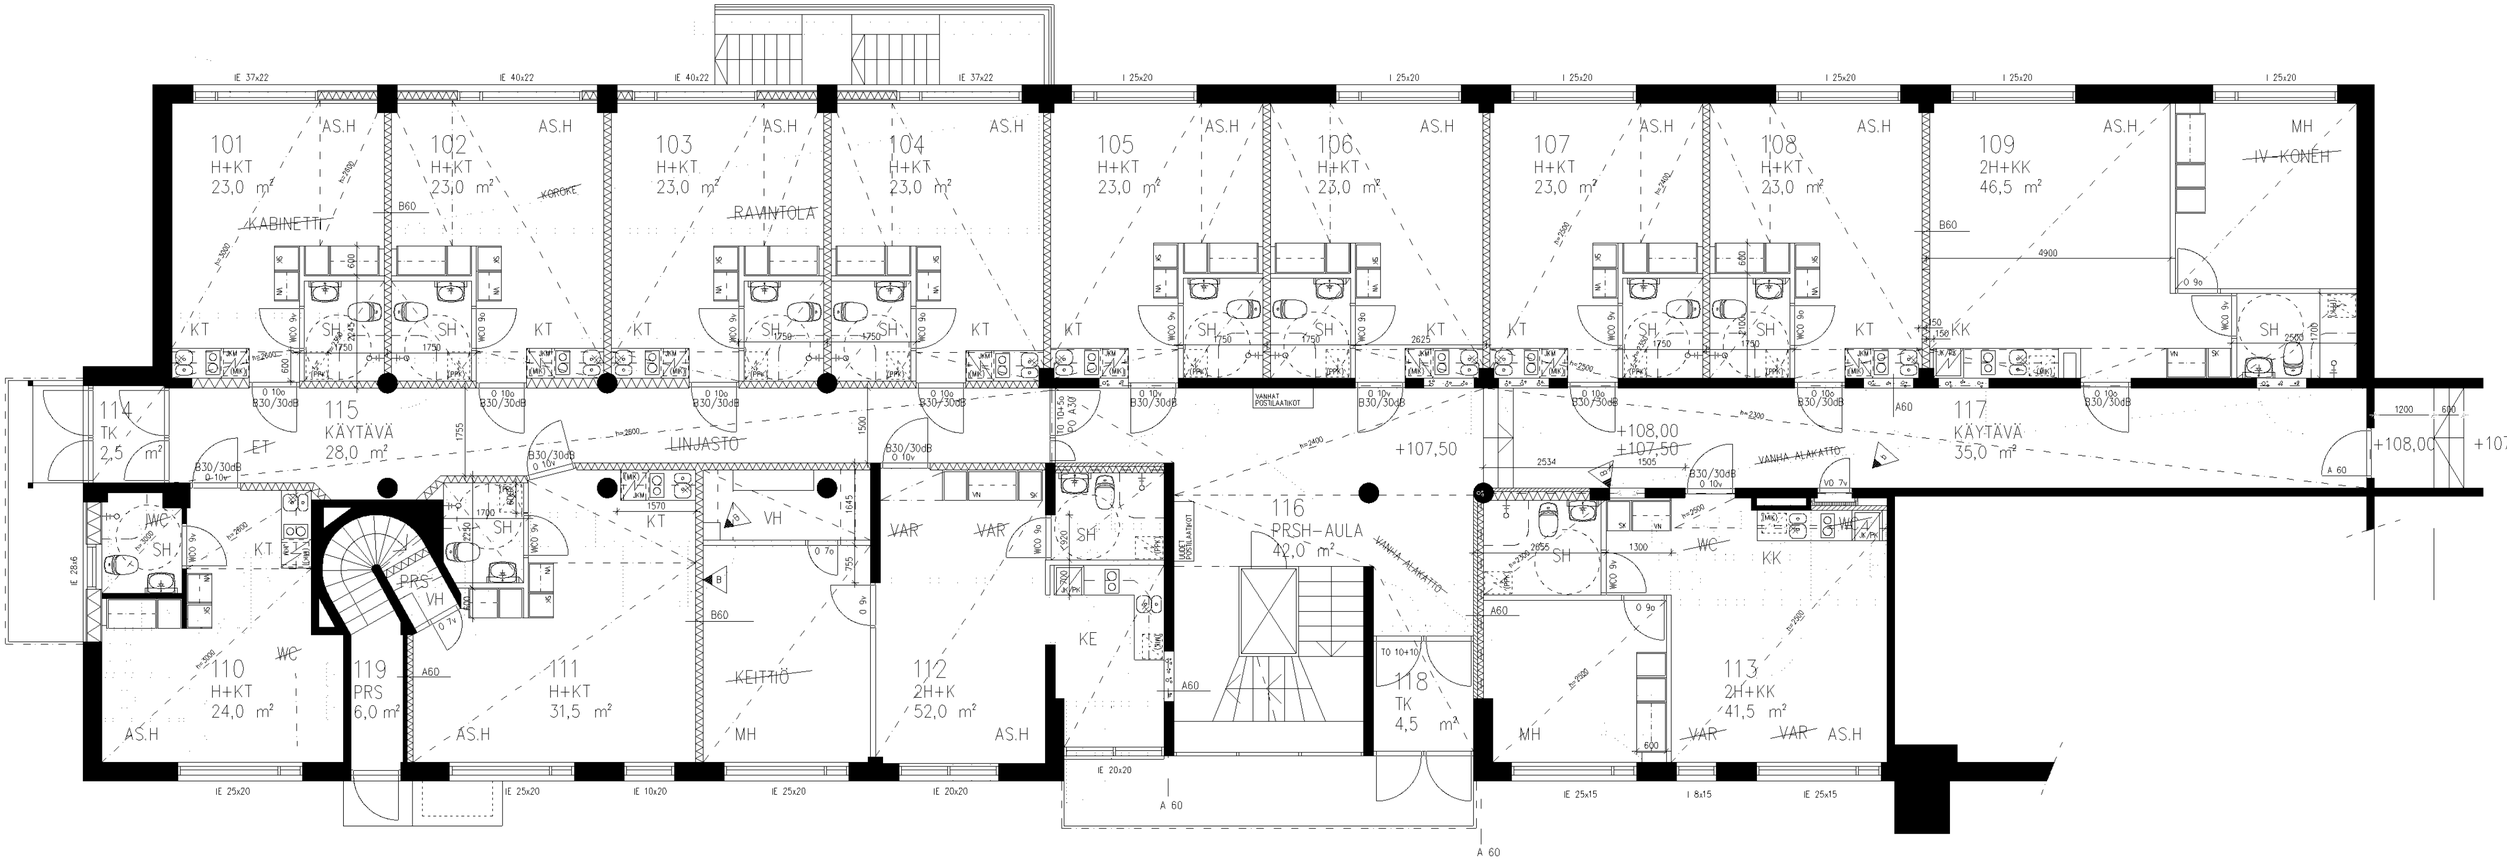
101
H+KT
23,0 m²
AS.H
KABINETTI
102
H+KT
23,0 m²
KAROKE
103
H+KT
23,0 m²
RAVINTOLA
104
H+KT
23,0 m²
105
H+KT
23,0 m²
106
H+KT
23,0 m²
107
H+KT
23,0 m²
108
H+KT
23,0 m²
109
2H+KK
46,5 m²
MH
IV-KONEH
114
TK
2,5 m²
115
KÄYTÄVÄ
28,0 m²
LINJASTO
116
PRSH-AULA
42,0 m²
117
KÄYTÄVÄ
35,0 m²
110
H+KT
24,0 m²
119
PRS
6,0 m²
111
H+KT
31,5 m²
KEITTIÖ
112
2H+K
52,0 m²
KE
118
TK
4,5 m²
113
2H+KK
41,5 m²
KK
VANHAT POISTILAATIKOT
VANHA ALAKATTO
+107,50
+108,00
+107,50
+108,00
+107,50
IE 37x22
IE 40x22
IE 40x22
IE 37x22
I 25x20
I 25x20
I 25x20
I 25x20
I 25x20
IE 28x6
IE 25x20
IE 25x20
IE 10x20
IE 25x20
IE 20x20
IE 20x20
IE 25x15
I 8x15
IE 25x15
A 60
A 60