Pohjapiirustus 4. krs (Talo 29) A3

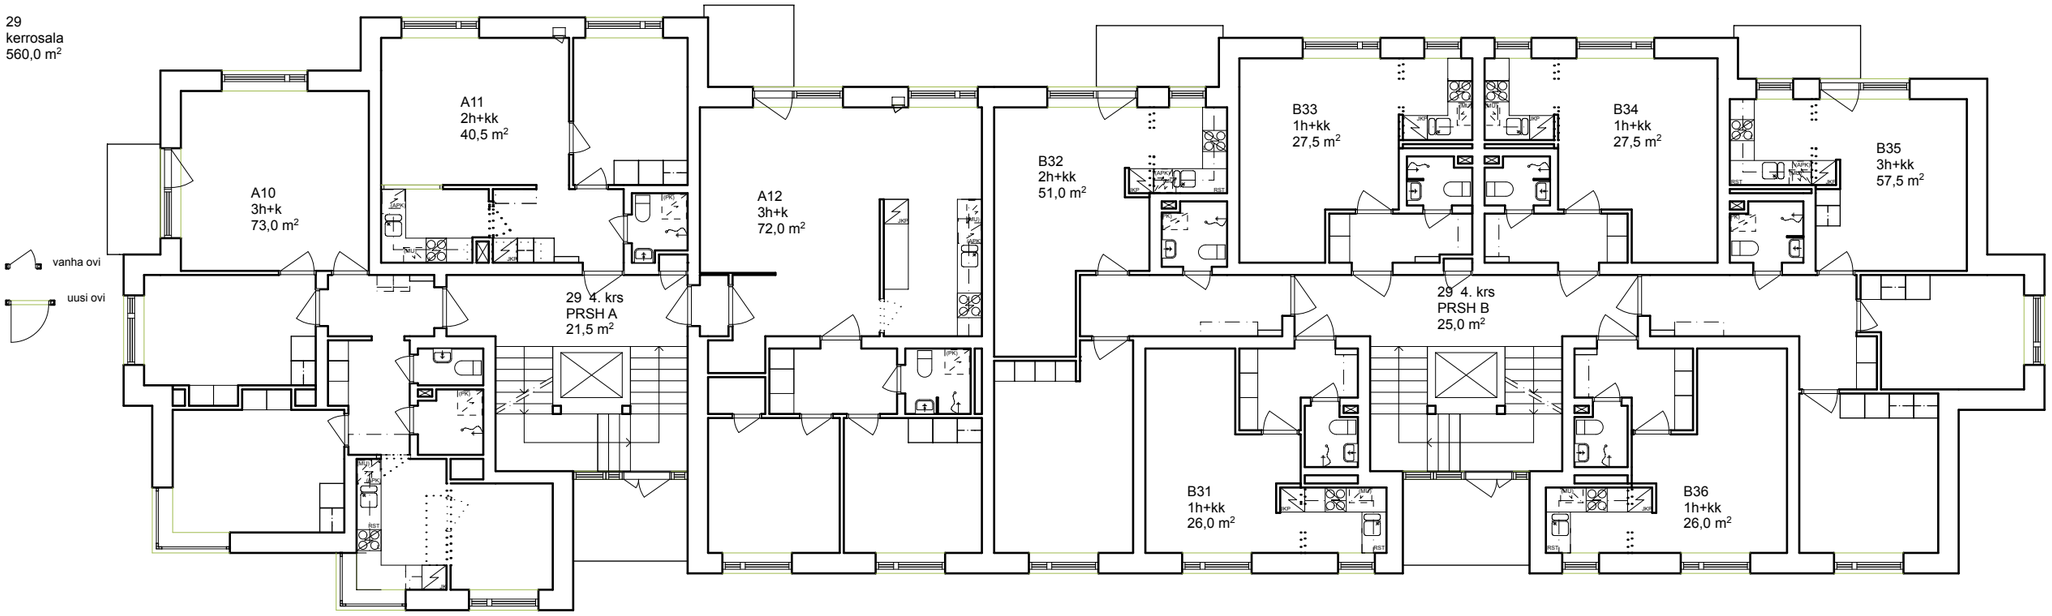

REV. B 11.07.2014
REV. A 11.03.2014
15.03.2013

ARKKITEHTITOIMISTO NEVA OY
sorsapuisto 1 33500 tampere (03) 260 5000 ark@neva.fi www.neva.fi