Pohjapiirustus kellarikrs (Talo 31) A3

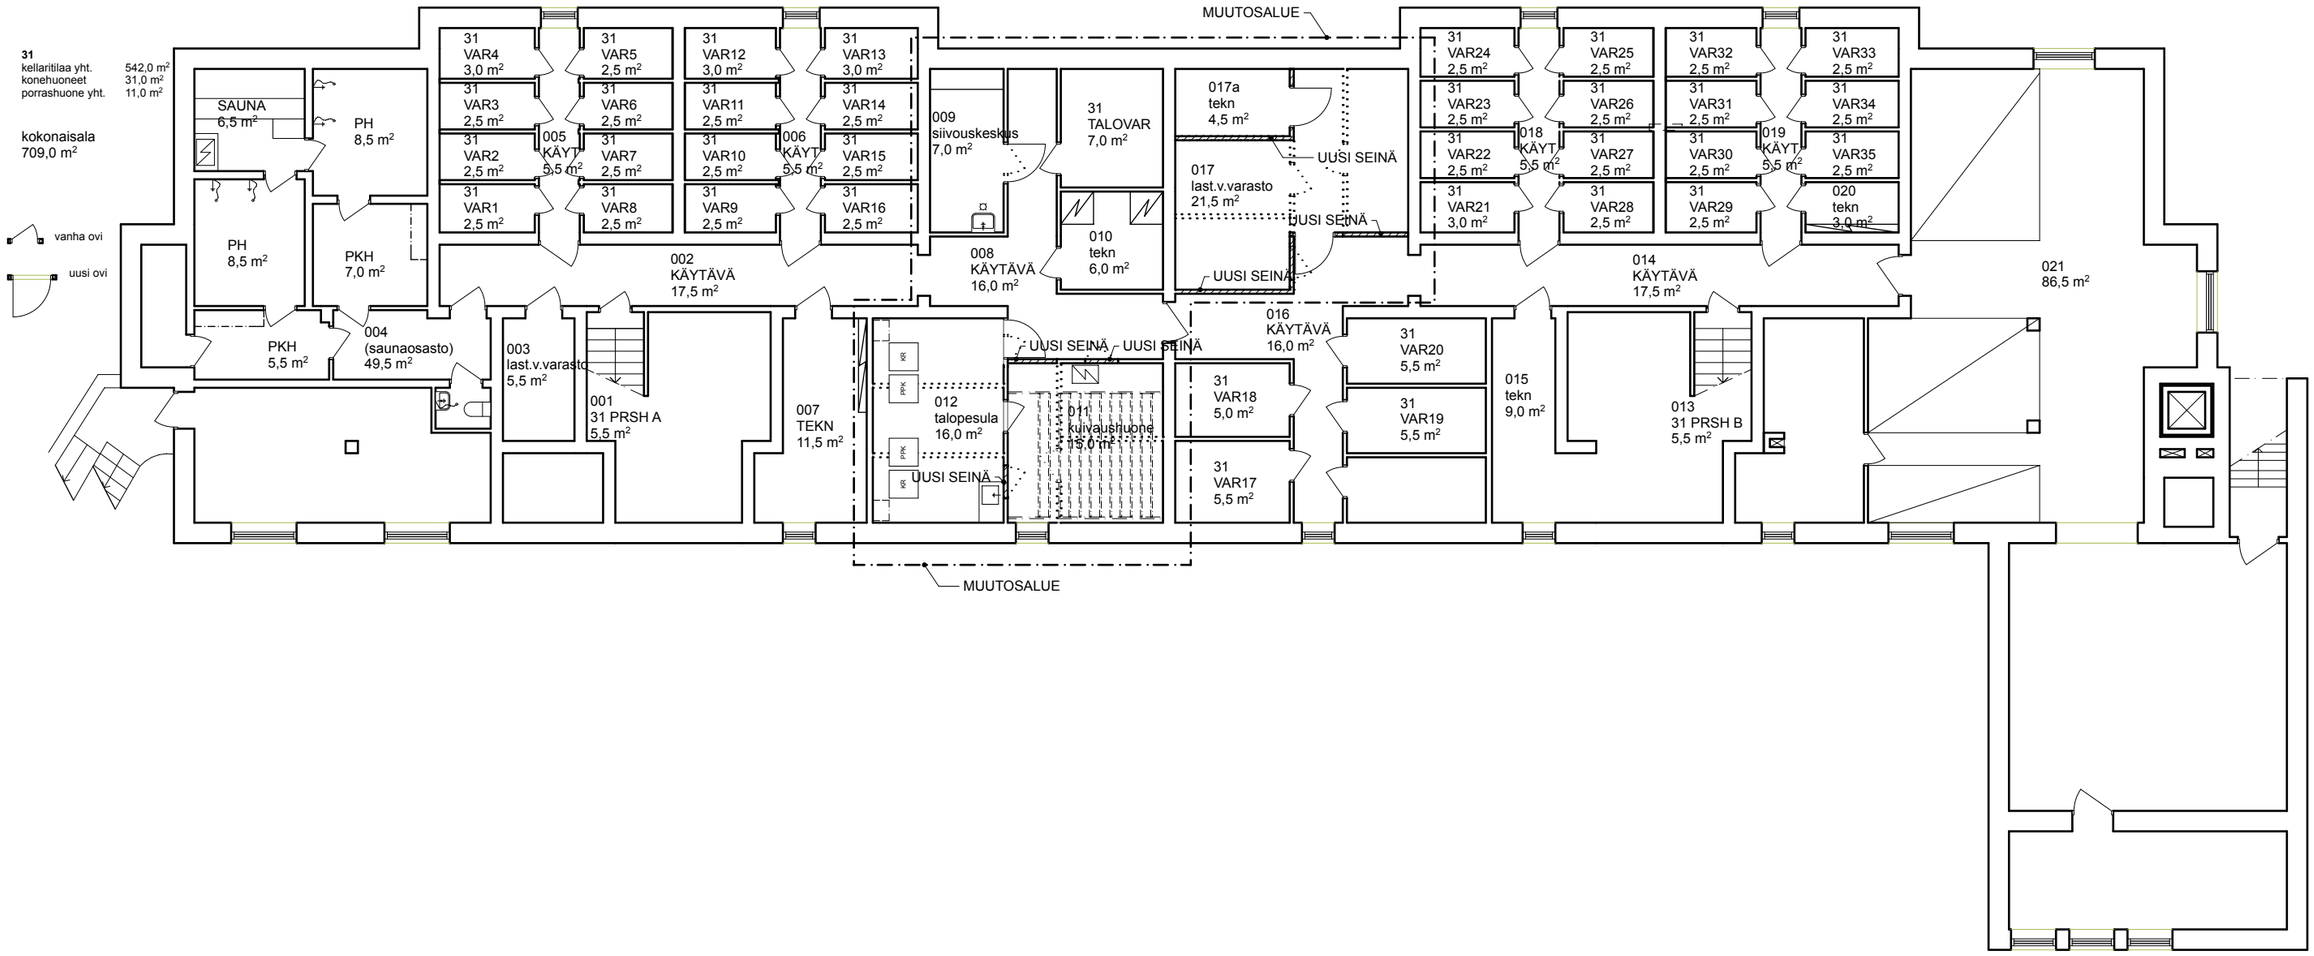

rev. C 27.03.2014

11.03.2013

ARKKITEHTITOIMISTO NEVA OY
sorsapuisto 1 33500 tampere (03) 260 5000 ark@neva.fi www.neva.fi