Pohjapiirustus 3. krs (Talo 33) A3

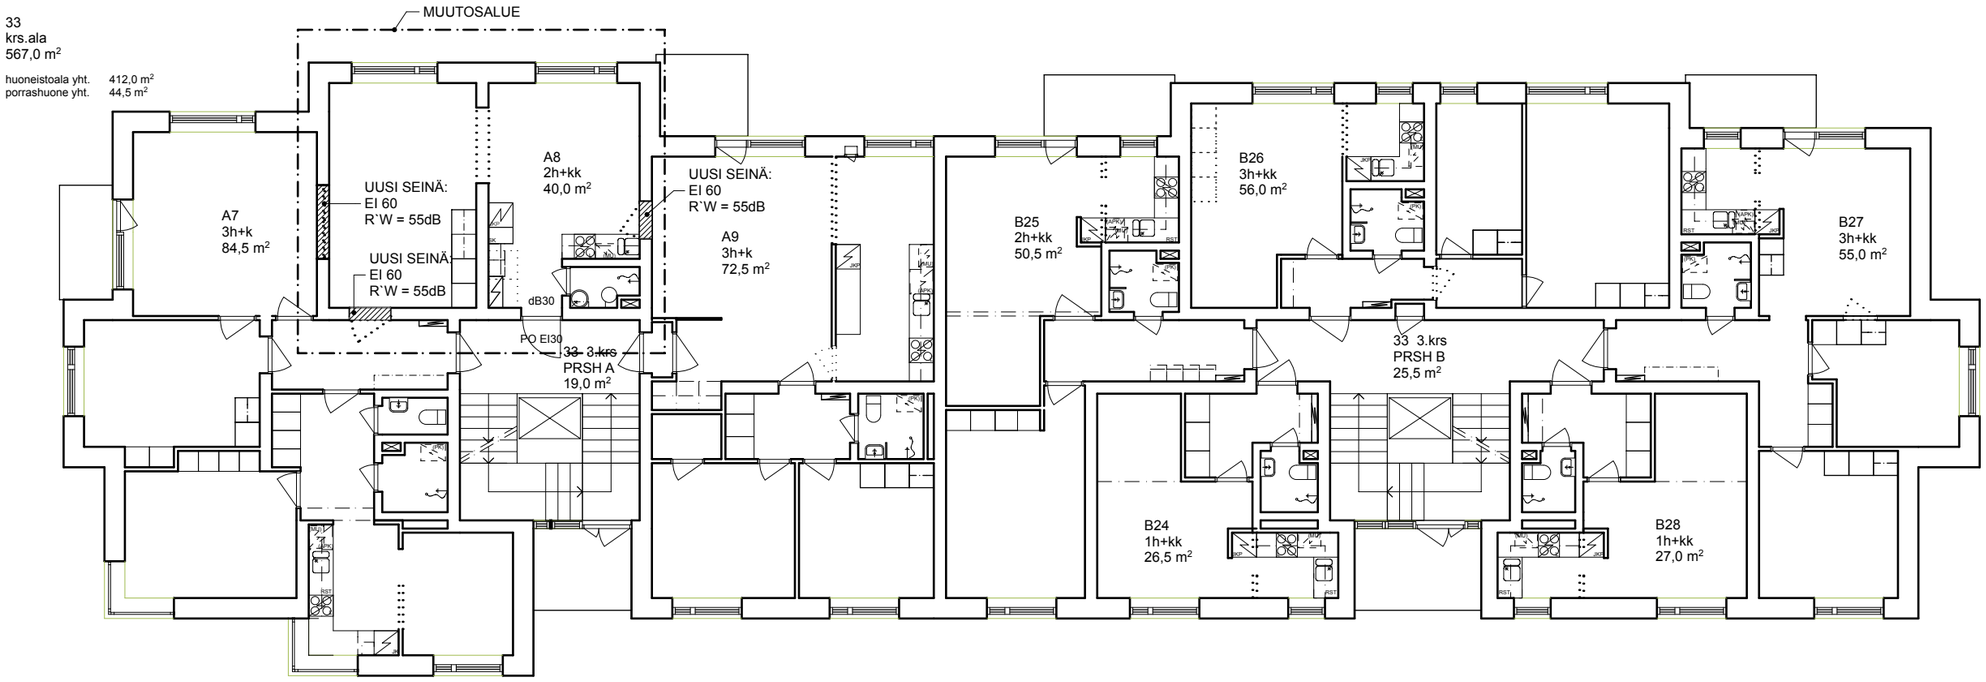

rev. C 27.01.2014
rev. B 16.12.2013
rev. A 09.10.2013

23.01.2014

ARKKITEHTITOIMISTO NEVA OY
sorsapuisto 1 33500 tampere (03) 260 5000 ark@neva.fi www.neva.fi