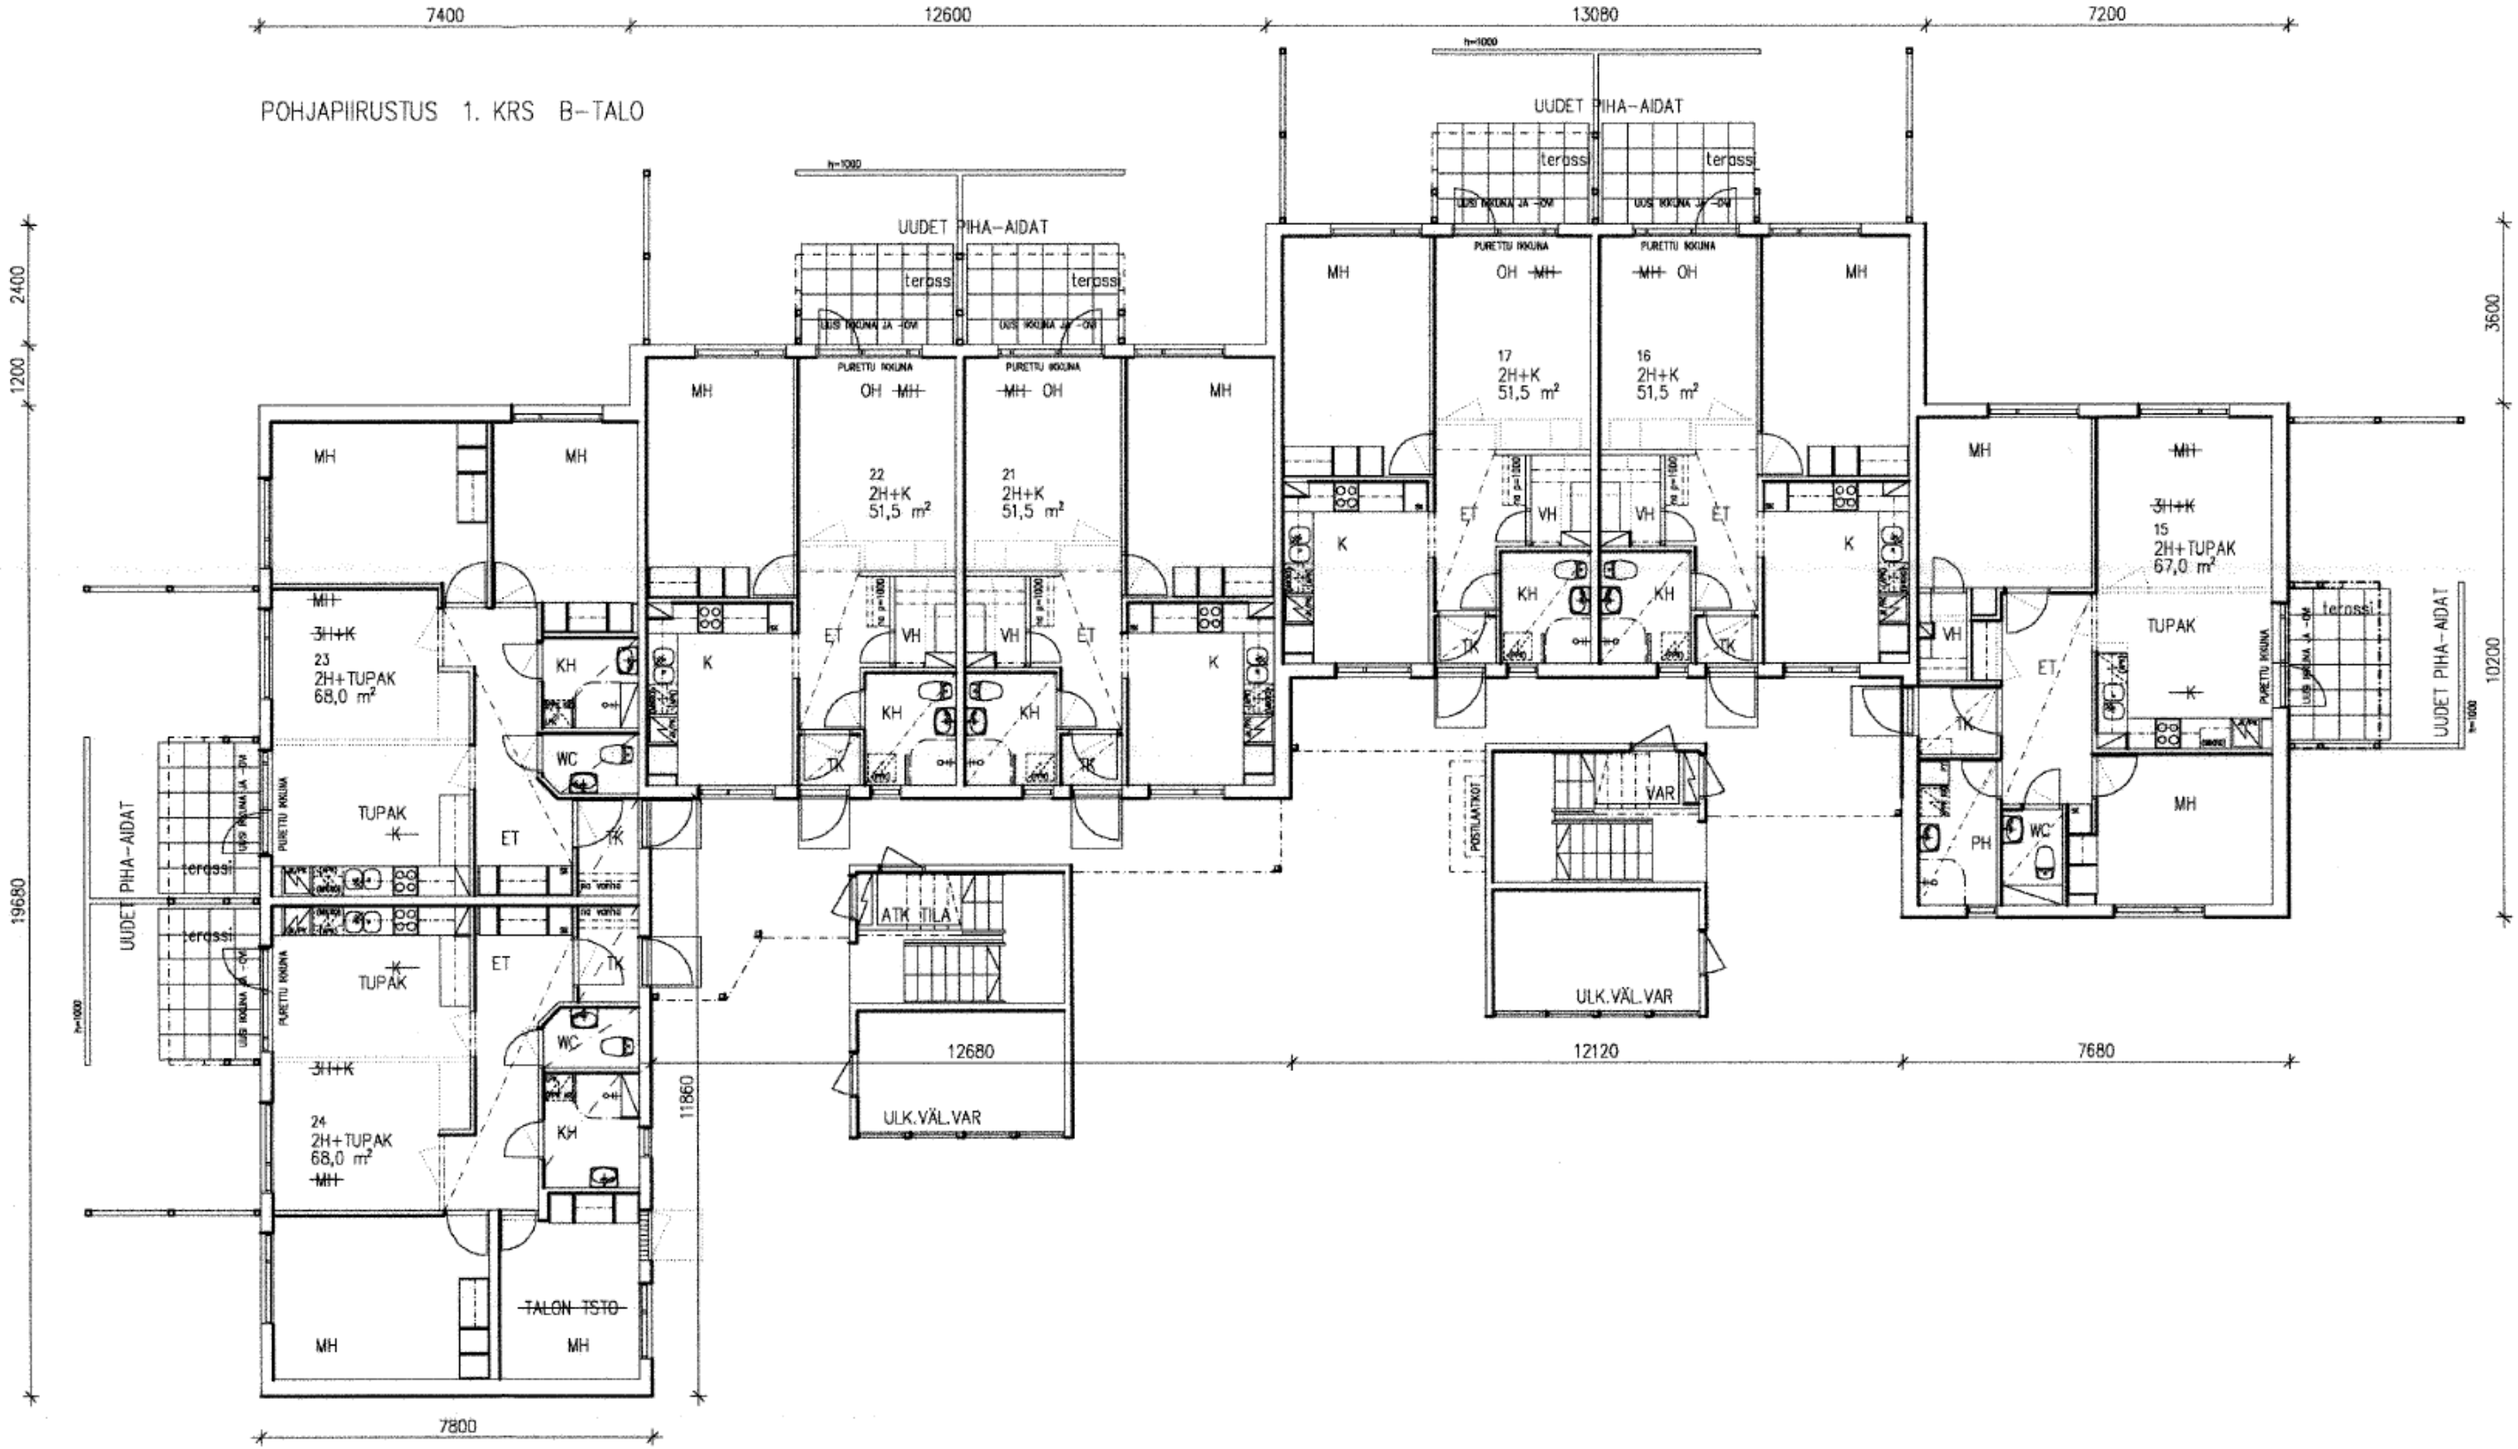
POHJAPIIRUSTUS 1. KRS B-TALO
7400
12600
13080
7200
2400
1200
19680
3600
10200
11860
7800
12680
12120
7680
UUDET PIHA-AIDAT
terassi
PURETTU IKKUNA
UUSI IKKUNA JA -OVI
MH
OH
22
2H+K
51,5 m²
21
2H+K
51,5 m²
17
2H+K
51,5 m²
16
2H+K
51,5 m²
15
2H+TUPAK
67,0 m²
23
2H+TUPAK
68,0 m²
24
2H+TUPAK
68,0 m²
TUPAK
K
KH
WC
ET
TK
VH
PH
VAR
ATK TILA
ULK.VÄL.VAR
POSTILAATIKOT
TALON TSTO