



kerrokset 6-8, pohjoispääty  
1 : 50

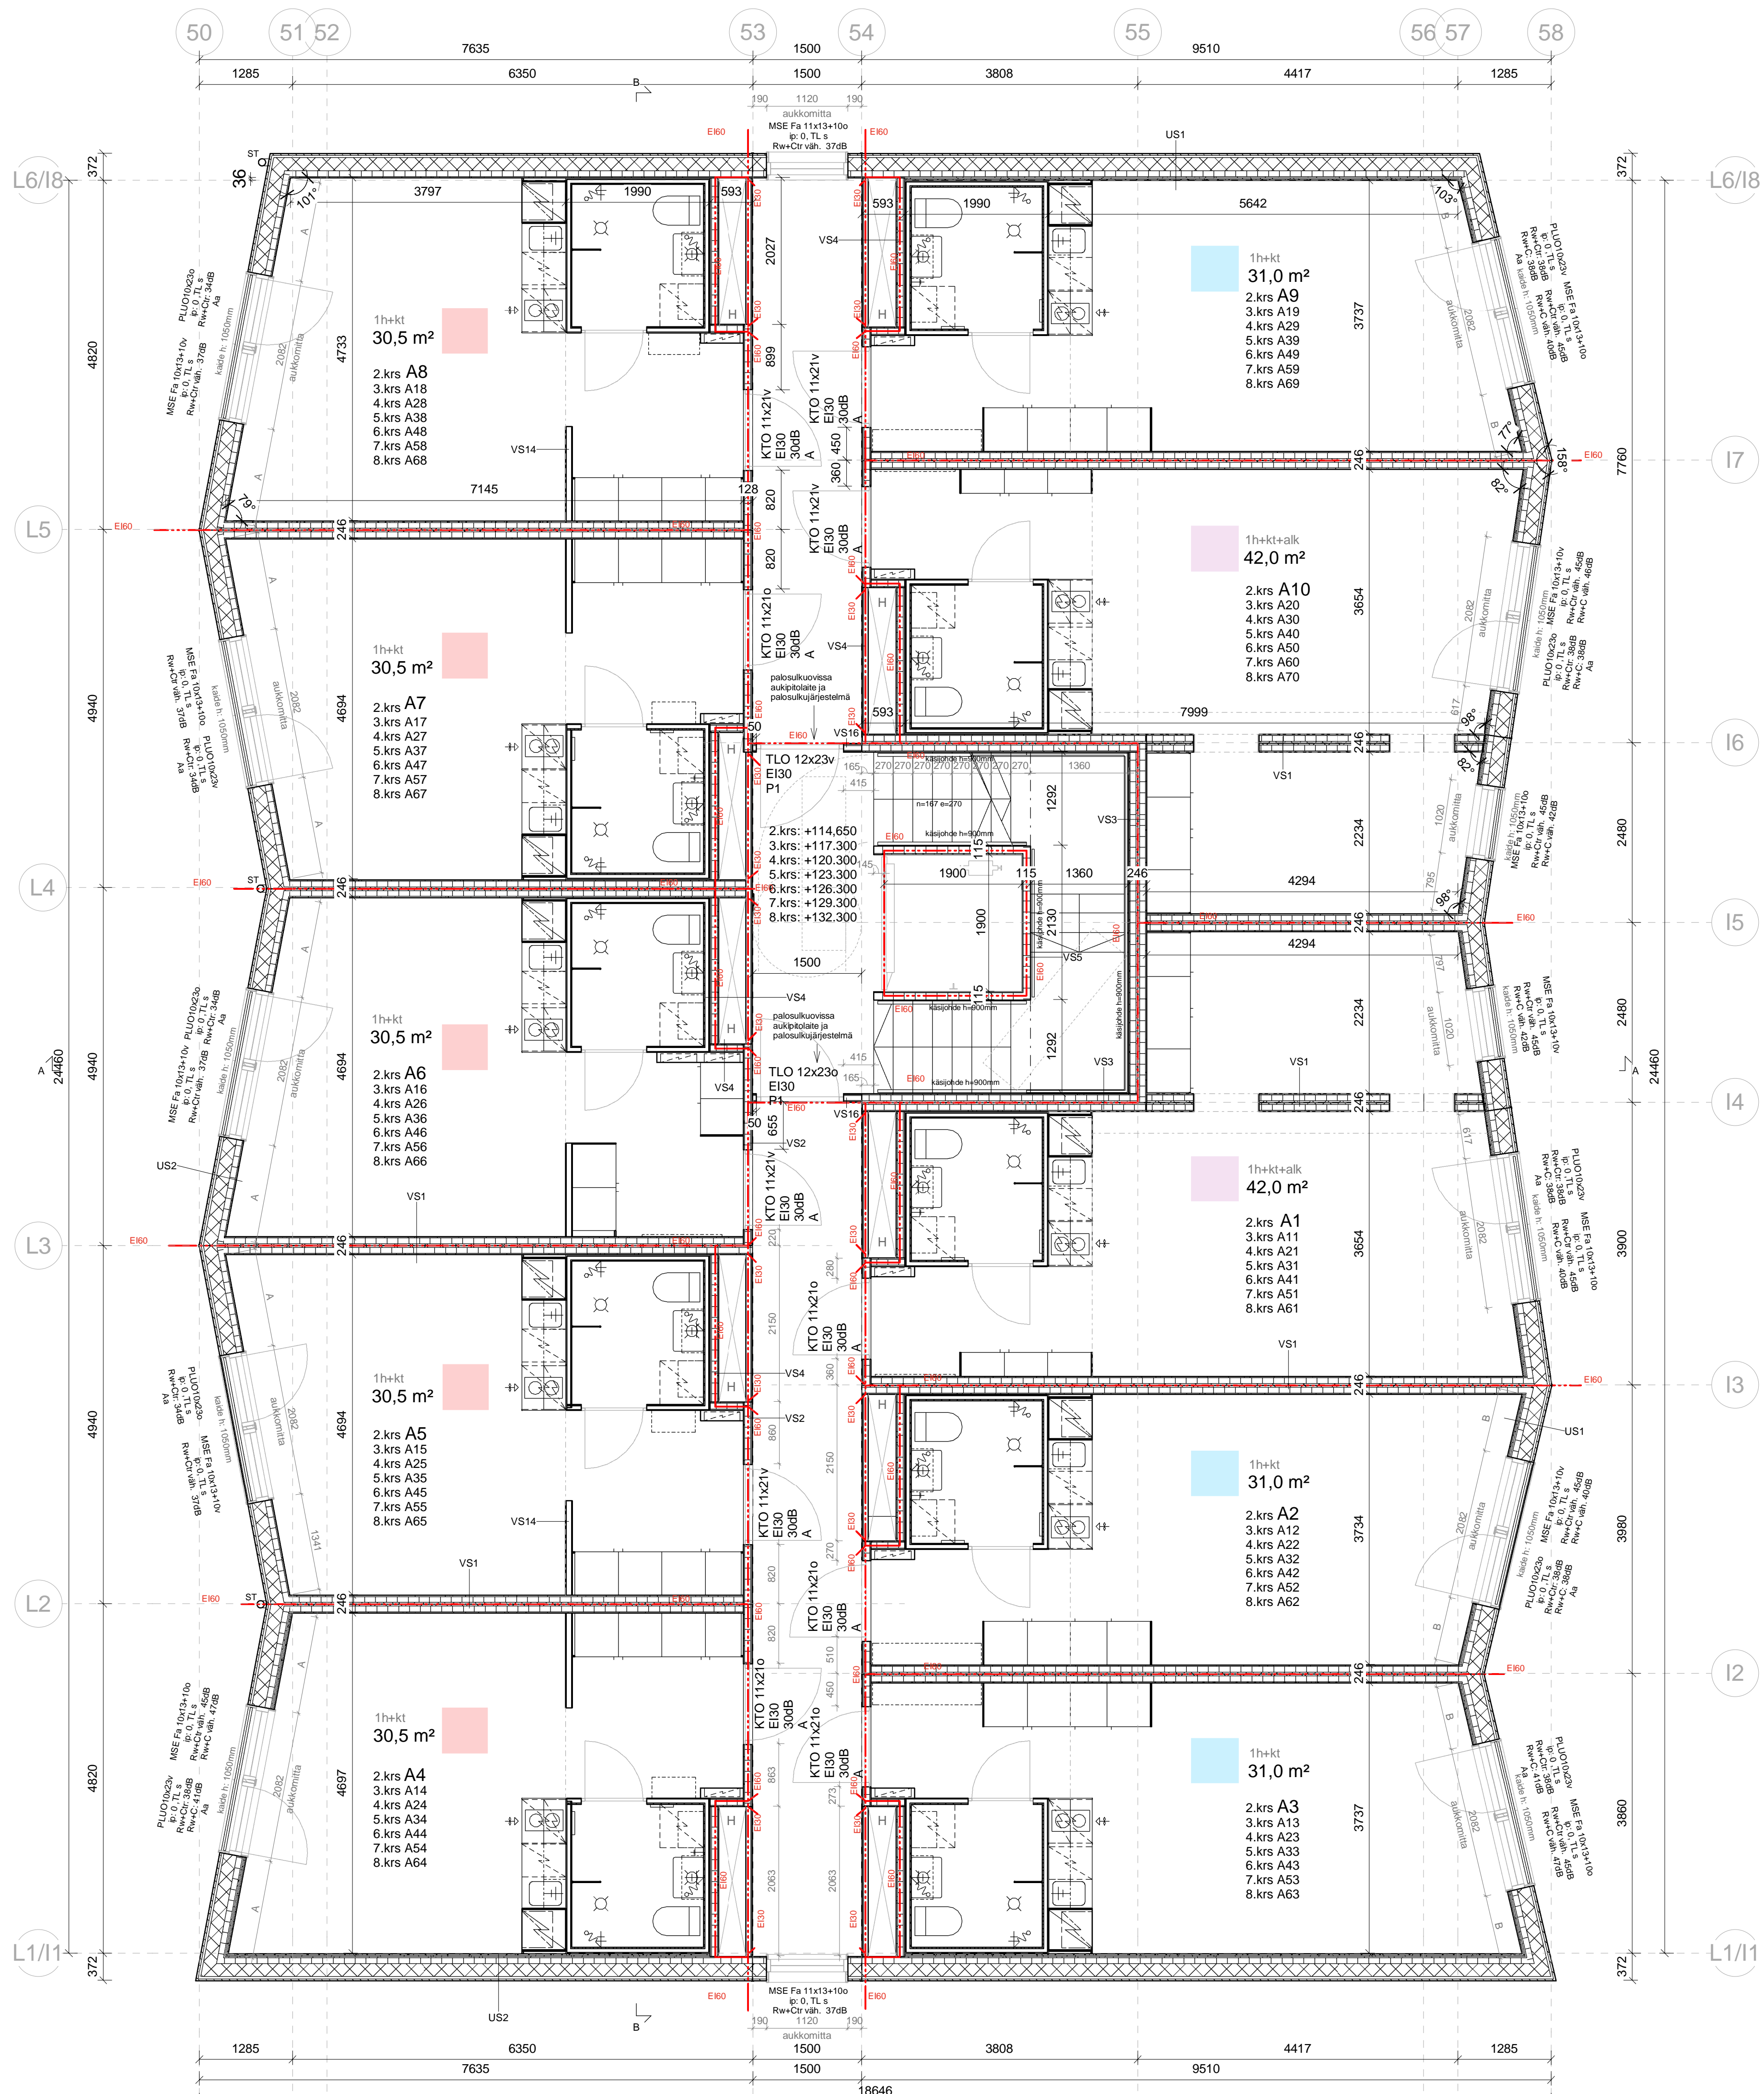

KERROKSET 2-8 1 : 50

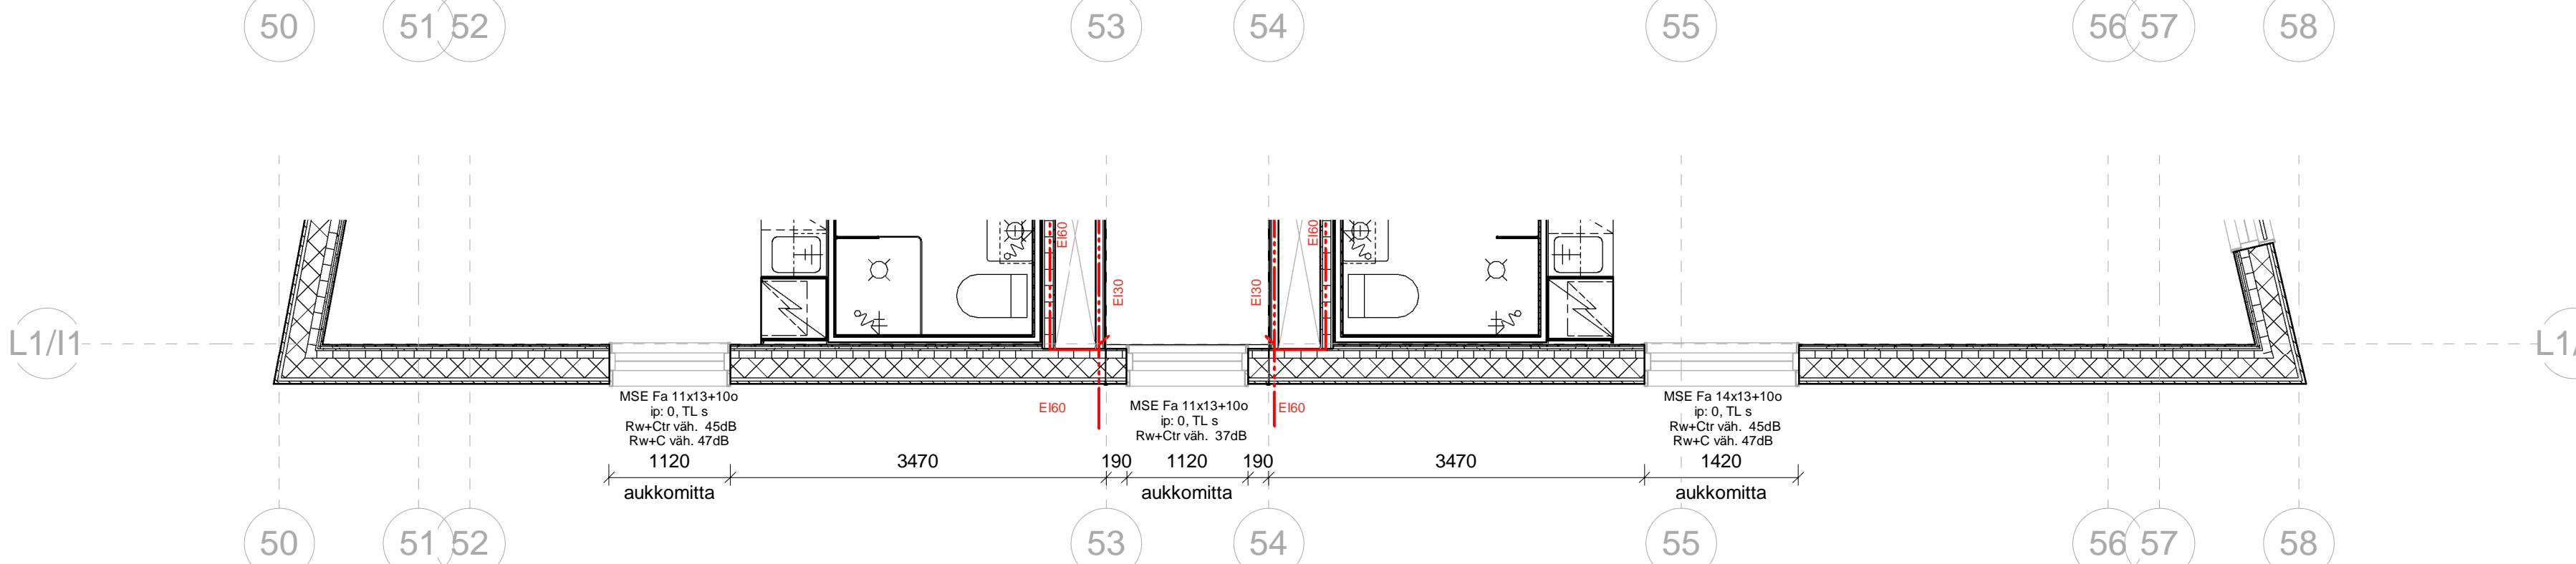

kerrokset 6-8, eteläpääty  
1 : 50

**HUOM!**

Jos käytetään laskeutuvaa kynnystä tai jos palo-ovi jätetään muissa kuin porrashuoneeseen johtavissa ovissa kokonaan ilman kynnystä, tulee oven molemmin puolin lattiassa olla 100mm:n leveydeltä palamatonta materiaalia, esim. RST-levy.

Muutos	Pvm	Kuvaus	Tekijä
--------	-----	--------	--------

KÄYTETTY KORKEUSJÄRJESTELMÄ N2000

K.O.S.A. KAUPPI	KORTTELITILA 877	TONTTIRNÖ 2	VIRANOMAISMERKINNÄT
RAKENNUSLOMITENPIDE			PIIRUSTUSLAJI TYÖPIIRUSTUS
PÄIVÄYS 12.6.2020			PIIRUSTUKSEN SISÄLTÖ Pohjapiirustus kerros 2-8
TOAS Kauppi			MITTAKAAVAT 1 : 50
Kuntokatu 11 A, 33520 Tampere			
<b>bst</b> FINLAYSONNKATU 5, 33210 TAMPERE Puh: 010 438 7500	SUUNN. ALA TYÖ No PIIR No <b>AR</b> 02114	103 501	Ida Väänänen ARKKITEHTI SAFA