


LOPPUPIIRUSTUS 7.7.2022


K. osa / Kpl	Kokonaan / Tila	Torsti / Rovi	Viikonosan merkintä / väri
Hervanta	7318	3	
Rakennusnumero		Piirustaji	Jouko
Uudisrakennus		Piirustuksen sisältö	TYÖPIIRUSTUS
Rakennusvaihe / nimen ja osion		Piirustuksen sisältö	Mittakaava
TOAS Lumpipu		Talo A, Pohjapiirustus, 1krs	1:50
Makkarajärvenkatu 74			
33720 Tampere			
Suunnittelijan nimen, päivän ja allekirjoitus		Korkeusjärjestelmä N2000	Piirustuksen no
Janne Laukka, Arkkitehti SAFA			J 02A-1
16.03.2021	Suunnittelija	Työn no	
	ark	2028	

ARKKITEHDIT LSV OY Keskitalonkatu 21, 33210 Tampere +358-(0)3-314318000 Y-tunnus 0866730-8 Tehtävä: 2028 LUO-8

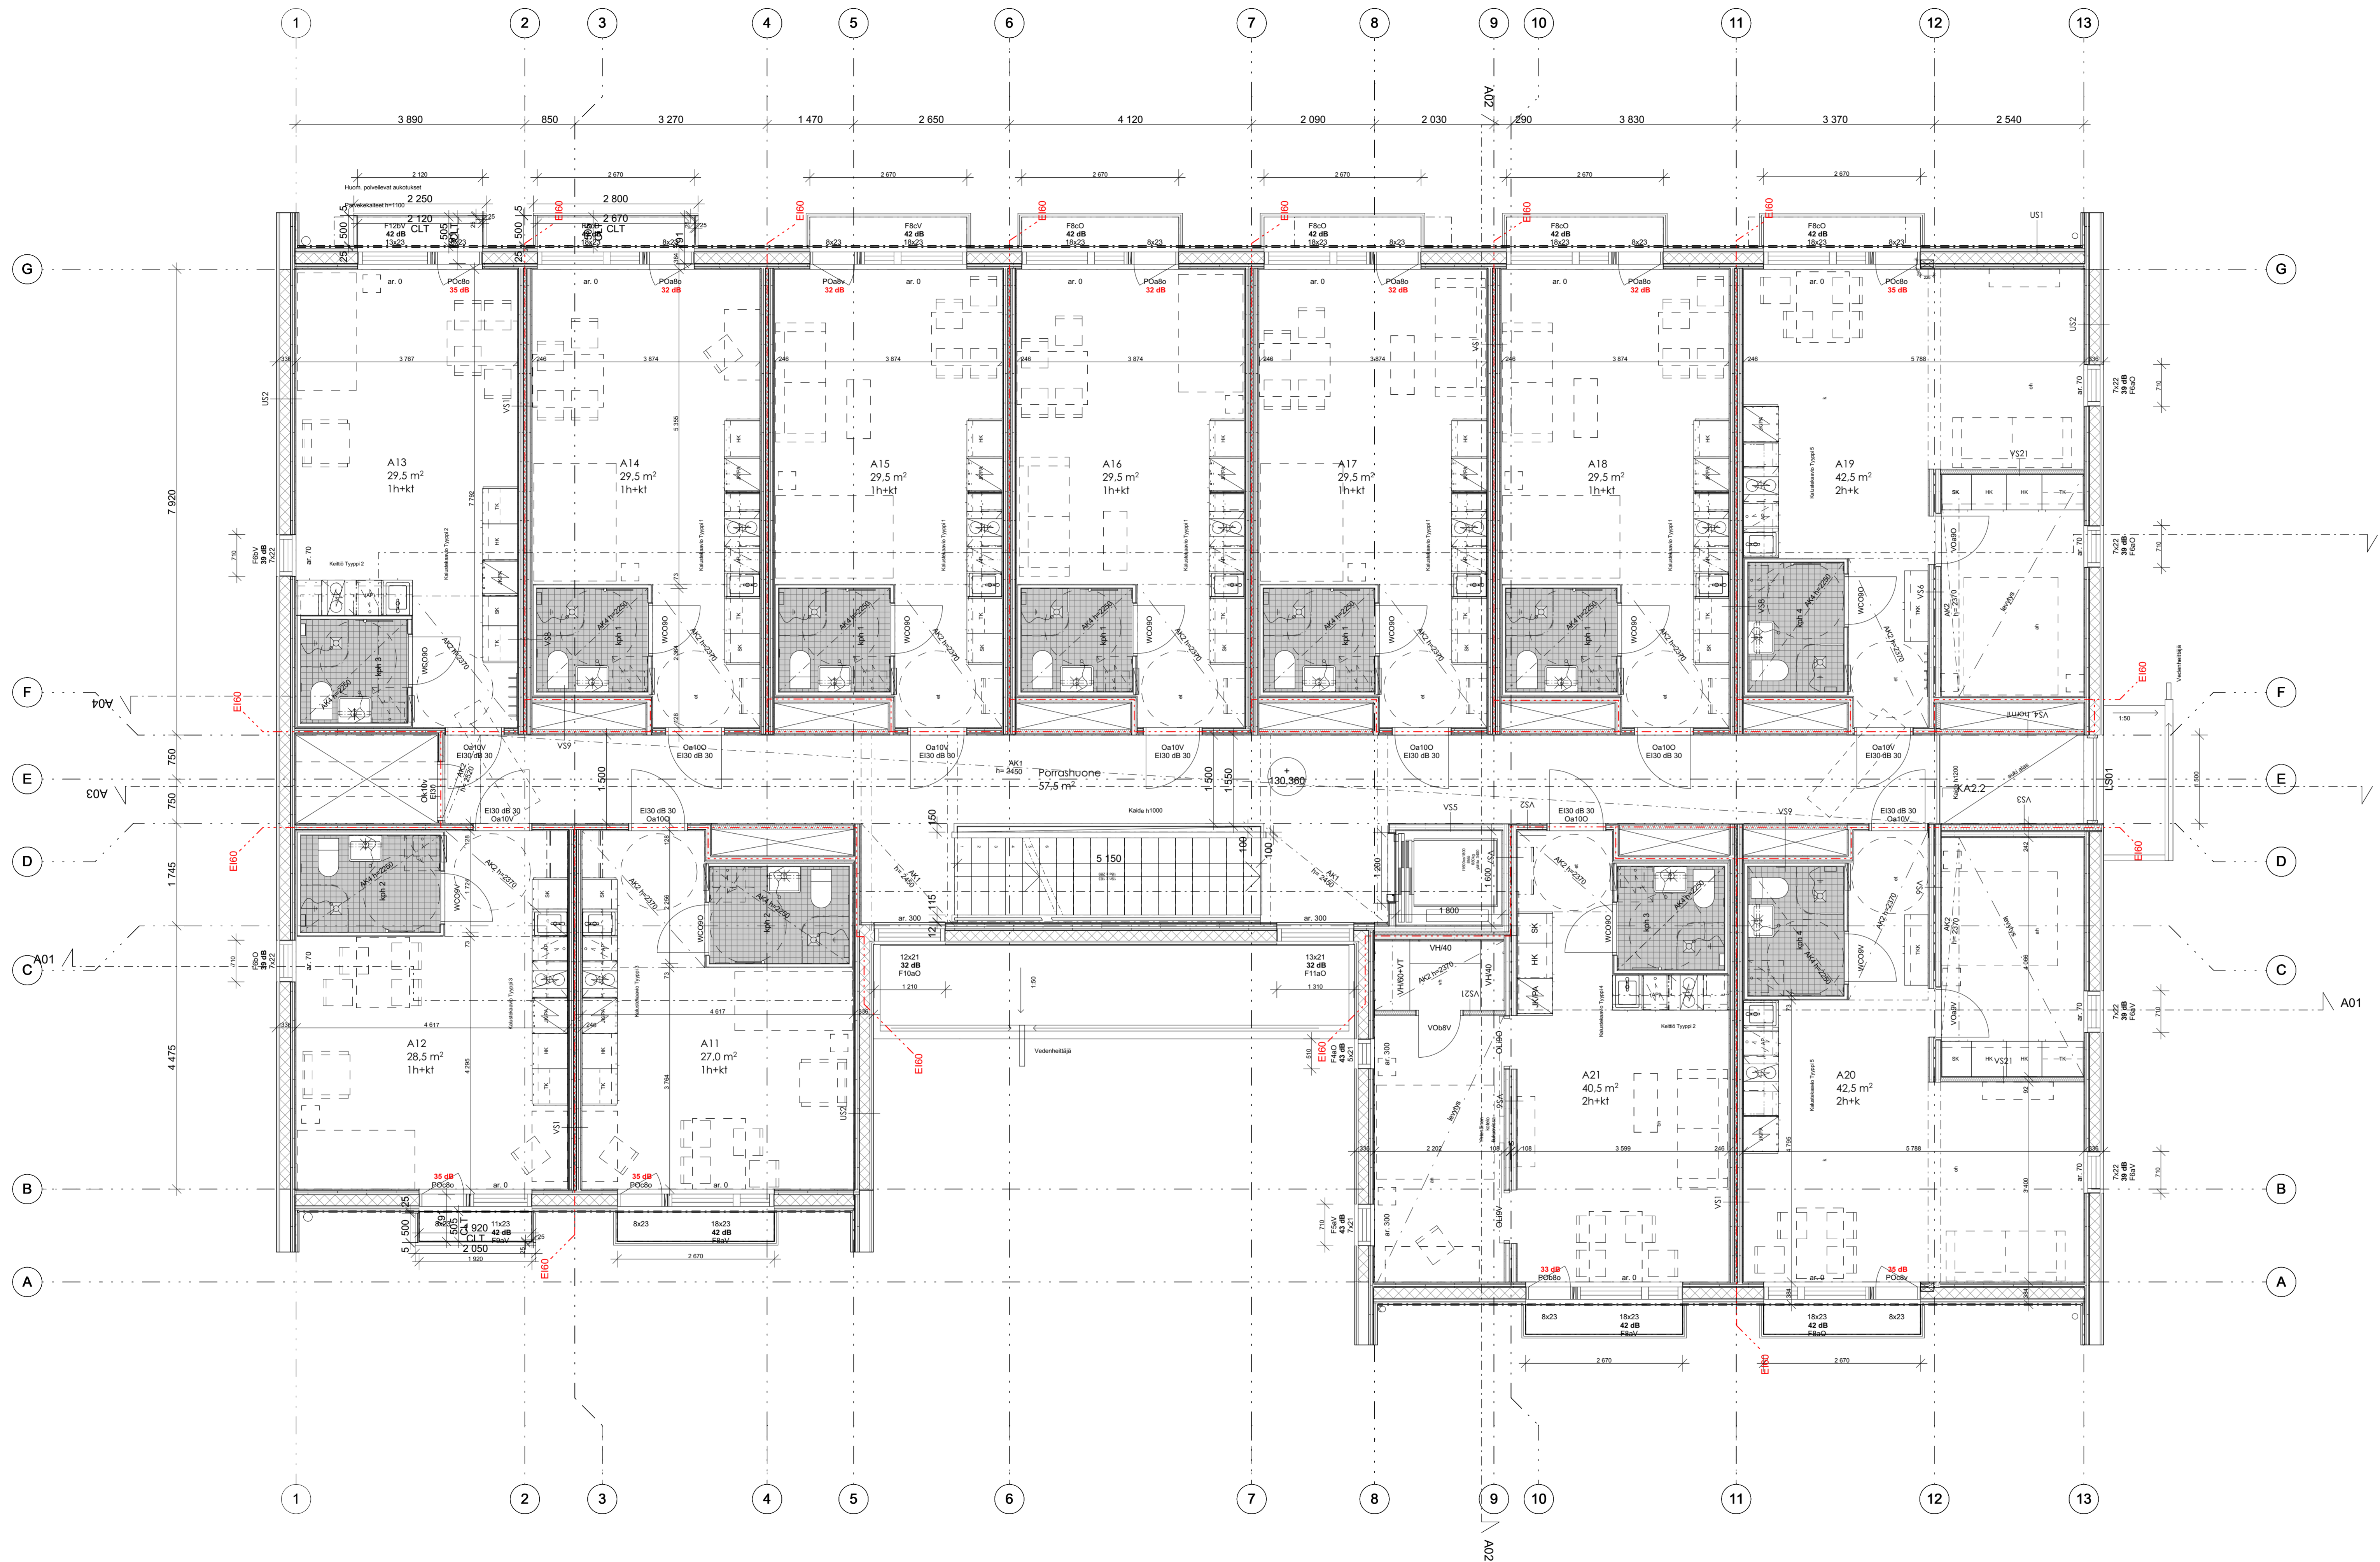

LOPPUPIIRUSTUS 7.7.2022

K. osa / kpl	Kokonaistila	Torj. / kpl	Viivonnan merkintä värin
Hervanta	7318	3	
Rakennusvaihe		Piirustaji	Jukka
Uudisrakennus		Piirustuksen sisältö	TYÖPIIRUSTUS
Rakennusvaiheen nimi ja osoite		Piirustuksen sisältö	Talo A, Pohjapiirustus, 2krs
TOAS Lumpipu		Mittakaava	1:50
Makkarajänvenkatu 74			
33720 Tampere			
Suunnittelijain nimi, päiväys ja allekirjoitus		Korkeusjärjestelmä N2000	
Janne Laukka, Arkkitehti SAFA		Suunnittelus	16.03.2021
		Työn no	2028
		arkk	J 02A-2
ARKKITEHDIT LSV OY	Keskustie 21, 33210 Tampere	+358-(0)3-314318000	Y-tunnus 0866730-8

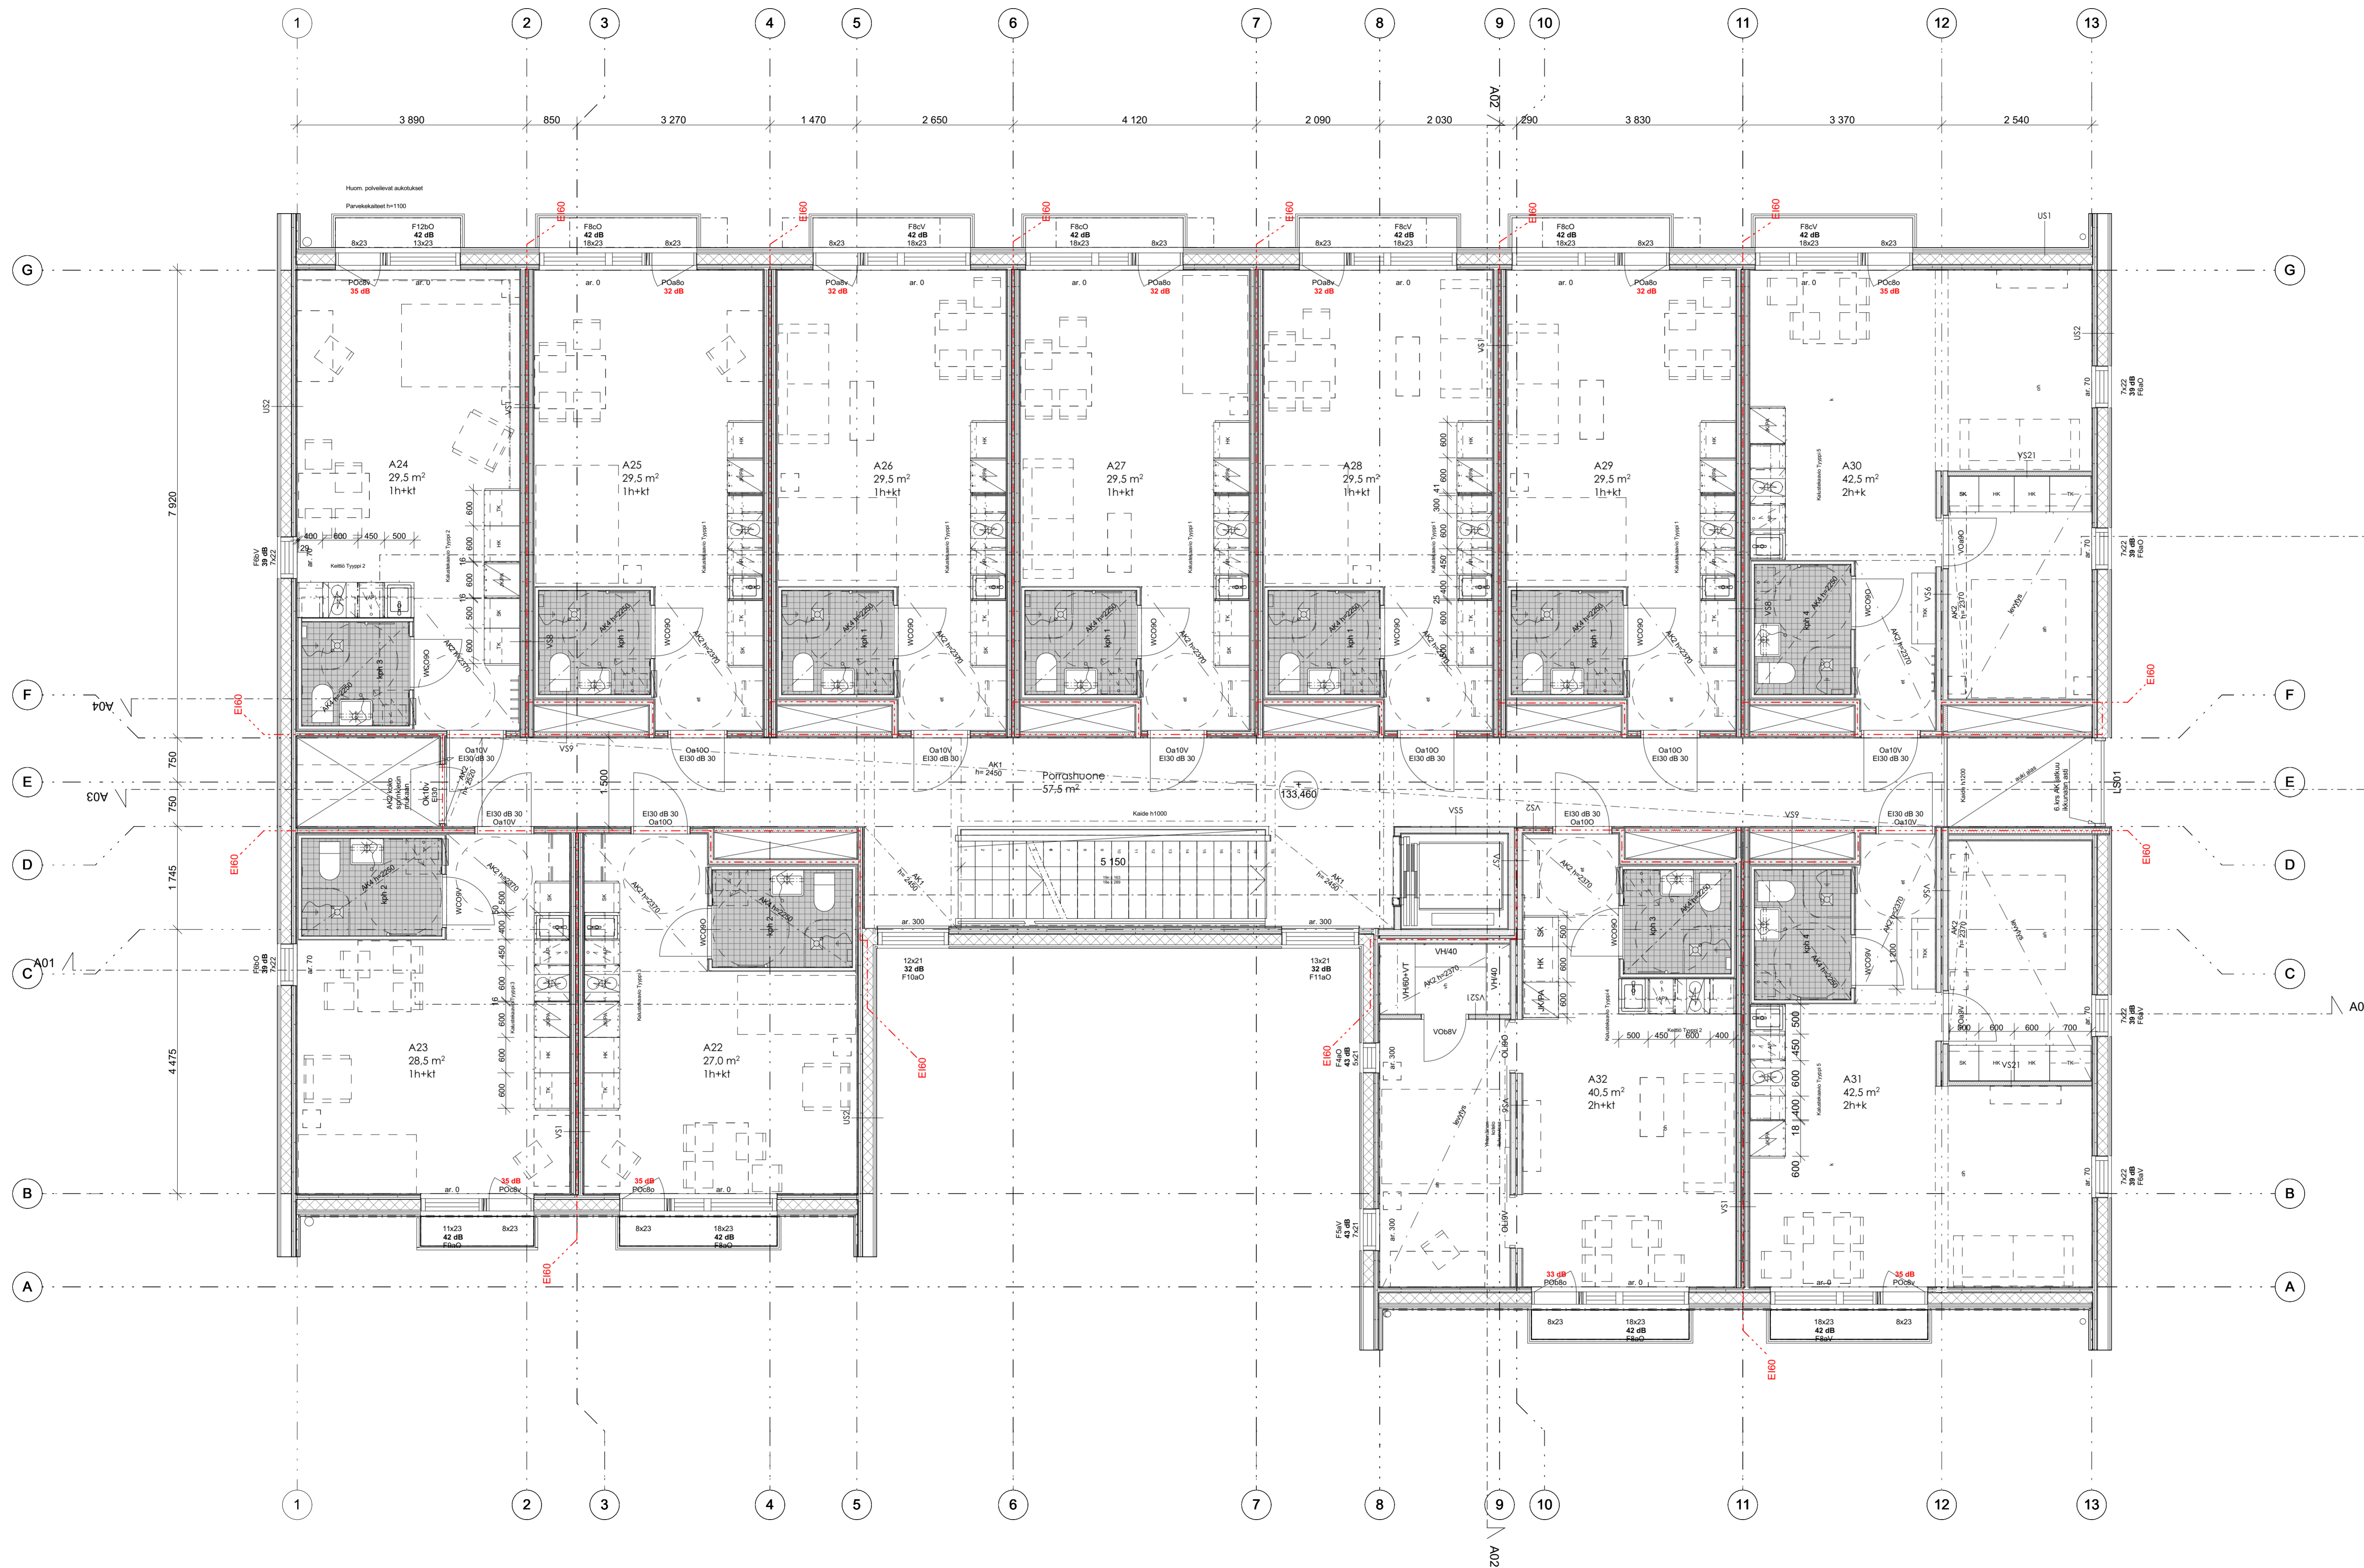

LOPPUPIIRUSTUS 7.7.2022

K. osa / Kpl	Kokonaan / Tila	Työt / Pöytä	Viivottamassa / markkinointi / varsin
Hervanta	7318	3	
Rakennusvaihe		Piirustus	Järj. no
Uudisrakennus		TYÖPIIRUSTUS	
Rakennusvaihe / renn. ja osasto		Piirustus / osasto	Mittakaava
TOAS Lumpi		Talo A, Pohjapiirustus, 3krs	1:50
Makkarajärvenkatu 74			
33720 Tampere			
Suunnittelija / renn. päivä / ja allekirjoitus		Korkeusjärjestelmä N2000	Piirustuksen no
Janne Laukka, Arkkitehti SAFA			J 02A-3
16.03.2021		arkk	2028

arkkitekhti **LSV**
CREATING BUILT - BUILDING SOLUTIONS

ARKKITEHDIT LSV OY
Keskustie 21, 33210 Tampere
+358-(0)3-314318000
Y-tunnus 0866730-8
Tiedote: 2028

